



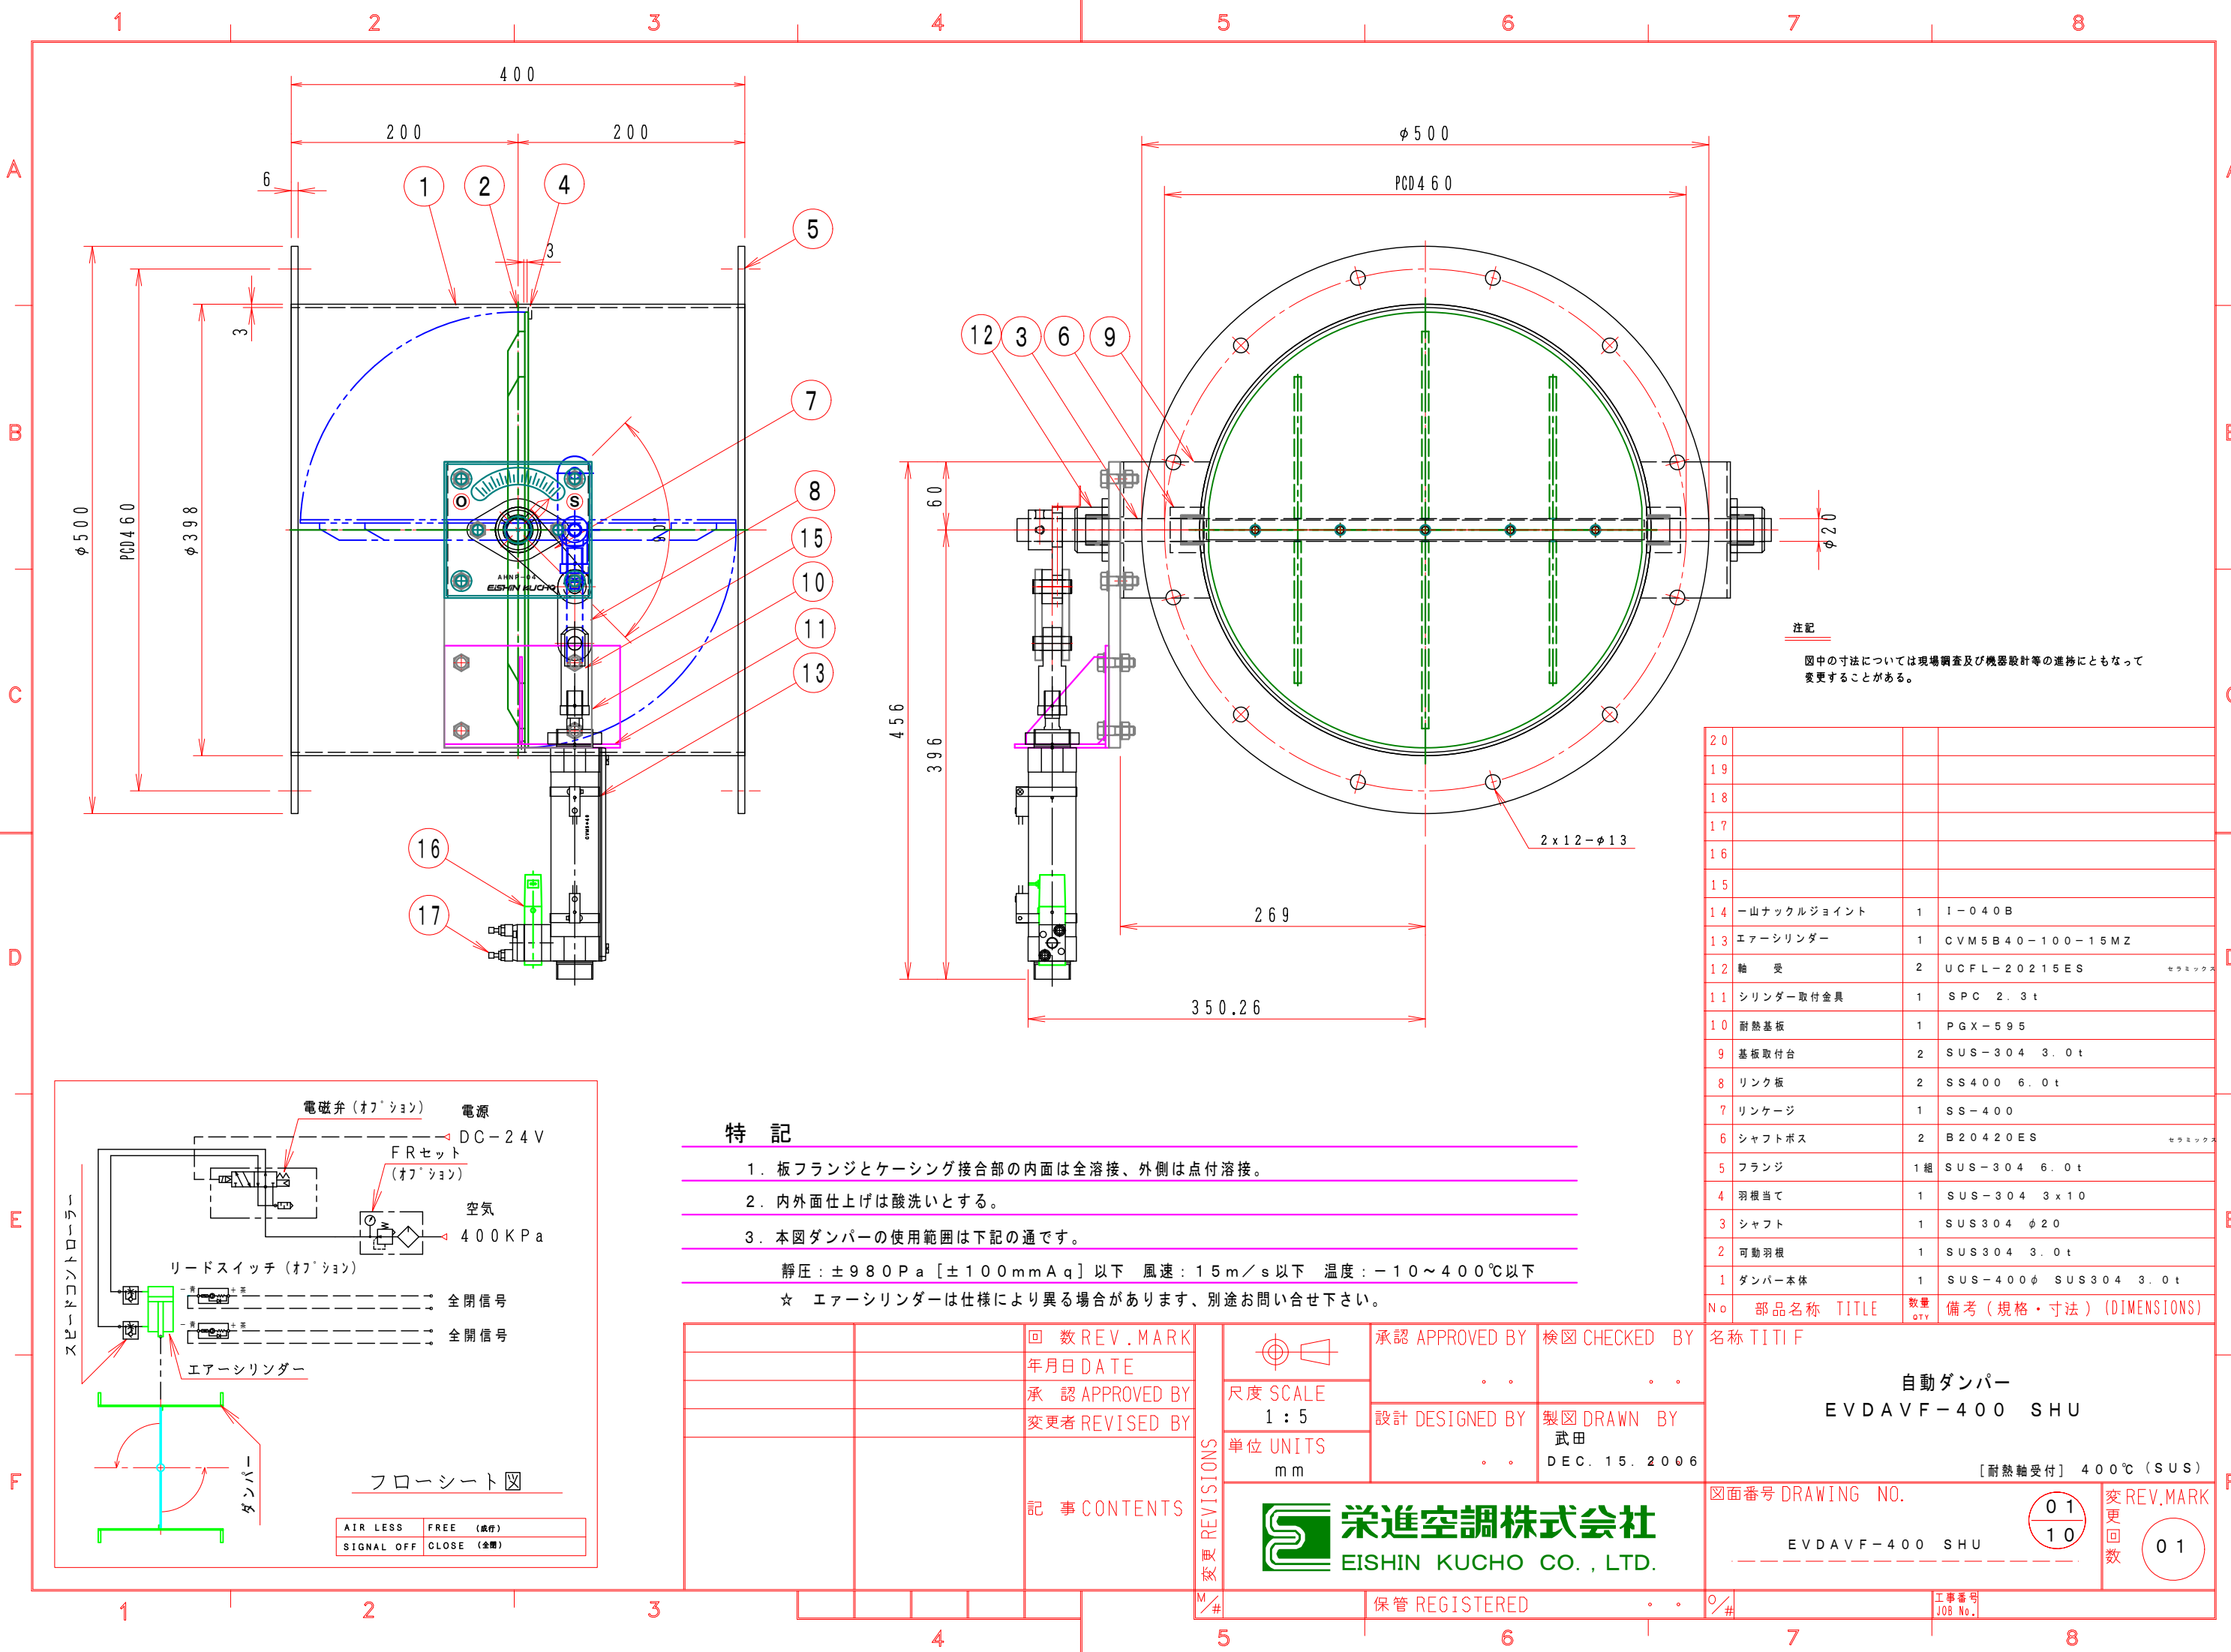


特記

- 板フランジとケーシング接合部の内面は全溶接、外側は点付溶接。
- 内外面仕上げは酸洗いとする。
- 本図ダンパーの使用範囲は下記の通です。

静圧：±980Pa [±100mmAq] 以下 風速：15m/s 以下 温度：-10～400℃ 以下

☆ エアシリンダーは仕様により異なる場合があります、別途お問い合わせ下さい。

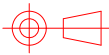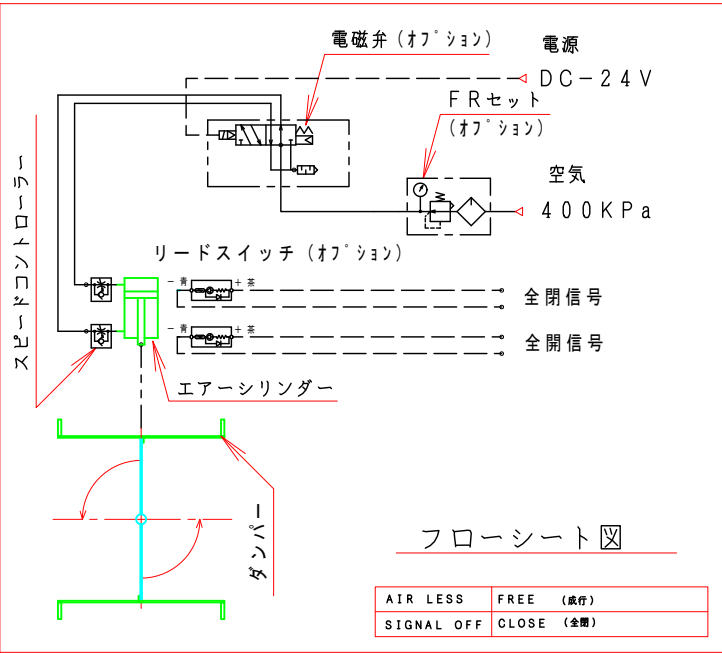

尺度 SCALE
1:5

単位 UNITS
mm

承認 APPROVED BY

検図 CHECKED BY

設計 DESIGNED BY

製図 DRAWN BY

武田
DEC. 15. 2006

栄進空調株式会社
EISHIN KUCHO CO., LTD.

記事 CONTENTS

名称 TITIF

自動ダンパー
EVDAVF-400 SHU

[耐熱軸受付] 400℃ (SUS)

図面番号 DRAWING NO.

EVDAVF-400 SHU

01

10

変更回数
01

保管 REGISTERED

工事番号
JOB No.