


1 2 3 4 5 6 7 8

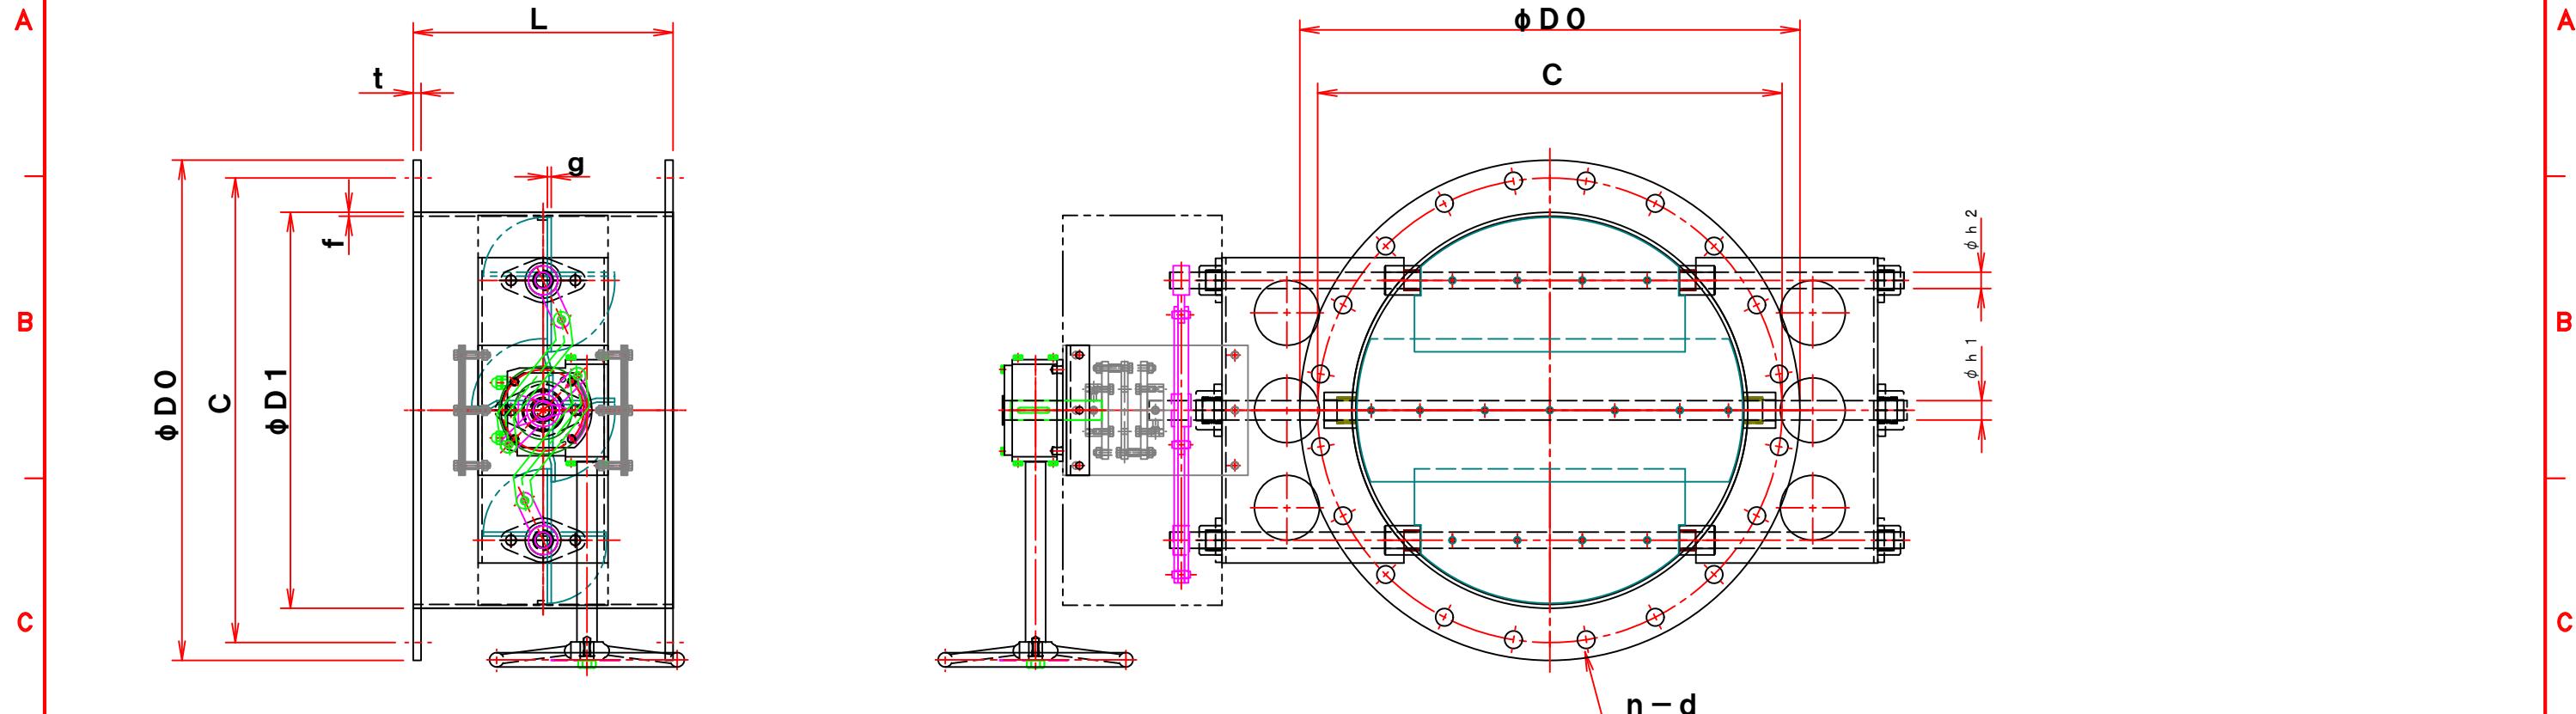

型 式	$\phi D_i$	$\phi D_o$	C	n - d	L	t	f	g	$\phi h$	手動ハンドル
EUDPWF-600AUHU	609.6	770	715	20- $\phi 27$	400	12	6.0	6.0	30/25	VBG-1H
EUDPWF-650AUHU	650.4	825	770	24- $\phi 27$	400	16	6.0	6.0	30/25	VBG-1H
EUDPWF-700AUHU	711.2	875	820	24- $\phi 27$	400	16	6.0	6.0	30/25	VBG-1H
EUDPWF-750AUHU	762	945	880	24- $\phi 33$	400	16	6.0	6.0	30/25	VBG-1H
EUDPWF-800AUHU	812.8	995	930	24- $\phi 33$	400	16	6.0	6.0	35/30	VBG-1H
EUDPWF-850AUHU	863.6	1045	980	24- $\phi 33$	400	16	6.0	6.0	35/30	VBG-1H
EUDPWF-900AUHU	914.4	1095	1030	24- $\phi 33$	400	16	8.0	8.0	35/30	VBG-1H
EUDPWF-1000AUHU	1016	1195	1240	28- $\phi 33$	400	16	8.0	8.0	35/30	VBG-1H
EUDPWF-1100AUHU	1117.6	1305	1130	28- $\phi 33$	500	19	8.0	8.0	40/35	VBG-1H
EUDPWF-1200AUHU	1219.2	1420	1350	32- $\phi 33$	500	19	8.0	8.0	40/35	VBG-1H
EUDPWF-1350AUHU	1371.6	1575	1505	32- $\phi 33$	500	19	8.0	8.0	40/35	VBG-1H
EUDPWF-1500AUHU	1524	1730	1660	36- $\phi 33$	600	19	8.0	8.0	40/35	VBG-1H

注記

図中の寸法については現場調査及び機器設計等の進捗にともなって  
変更することがある。

	承認 APPROVED BY	検査 CHECKED BY
	..	..
尺度 SCALE 1 : 10	設計 DESIGNED BY	製図 DRAWN BY 武田
単位 UNITS mm	..	..
図面番号 DRAWING NO. EUDPWF-□□□A-UHU		
変更回数 REV.MARK 01	00	工事番号 JOB NO.

**栄進空調株式会社**  
EISHIN KUCHO CO., LTD.