


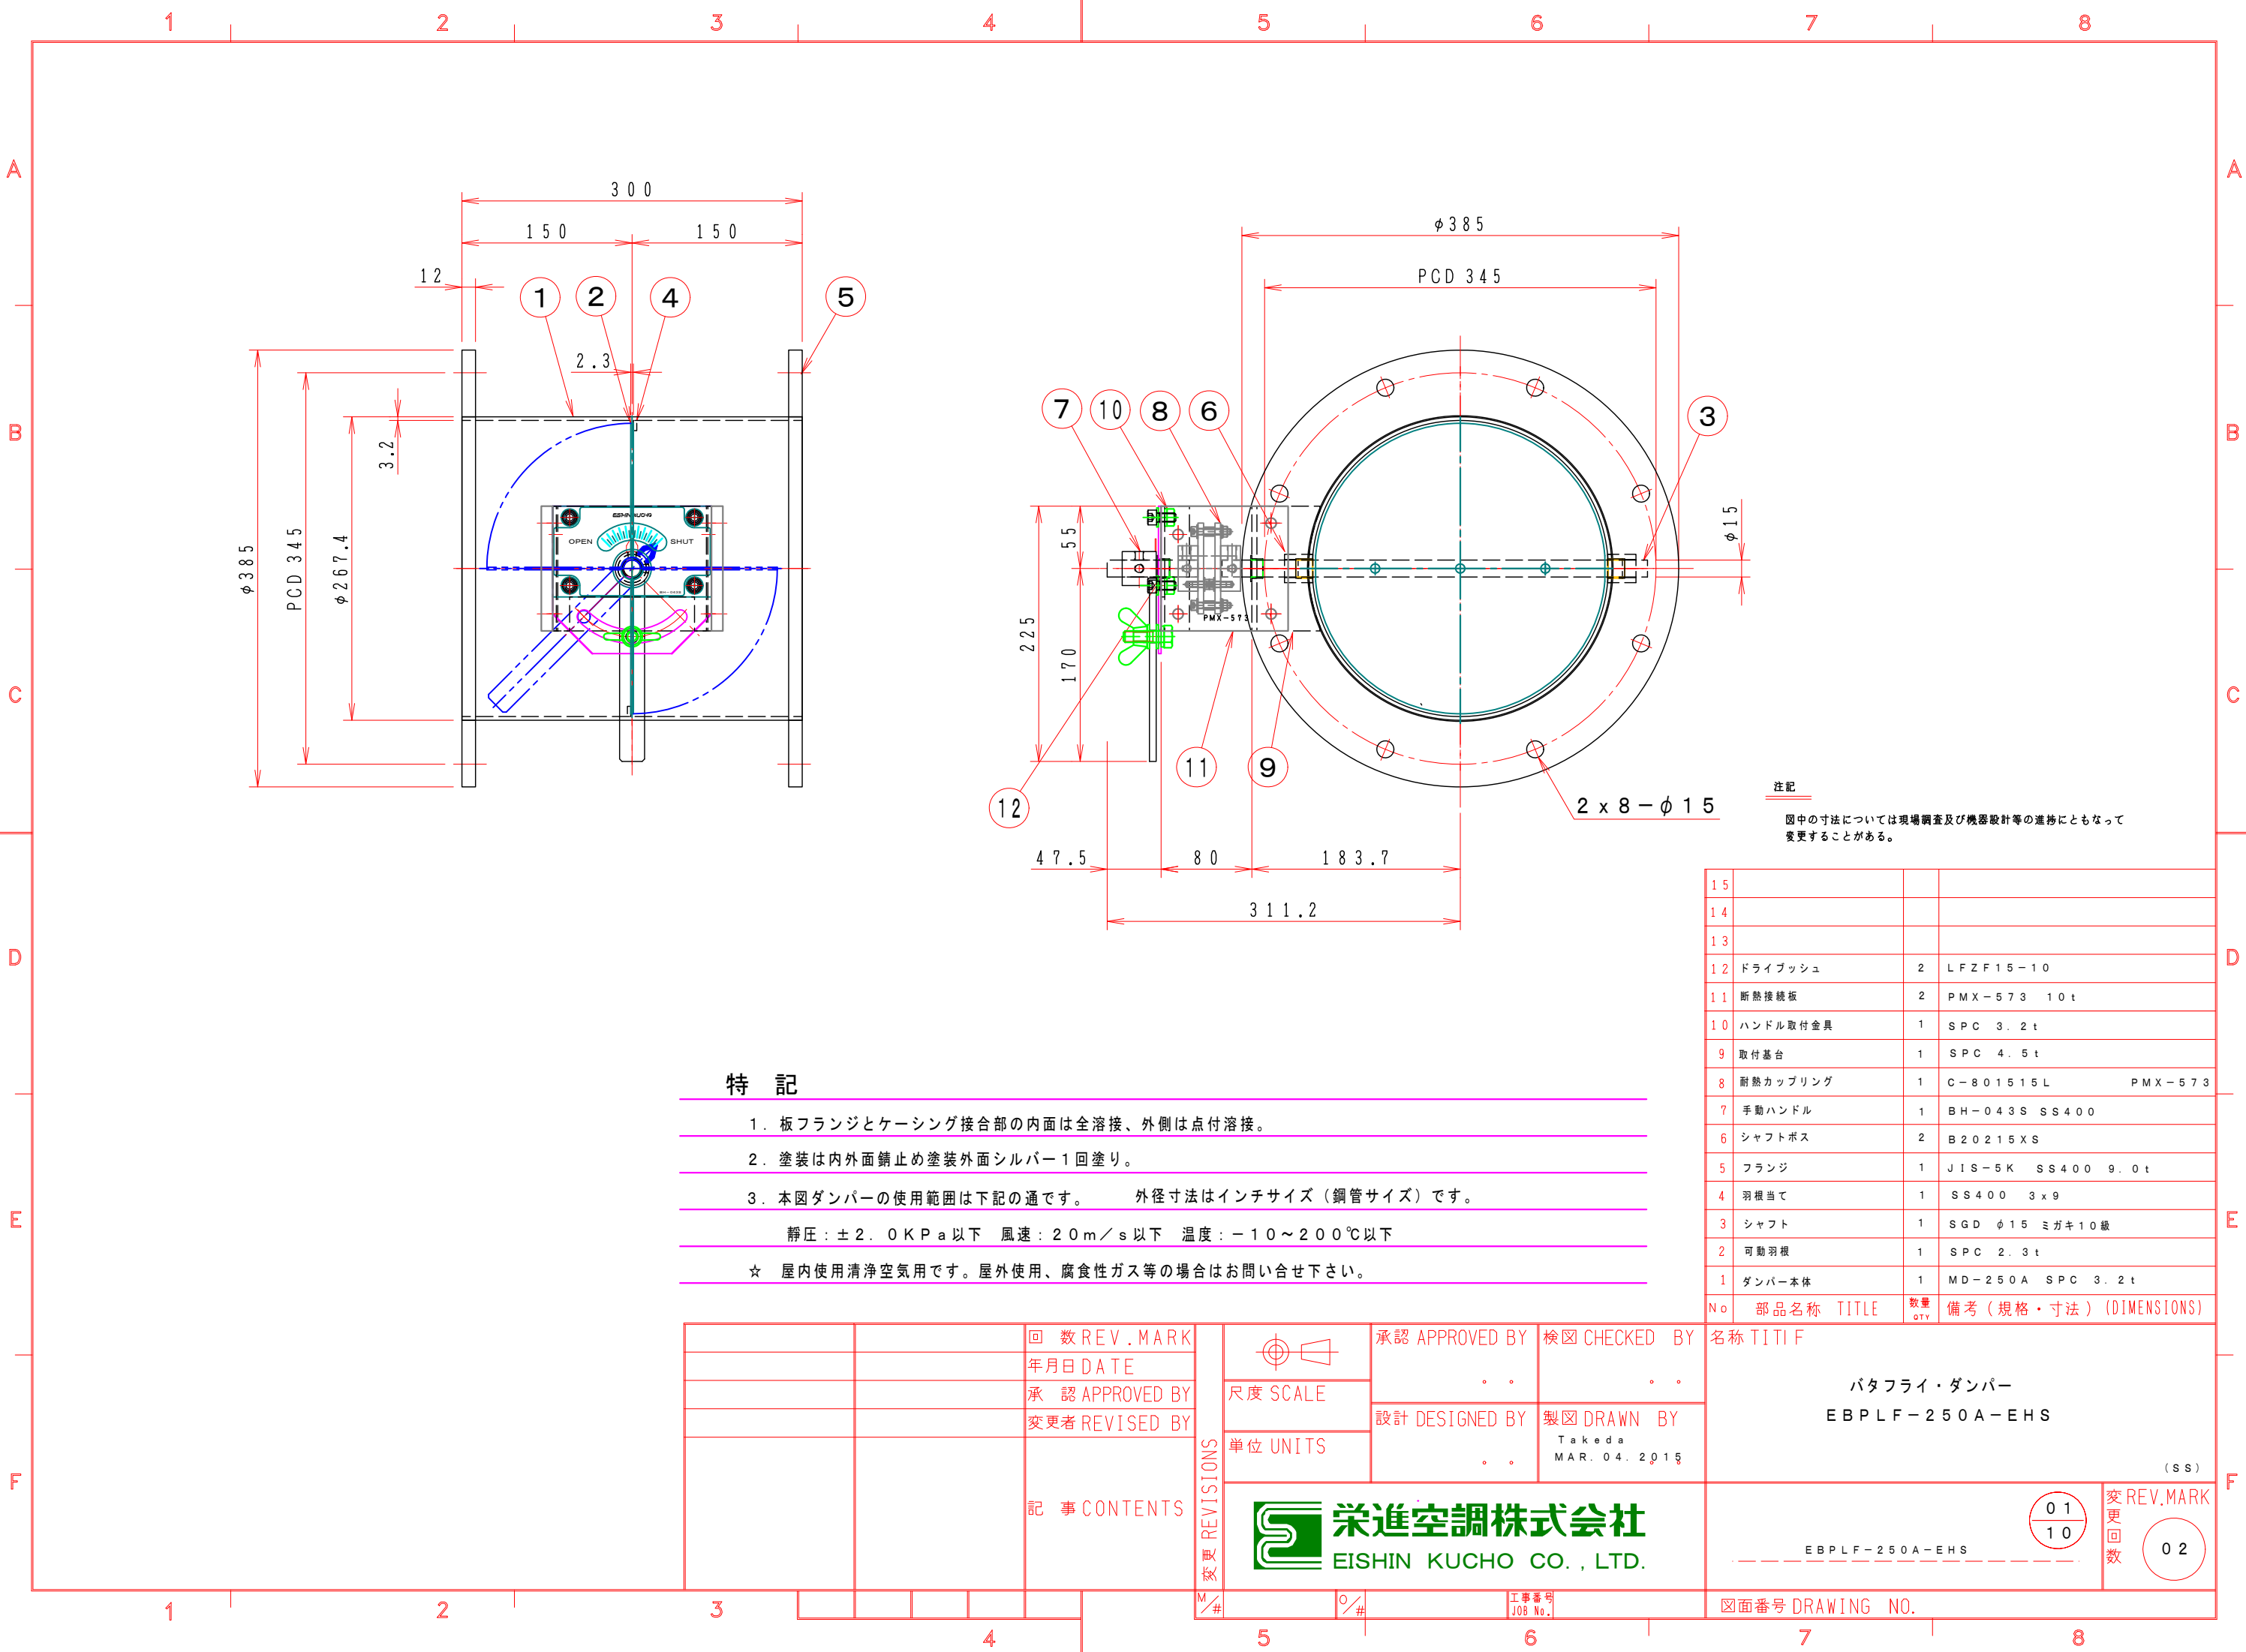

特 記

- 板フランジとケーシング接合部の内面は全溶接、外側は点付溶接。
 - 塗装は内外面錆止め塗装外面シルバー1回塗り。
 - 本図ダンパーの使用範囲は下記の通です。 外径寸法はインチサイズ（鋼管サイズ）です。
静圧：±2.0KPa以下 風速：20m/s以下 温度：-10～200℃以下
- ☆ 屋内使用清浄空気用です。屋外使用、腐食性ガス等の場合はお問い合わせ下さい。

15			
14			
13			
12	ドライブシュ	2	LFZF15-10
11	断熱接続板	2	PMX-573 10t
10	ハンドル取付金具	1	SPC 3.2t
9	取付基台	1	SPC 4.5t
8	耐熱カップリング	1	C-801515L PMX-573
7	手動ハンドル	1	BH-043S SS400
6	シャフトボス	2	B20215XS
5	フランジ	1	JIS-5K SS400 9.0t
4	羽根当て	1	SS400 3x9
3	シャフト	1	SGD φ15 ミガキ10級
2	可動羽根	1	SPC 2.3t
1	ダンパー本体	1	MD-250A SPC 3.2t
No	部品名称 TITLE	数量 QTY	備考（規格・寸法）(DIMENSIONS)

承認 APPROVED BY		検図 CHECKED BY		名称 TITIF バタフライ・ダンパー EBPLF-250A-EHS (SS)
設計 DESIGNED BY		製図 DRAWN BY		
単位 UNITS		Takeda MAR. 04. 2015		
回数 REV. MARK		工事番号 JOB No.		図面番号 DRAWING NO.
年月日 DATE				
承認 APPROVED BY				変更回数 REV. MARK 01 10
変更者 REVISED BY				
記事 CONTENTS		栄進空調株式会社 EISHIN KUCHO CO., LTD.		02