


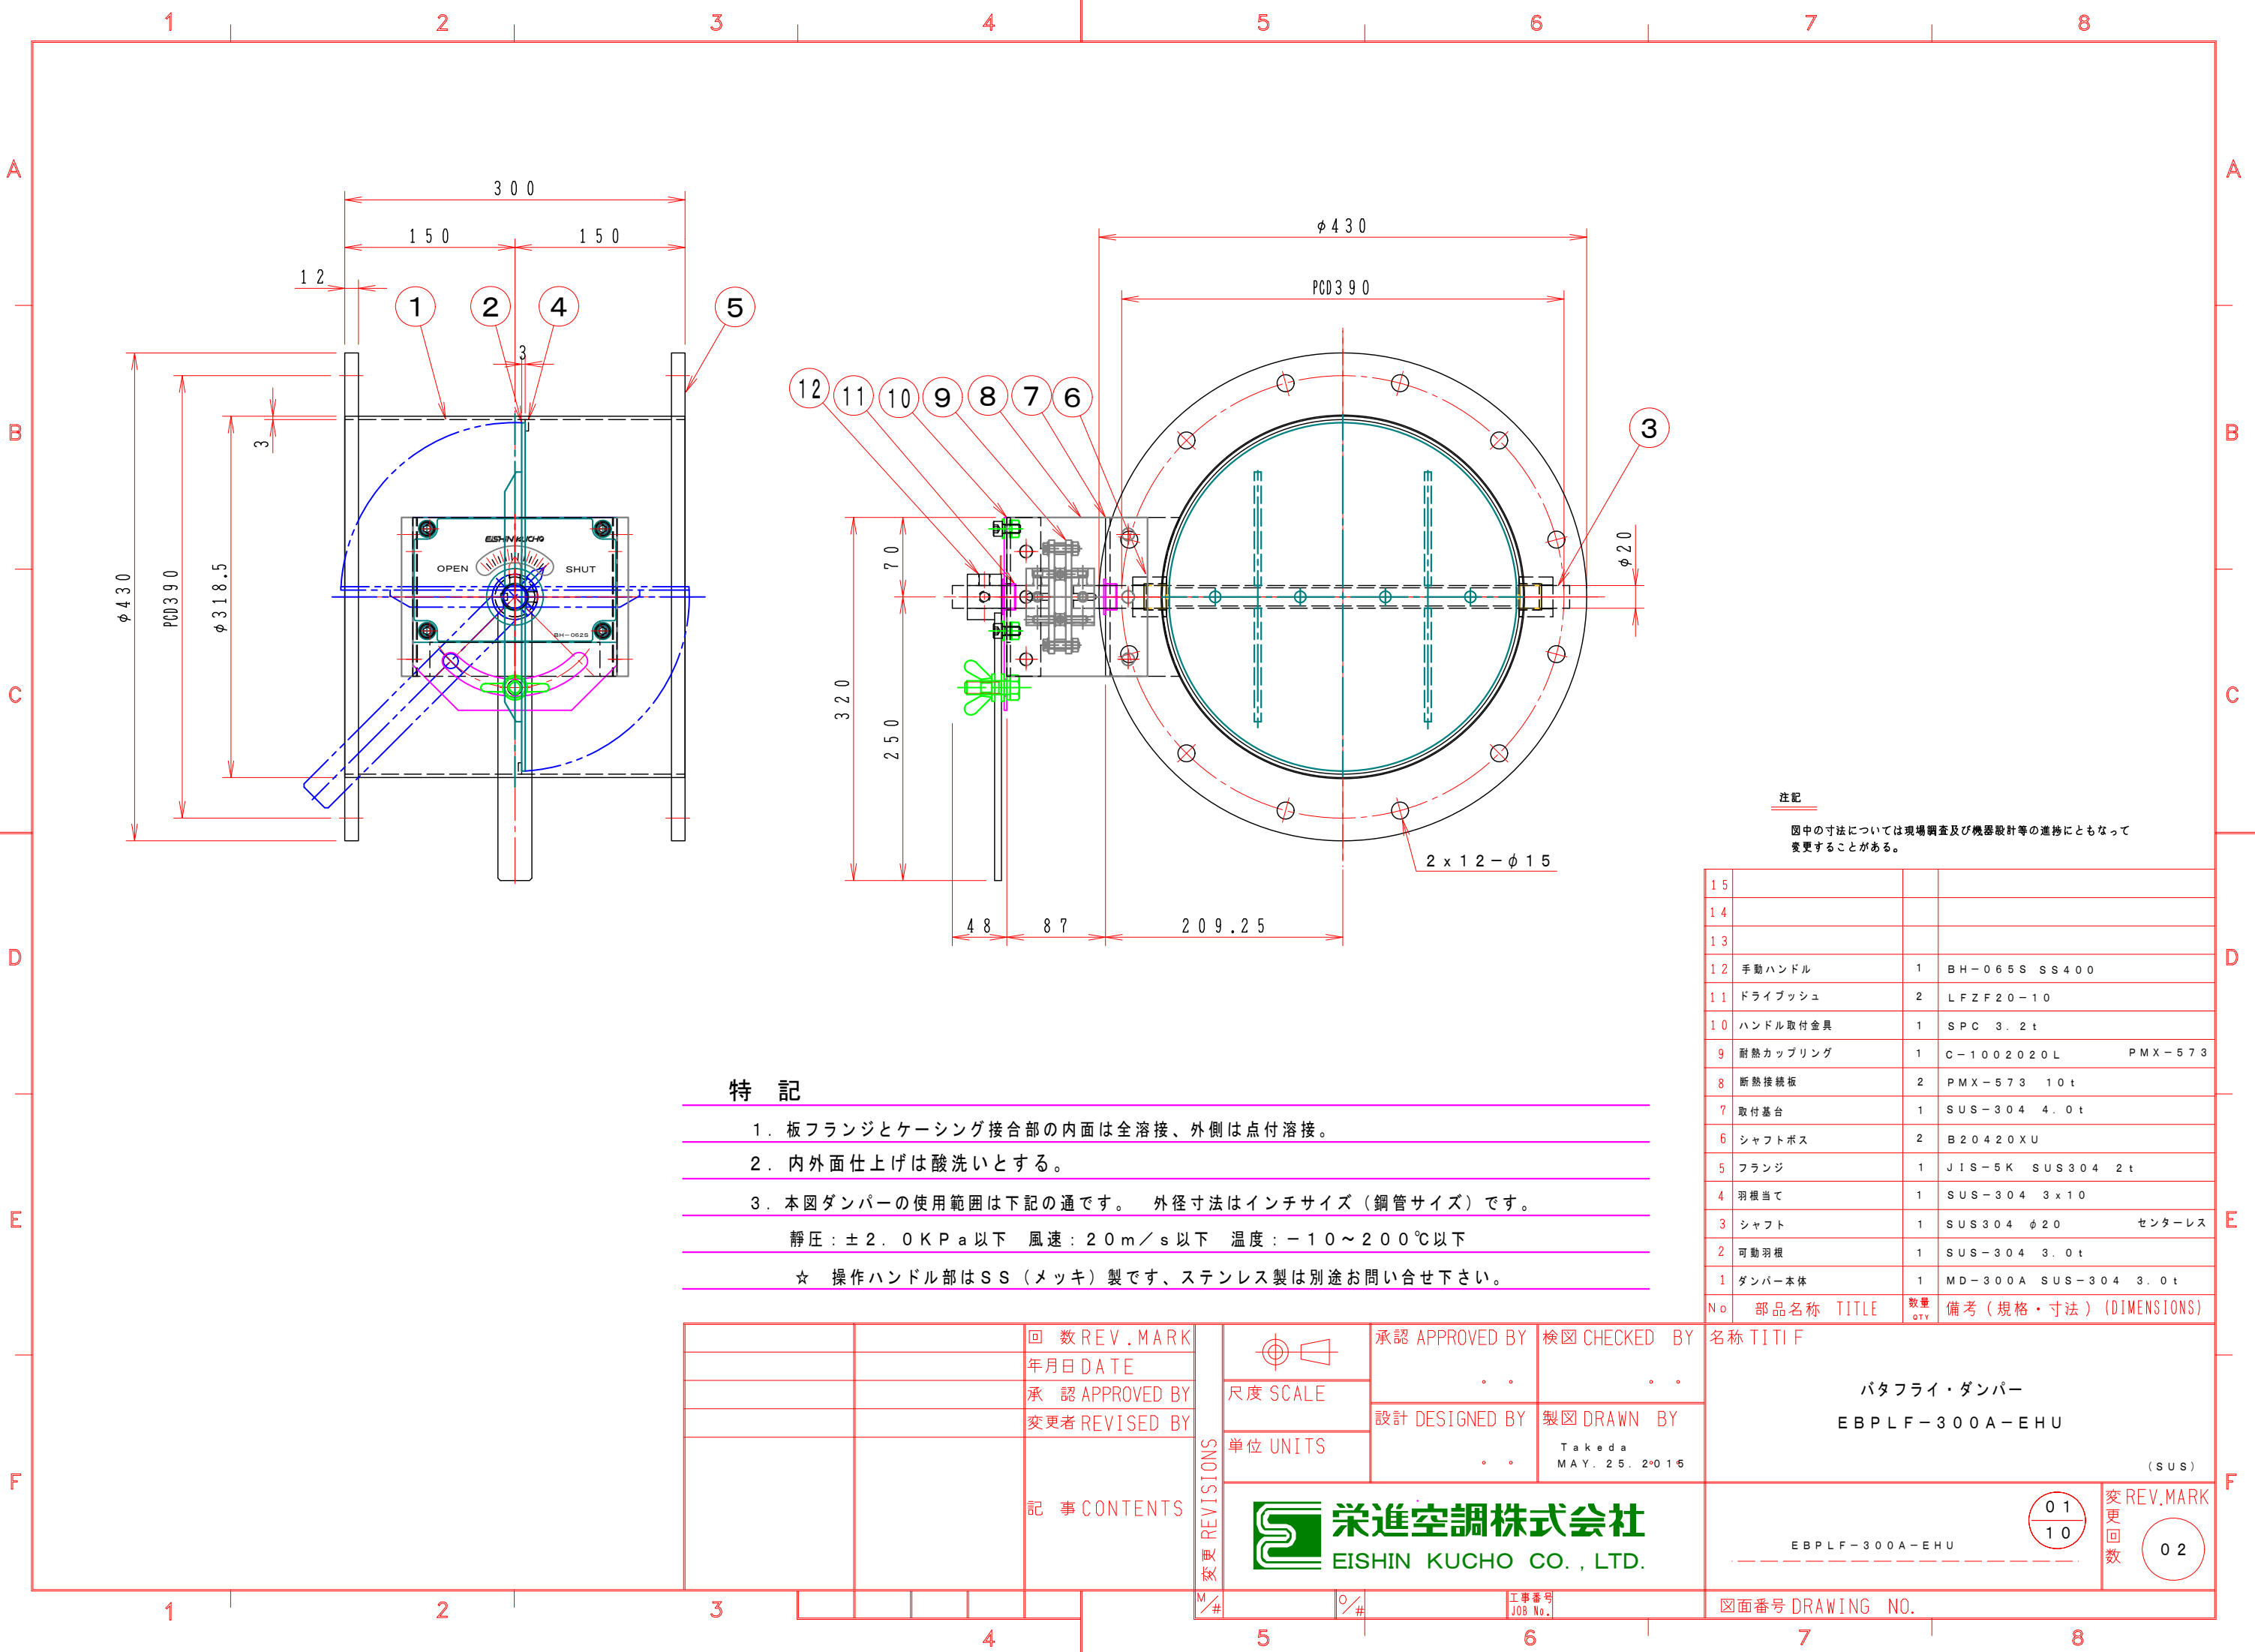

特 記

1. 板フランジとケーシング接合部の内面は全溶接、外側は点付溶接。

2. 内外面仕上げは酸洗いとする。

3. 本図ダンパーの使用範囲は下記の通です。 外径寸法はインチサイズ（鋼管サイズ）です。

静圧：±2.0KPa以下 風速：20m/s以下 温度：-10～200℃以下

☆ 操作ハンドル部はSS（メッキ）製です、ステンレス製は別途お問い合わせ下さい。

注 記			
図中の寸法については現場調査及び機器設計等の進捗にともなって変更することがある。			
15			
14			
13			
12	手動ハンドル	1	BH-065S SS400
11	ドライブッシュ	2	LFZF20-10
10	ハンドル取付金具	1	SPC 3.2t
9	耐熱カップリング	1	C-1002020L PMX-573
8	断熱接続板	2	PMX-573 10t
7	取付基台	1	SUS-304 4.0t
6	シャフトボス	2	B20420XU
5	フランジ	1	JIS-5K SUS304 2t
4	羽根当て	1	SUS-304 3x10
3	シャフト	1	SUS304 φ20 センターレス
2	可動羽根	1	SUS-304 3.0t
1	ダンパー本体	1	MD-300A SUS-304 3.0t
No	部品名称 TITLE	数量 QTY	備考（規格・寸法）(DIMENSIONS)

		回 数 REV. MARK	承認 APPROVED BY 検図 CHECKED BY 設計 DESIGNED BY 製図 DRAWN BY Takeda MAY. 25. 2016	名称 TITIF		
		年月日 DATE		パタフライ・ダンパー EBPLF-300A-EHU (SUS)		
		承認 APPROVED BY				
		変更者 REVISED BY				
		記 事 CONTENTS	単位 UNITS	EBPLF-300A-EHU 01 10 02		
			変更 REVISIONS			
			M/#			
		栄進空調株式会社 EISHIN KUCHO CO., LTD.		図面番号 DRAWING NO.		
		工事番号 JOB No.				