


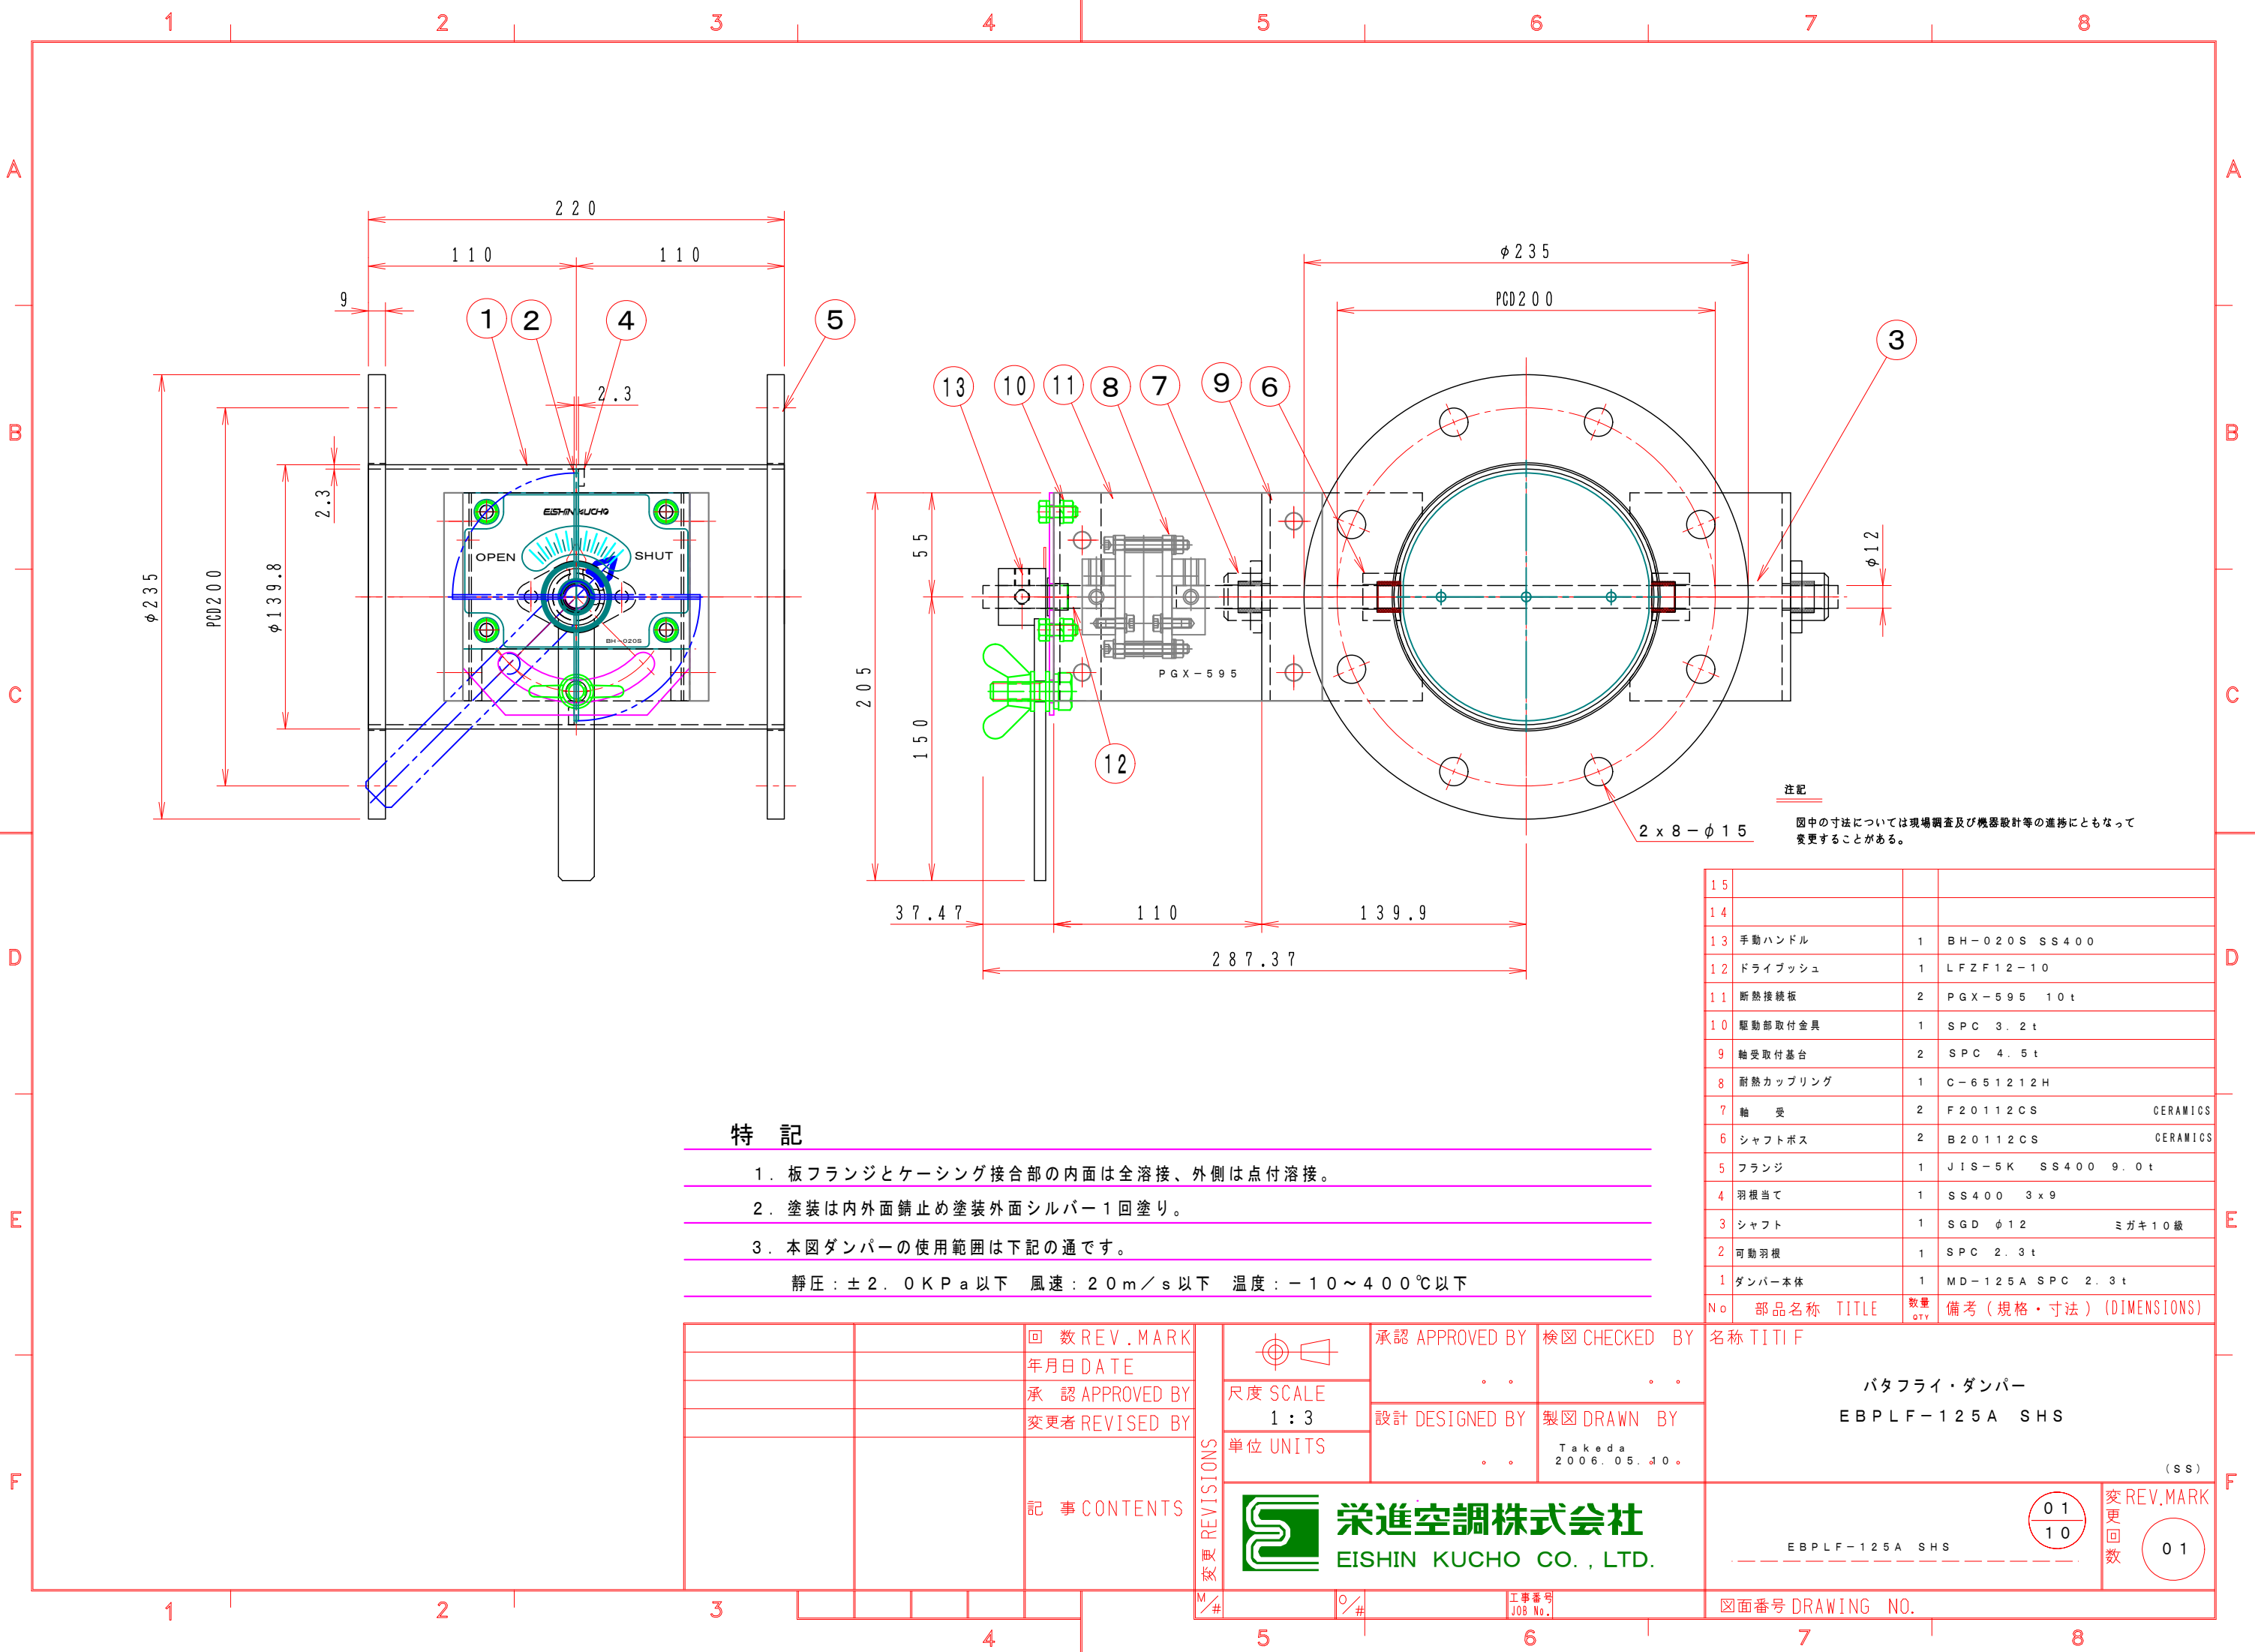

特 記

- 板フランジとケーシング接合部の内面は全溶接、外側は点付溶接。
- 塗装は内外面錆止め塗装外面シルバー1回塗り。
- 本図ダンパーの使用範囲は下記の通です。

静圧：±2.0KPa以下 風速：20m/s以下 温度：-10～400℃以下

注 記

図中の寸法については現場調査及び機器設計等の進捗にともなって変更することがある。

15			
14			
13	手動ハンドル	1	BH-020S SS400
12	ドライブッシュ	1	LFZF12-10
11	断熱接続板	2	PGX-595 10t
10	駆動部取付金具	1	SPC 3.2t
9	軸受取付基台	2	SPC 4.5t
8	耐熱カップリング	1	C-651212H
7	軸 受	2	F20112CS CERAMICS
6	シャフトボス	2	B20112CS CERAMICS
5	フランジ	1	JIS-5K SS400 9.0t
4	羽根当て	1	SS400 3x9
3	シャフト	1	SGD φ12 ミガキ10級
2	可動羽根	1	SPC 2.3t
1	ダンパー本体	1	MD-125A SPC 2.3t
No	部品名称	TITLE	数量 QTY備考（規格・寸法）(DIMENSIONS)

		回 数REV. MARK	承認 APPROVED BY 検図 CHECKED BY 設計 DESIGNED BY 製図 DRAWN BY Takeda 2006.05.10.	承認 APPROVED BY 検図 CHECKED BY 設計 DESIGNED BY 製図 DRAWN BY Takeda 2006.05.10.	名称 TITIF パタフライ・ダンパー EBPLF-125A SHS (SS)
		年月日 DATE			
		承認 APPROVED BY			
		変更者 REVISED BY			
		記 事 CONTENTS	EBPLF-125A SHS		
		変 更 REVISIONS	01 10		
		M/#	0/#		
		工事番号 JOB No.	図面番号 DRAWING NO.		

栄進空調株式会社
EISHIN KUCHO CO., LTD.

変
更
回
数
01
10