


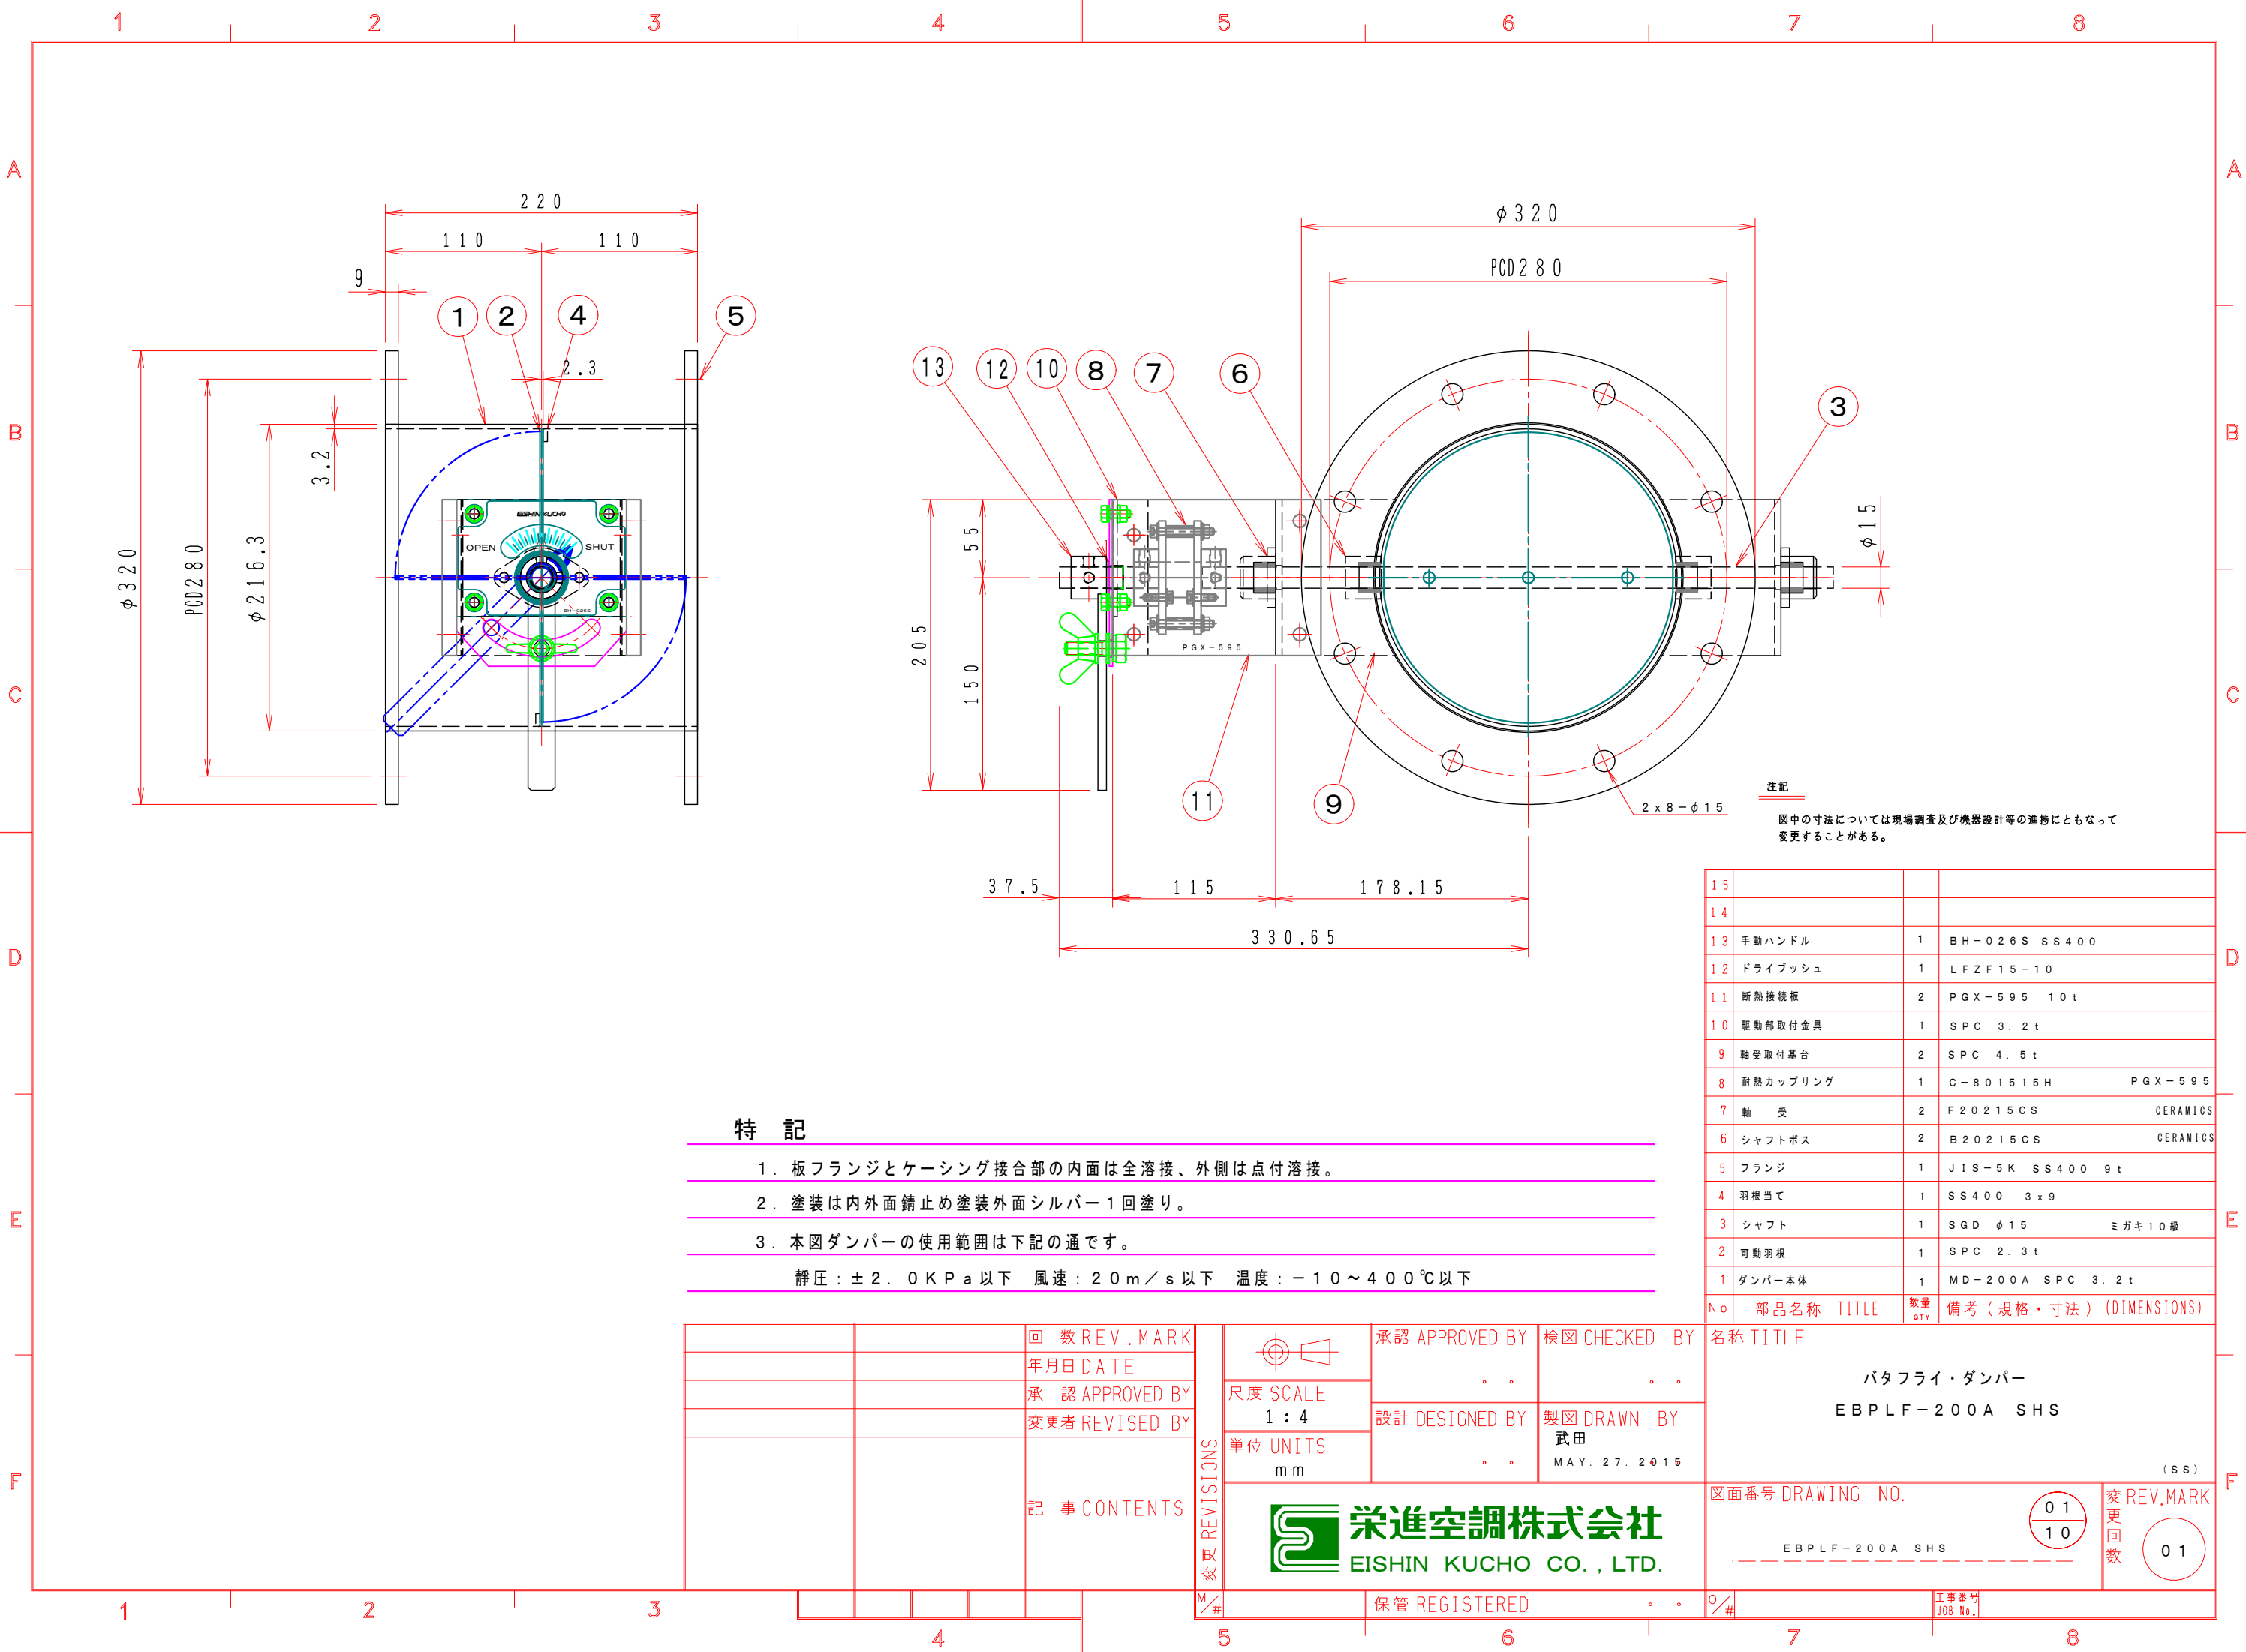

特 記

1. 板フランジとケーシング接合部の内面は全溶接、外側は点付溶接。

2. 塗装は内外面錆止め塗装外面シルバー1回塗り。

3. 本図ダンパーの使用範囲は下記の通です。

静圧：±2.0KPa以下 風速：2.0m/s以下 温度：-10～400℃以下

15			
14			
13	手動ハンドル	1	BH-026S SS400
12	ドライブッシュ	1	LFZF15-10
11	断熱接継板	2	PGX-595 10t
10	駆動部取付金具	1	SPC 3.2t
9	軸受取付基台	2	SPC 4.5t
8	耐熱カップリング	1	C-801515H PGX-595
7	軸 受	2	F20215CS CERAMICS
6	シャフトボス	2	B20215CS CERAMICS
5	フランジ	1	JIS-5K SS400 9t
4	羽根当て	1	SS400 3x9
3	シャフト	1	SGD φ15 ミガキ10歳
2	可動羽根	1	SPC 2.3t
1	ダンパー本体	1	MD-200A SPC 3.2t
No	部品名称 TITLE	数量 QTY	備考（規格・寸法）(DIMENSIONS)

名称 TITIF	
バタフライ・ダンパー EBPLF-200A SHS	
(SS)	
図面番号 DRAWING NO.	変REV.MARK 更 回 数
EBPLF-200A SHS	01 10 01
保管 REGISTERED	工事番号 JOB No.

栄進空調株式会社
EISHIN KUCHO CO., LTD.