


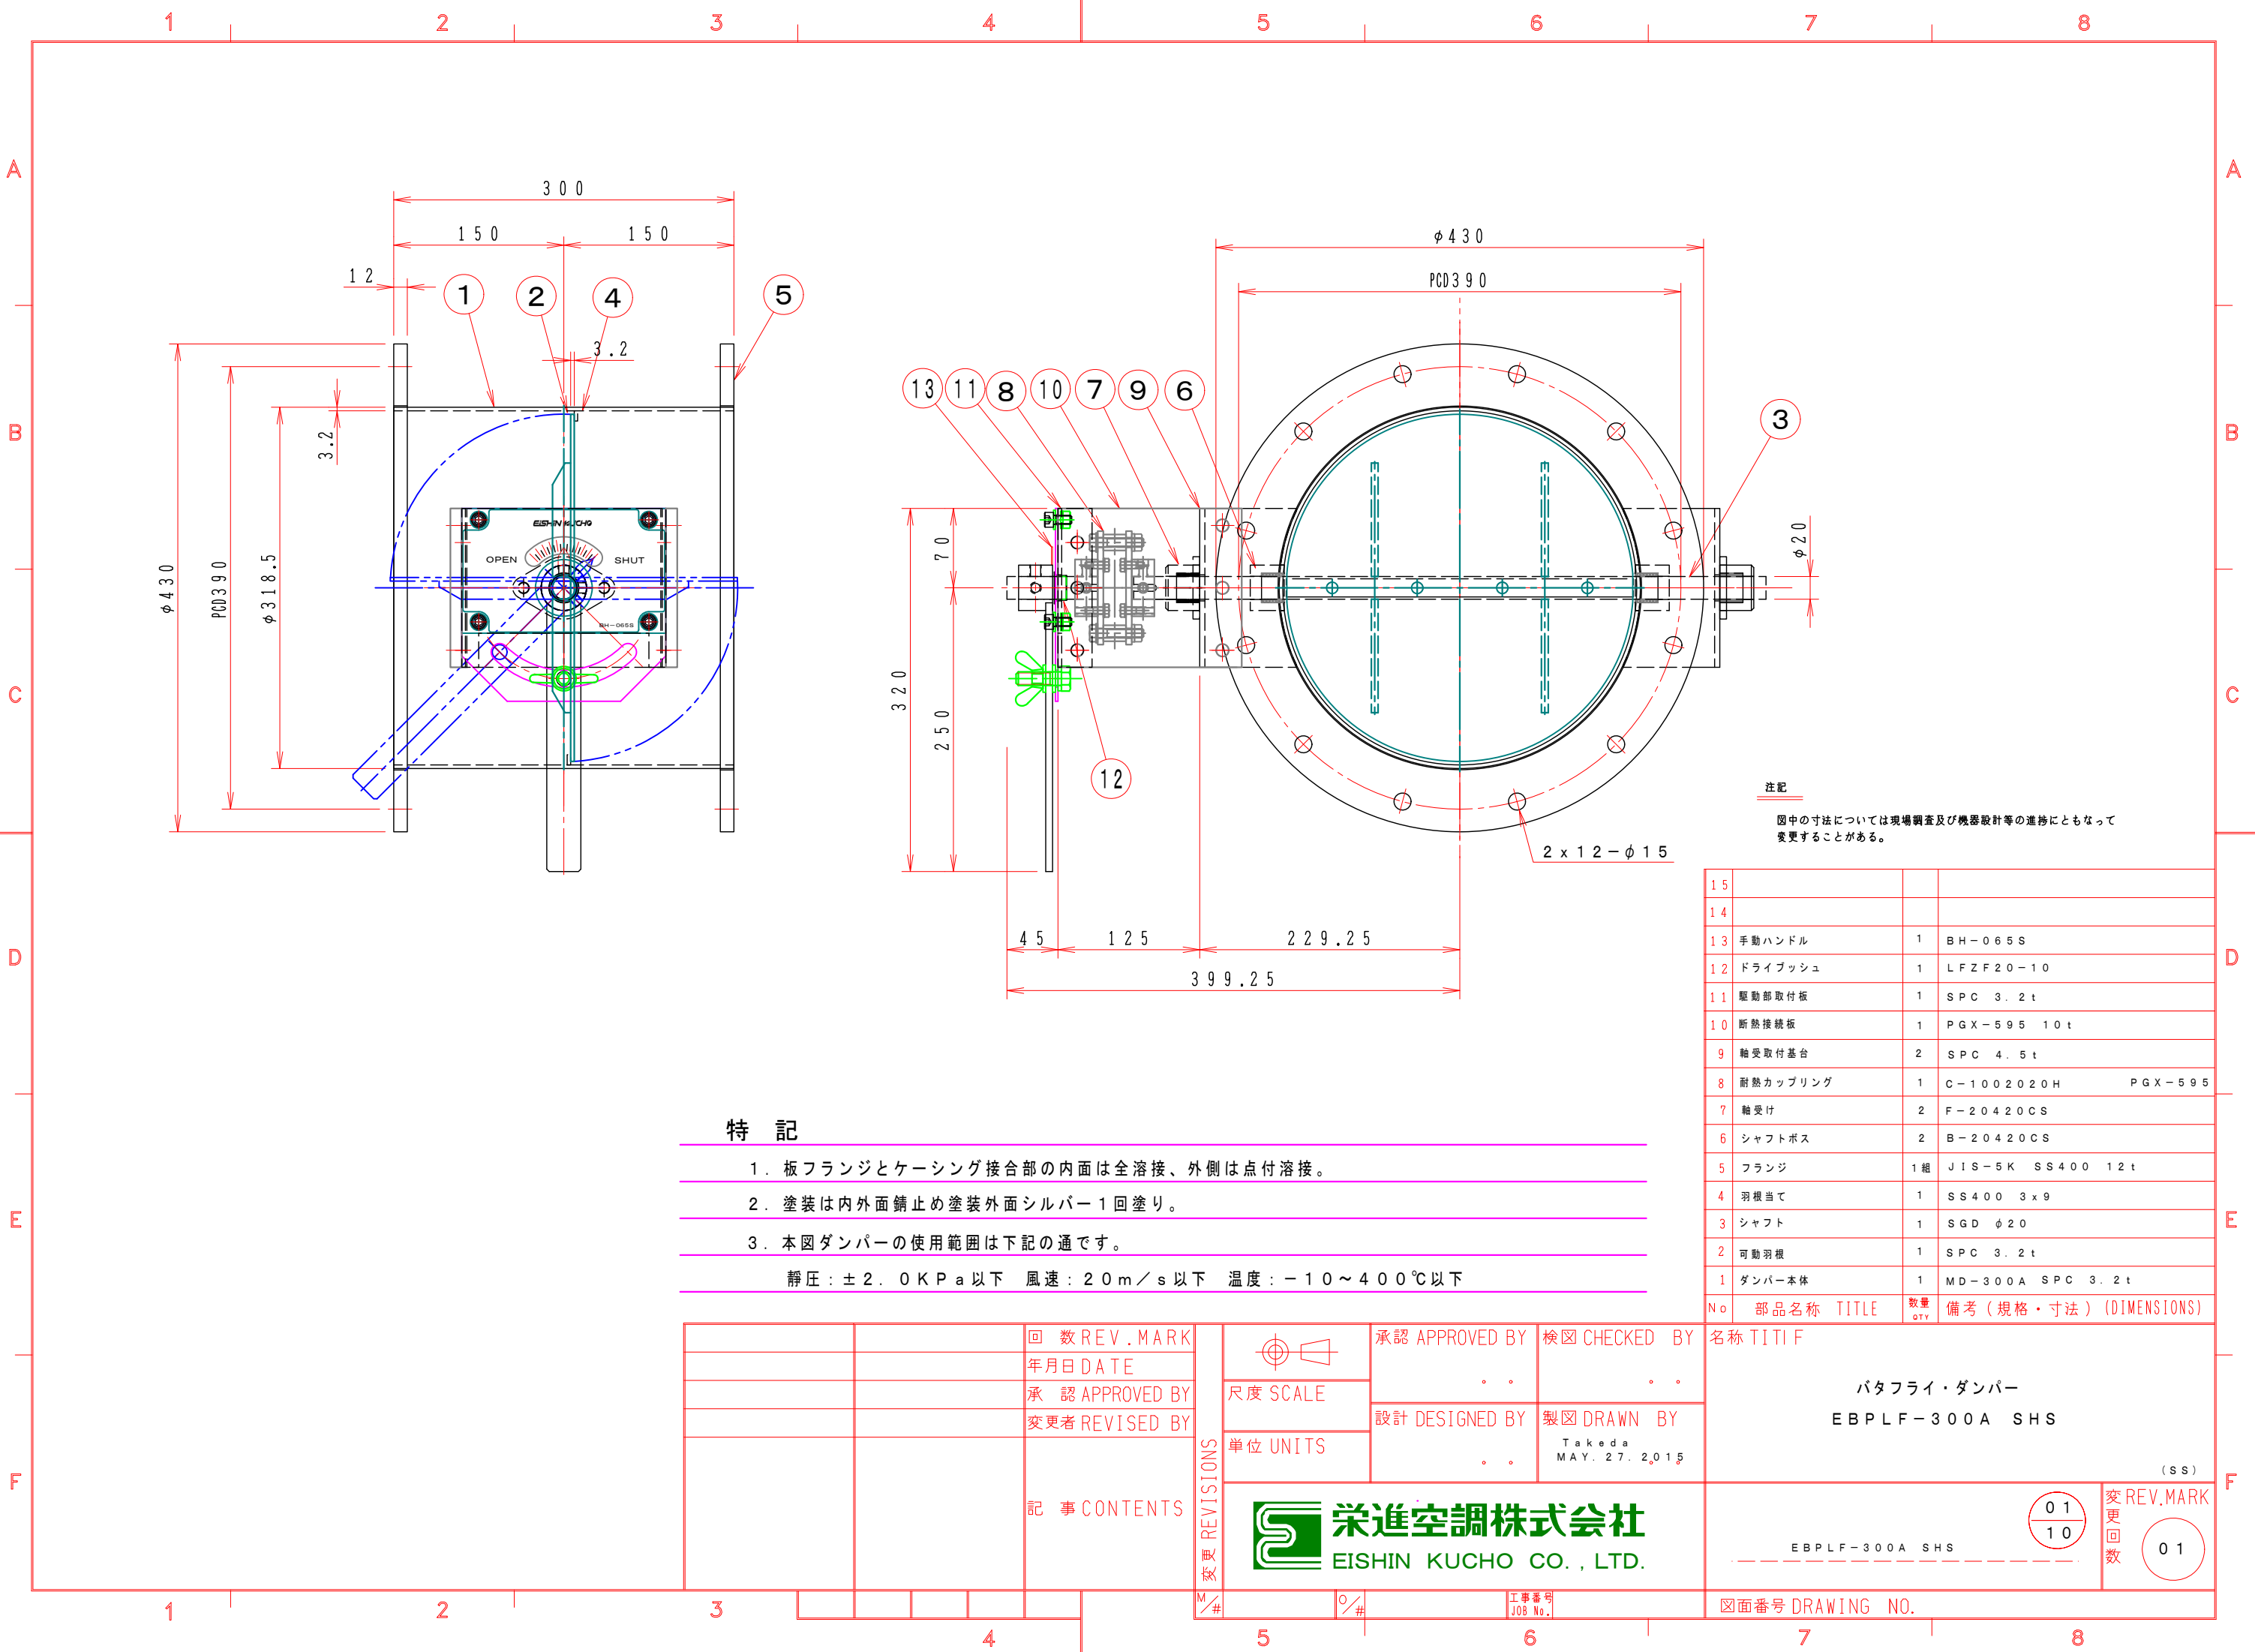

特 記

- 板フランジとケーシング接合部の内面は全溶接、外側は点付溶接。
- 塗装は内外面錆止め塗装外面シルバー1回塗り。
- 本図ダンパーの使用範囲は下記の通です。

静圧：±2.0KPa以下 風速：20m/s以下 温度：-10～400℃以下

注 記

図中の寸法については現場調査及び機器設計等の進捗にともなって変更することがある。

|    |          |       |                                |
|----|----------|-------|--------------------------------|
| 15 |          |       |                                |
| 14 |          |       |                                |
| 13 | 手動ハンドル   | 1     | BH-065S                        |
| 12 | ドライブシュ   | 1     | LFZF20-10                      |
| 11 | 駆動部取付板   | 1     | SPC 3.2t                       |
| 10 | 断熱接続板    | 1     | PGX-595 10t                    |
| 9  | 軸受取付基台   | 2     | SPC 4.5t                       |
| 8  | 耐熱カップリング | 1     | C-1002020H PGX-595             |
| 7  | 軸受け      | 2     | F-20420CS                      |
| 6  | シャフトボス   | 2     | B-20420CS                      |
| 5  | フランジ     | 1組    | JIS-5K SS400 12t               |
| 4  | 羽根当て     | 1     | SS400 3x9                      |
| 3  | シャフト     | 1     | SGD φ20                        |
| 2  | 可動羽根     | 1     | SPC 3.2t                       |
| 1  | ダンパー本体   | 1     | MD-300A SPC 3.2t               |
| No | 部品名称     | TITLE | 数量<br>QTY備考（規格・寸法）(DIMENSIONS) |

|  |  |                |                        |                                    |               |                  |  |
|--|--|----------------|------------------------|------------------------------------|---------------|------------------|--|
|  |  | 回数REV.MARK     |                        | 承認 APPROVED BY                     | 検図 CHECKED BY | 名称 TITIF         |  |
|  |  | 年月日 DATE       |                        | 尺度 SCALE                           |               |                  |  |
|  |  | 承認 APPROVED BY |                        | 設計 DESIGNED BY                     | 製図 DRAWN BY   |                  |  |
|  |  | 変更者 REVISED BY |                        | 単位 UNITS                           |               |                  |  |
|  |  | 記事 CONTENTS    | REVISIONS<br>変更<br>M/# | 栄進空調株式会社<br>EISHIN KUCHO CO., LTD. |               | 図面番号 DRAWING NO. |  |
|  |  |                |                        | Takeda<br>MAY. 27. 2015            |               |                  |  |
|  |  |                |                        |                                    |               |                  |  |
|  |  |                |                        | EBPLF-300A SHS                     |               | 変更回数<br>01<br>10 |  |
|  |  |                |                        |                                    |               | 01               |  |