


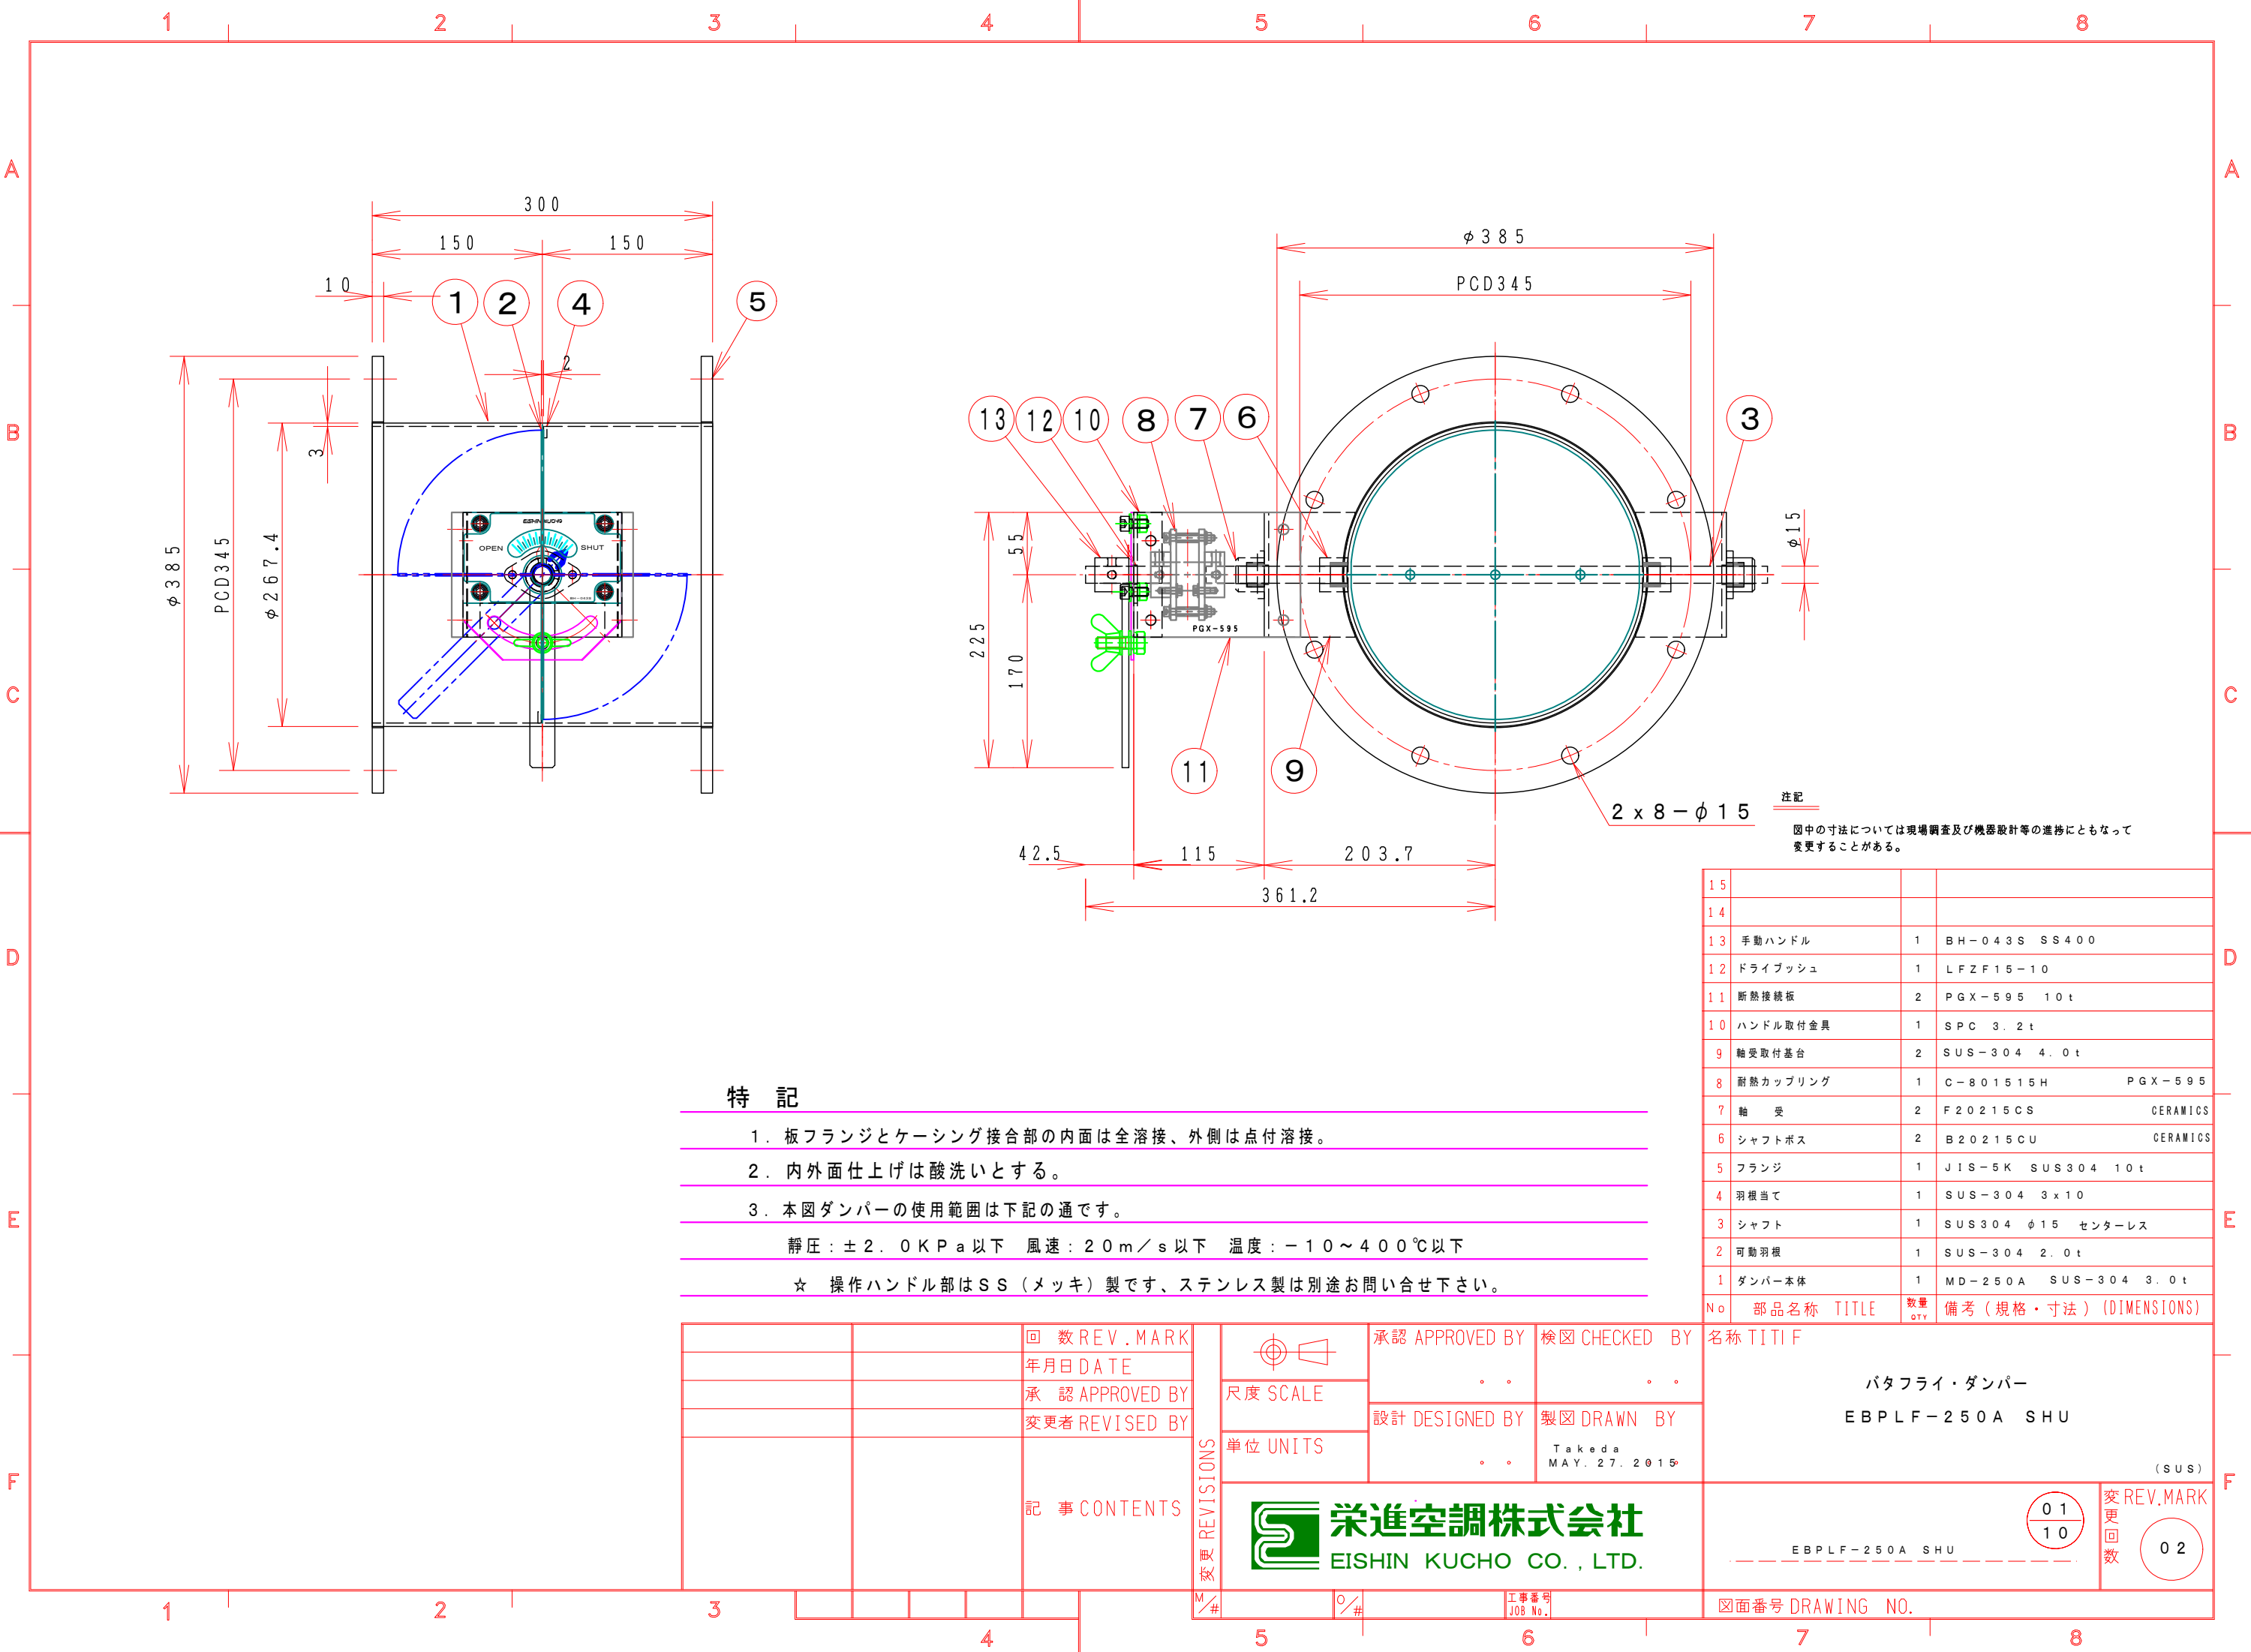

特 記

- 1. 板フランジとケーシング接合部の内面は全溶接、外側は点付溶接。
- 2. 内外面仕上げは酸洗いとする。
- 3. 本図ダンパーの使用範囲は下記の通です。

静圧：±2.0KPa以下 風速：20m/s以下 温度：-10～400℃以下

☆ 操作ハンドル部はSS（メッキ）製です、ステンレス製は別途お問い合わせ下さい。

15			
14			
13	手動ハンドル	1	BH-043S SS400
12	ドライブッシュ	1	LFZF15-10
11	断熱接続板	2	PGX-595 10t
10	ハンドル取付金具	1	SPC 3.2t
9	軸受取付基台	2	SUS-304 4.0t
8	耐熱カップリング	1	C-801515H PGX-595
7	軸 受	2	F20215CS CERAMICS
6	シャフトボス	2	B20215CU CERAMICS
5	フランジ	1	JIS-5K SUS304 10t
4	羽根当て	1	SUS-304 3x10
3	シャフト	1	SUS304 φ15 センターレス
2	可動羽根	1	SUS-304 2.0t
1	ダンパー本体	1	MD-250A SUS-304 3.0t
No	部品名称 TITLE	数量 QTY	備考（規格・寸法）(DIMENSIONS)

名称 TITIF	
パタフライ・ダンパー	
EBPLF-250A SHU	
(SUS)	
EBPLF-250A SHU	変更回数 01 10 02

栄進空調株式会社
EISHIN KUCHO CO., LTD.

図面番号 DRAWING NO.