


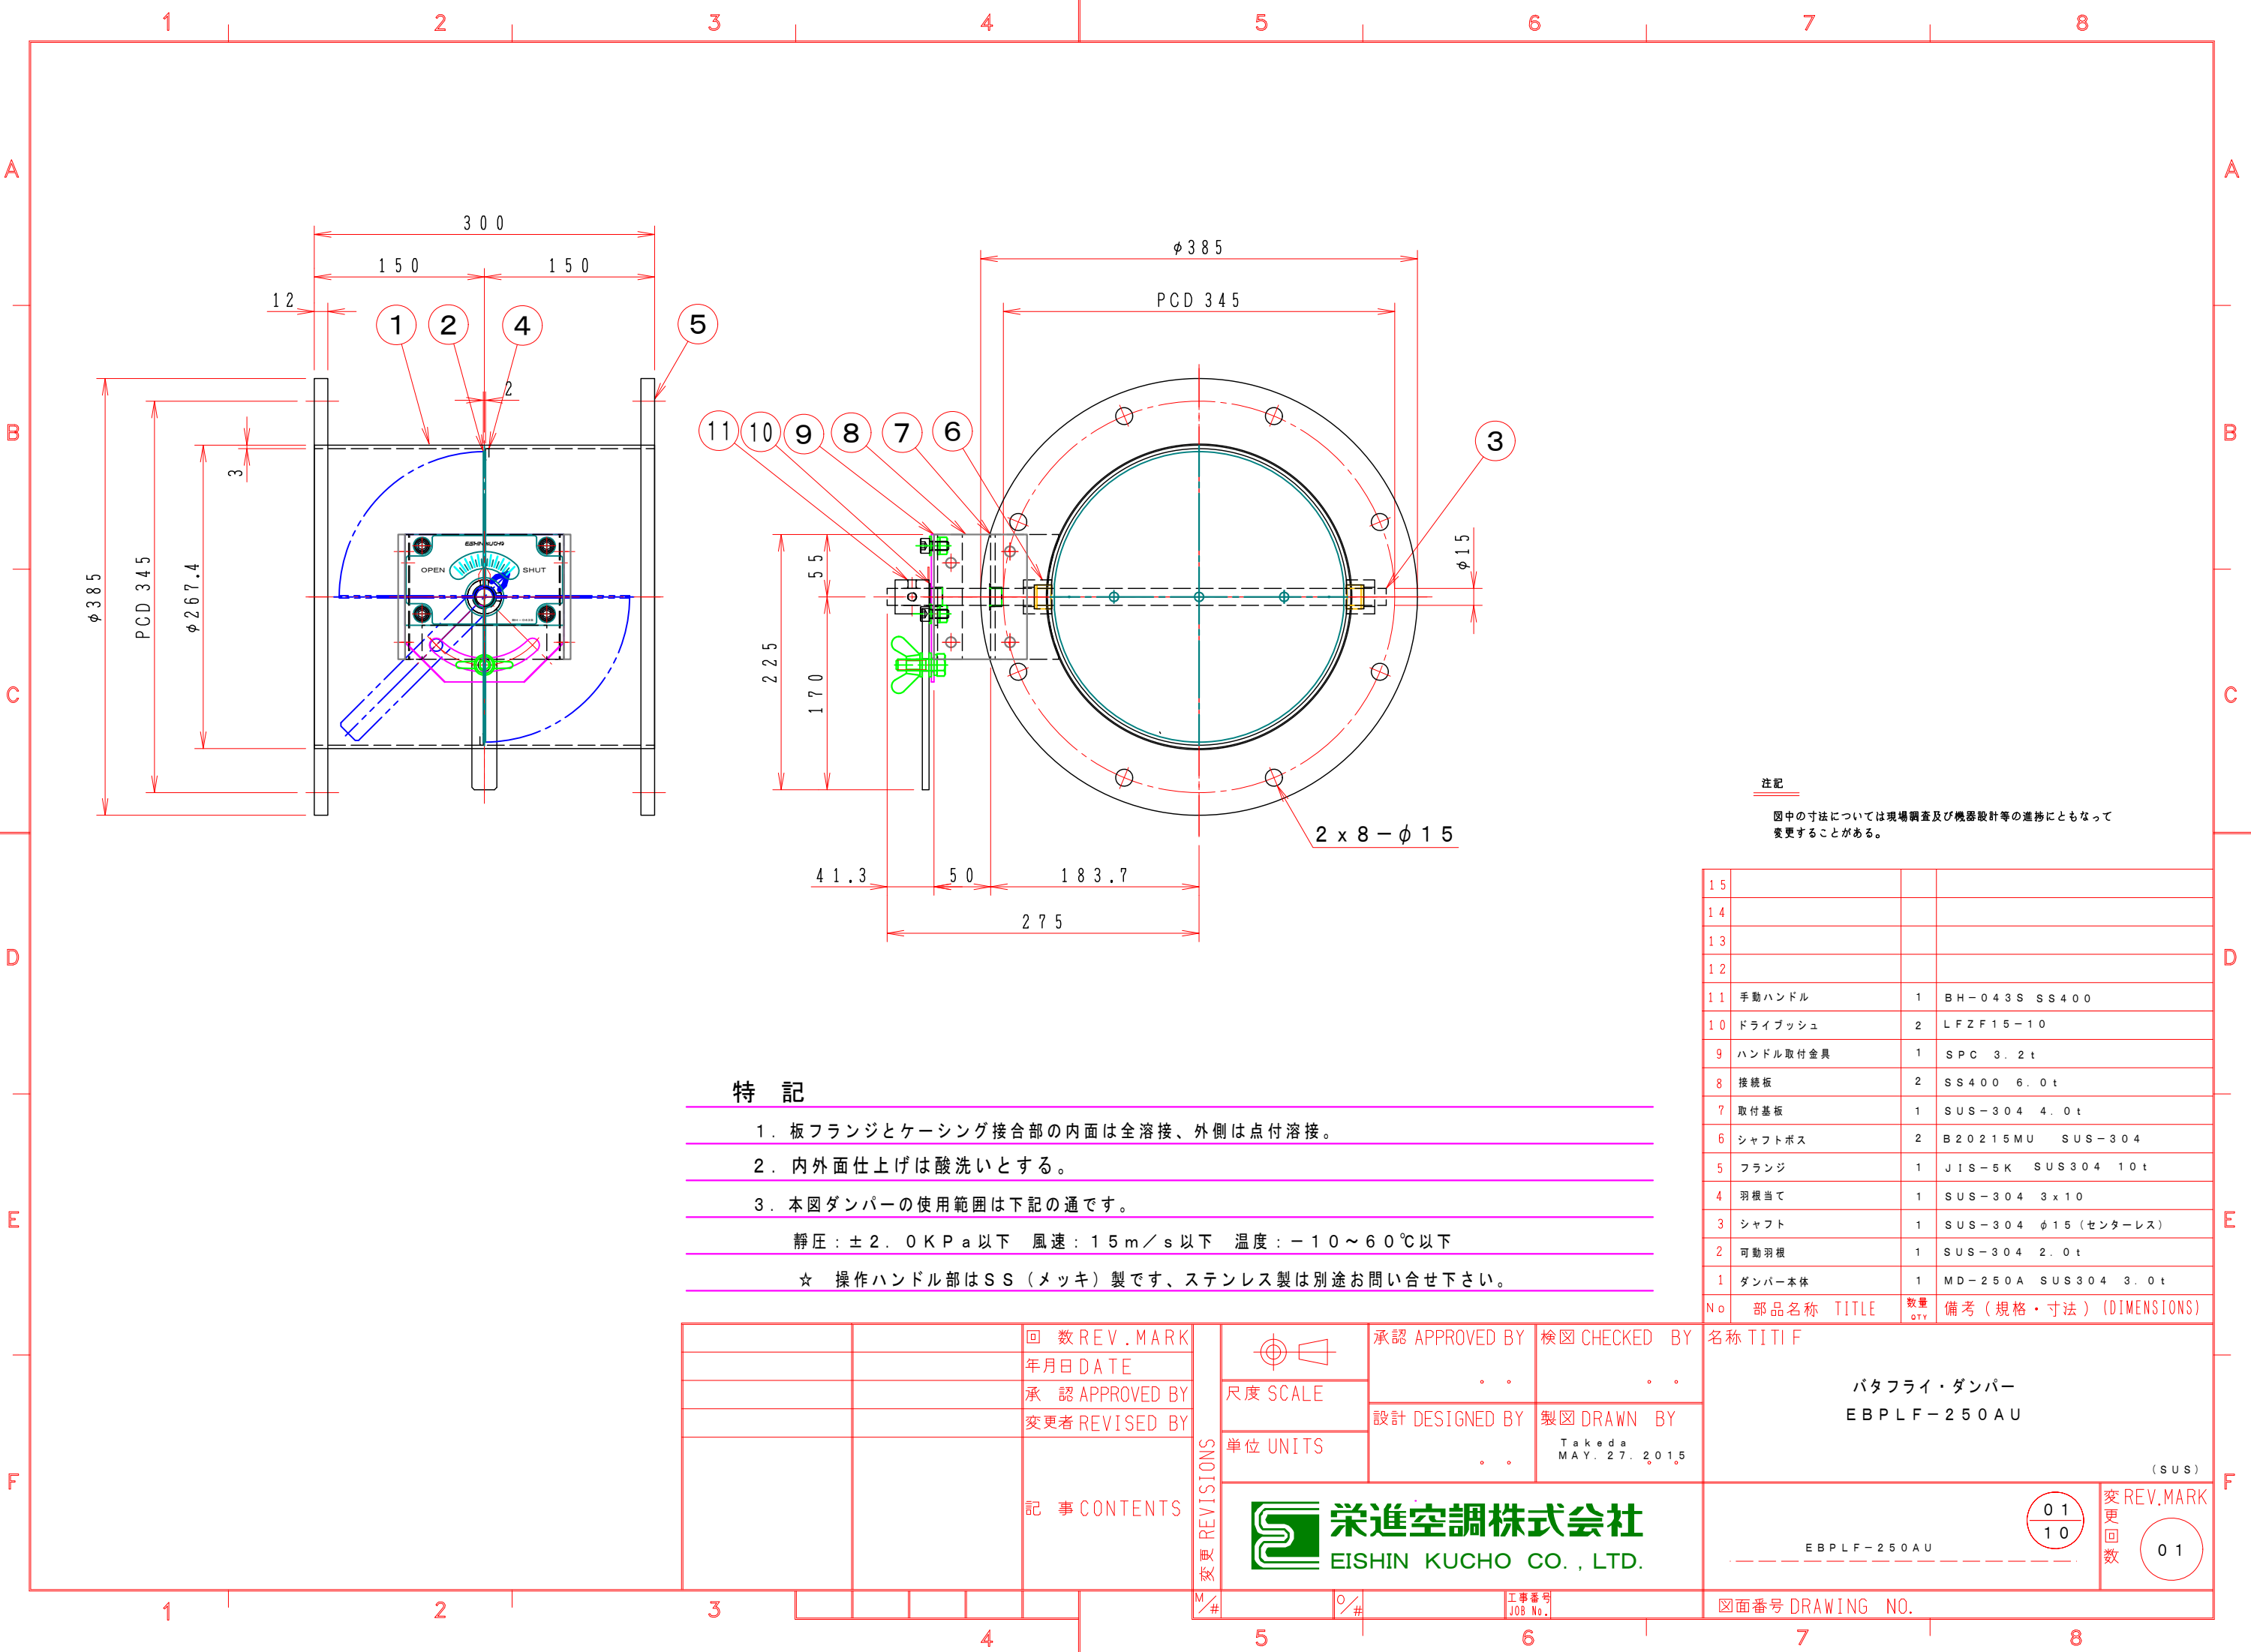

特 記

- 1. 板フランジとケーシング接合部の内面は全溶接、外側は点付溶接。
- 2. 内外面仕上げは酸洗いとする。
- 3. 本図ダンパーの使用範囲は下記の通です。
静圧：±2.0KPa以下 風速：15m/s以下 温度：-10～60℃以下
- ☆ 操作ハンドル部はSS（メッキ）製です、ステンレス製は別途お問い合わせ下さい。

注記
図中の寸法については現場調査及び機器設計等の進捗にともなって変更することがある。

15			
14			
13			
12			
11	手動ハンドル	1	BH-043S SS400
10	ドライブッシュ	2	LFZF15-10
9	ハンドル取付金具	1	SPC 3.2t
8	接続板	2	SS400 6.0t
7	取付基板	1	SUS-304 4.0t
6	シャフトボス	2	B20215MU SUS-304
5	フランジ	1	JIS-5K SUS304 10t
4	羽根当て	1	SUS-304 3x10
3	シャフト	1	SUS-304 φ15（センターレス）
2	可動羽根	1	SUS-304 2.0t
1	ダンパー本体	1	MD-250A SUS304 3.0t
No	部品名称 TITLE	数量 QTY	備考（規格・寸法）(DIMENSIONS)

		回数REV.MARK 年月日DATE		承認 APPROVED BY	検図 CHECKED BY	名称 TITIF バタフライ・ダンパー EBPLF-250AU (SUS)	
		承認 APPROVED BY		尺度 SCALE	設計 DESIGNED BY		製図 DRAWN BY
		変更者 REVISED BY		単位 UNITS			Takeda MAY. 27. 2015
		記事 CONTENTS	変更 REVISIONS M/#			図面番号 DRAWING NO.	
				栄進空調株式会社 EISHIN KUCHO CO., LTD.			
			M/#	O/#	工事番号 JOB No.	変更回数 REV.MARK 01 10 01	