


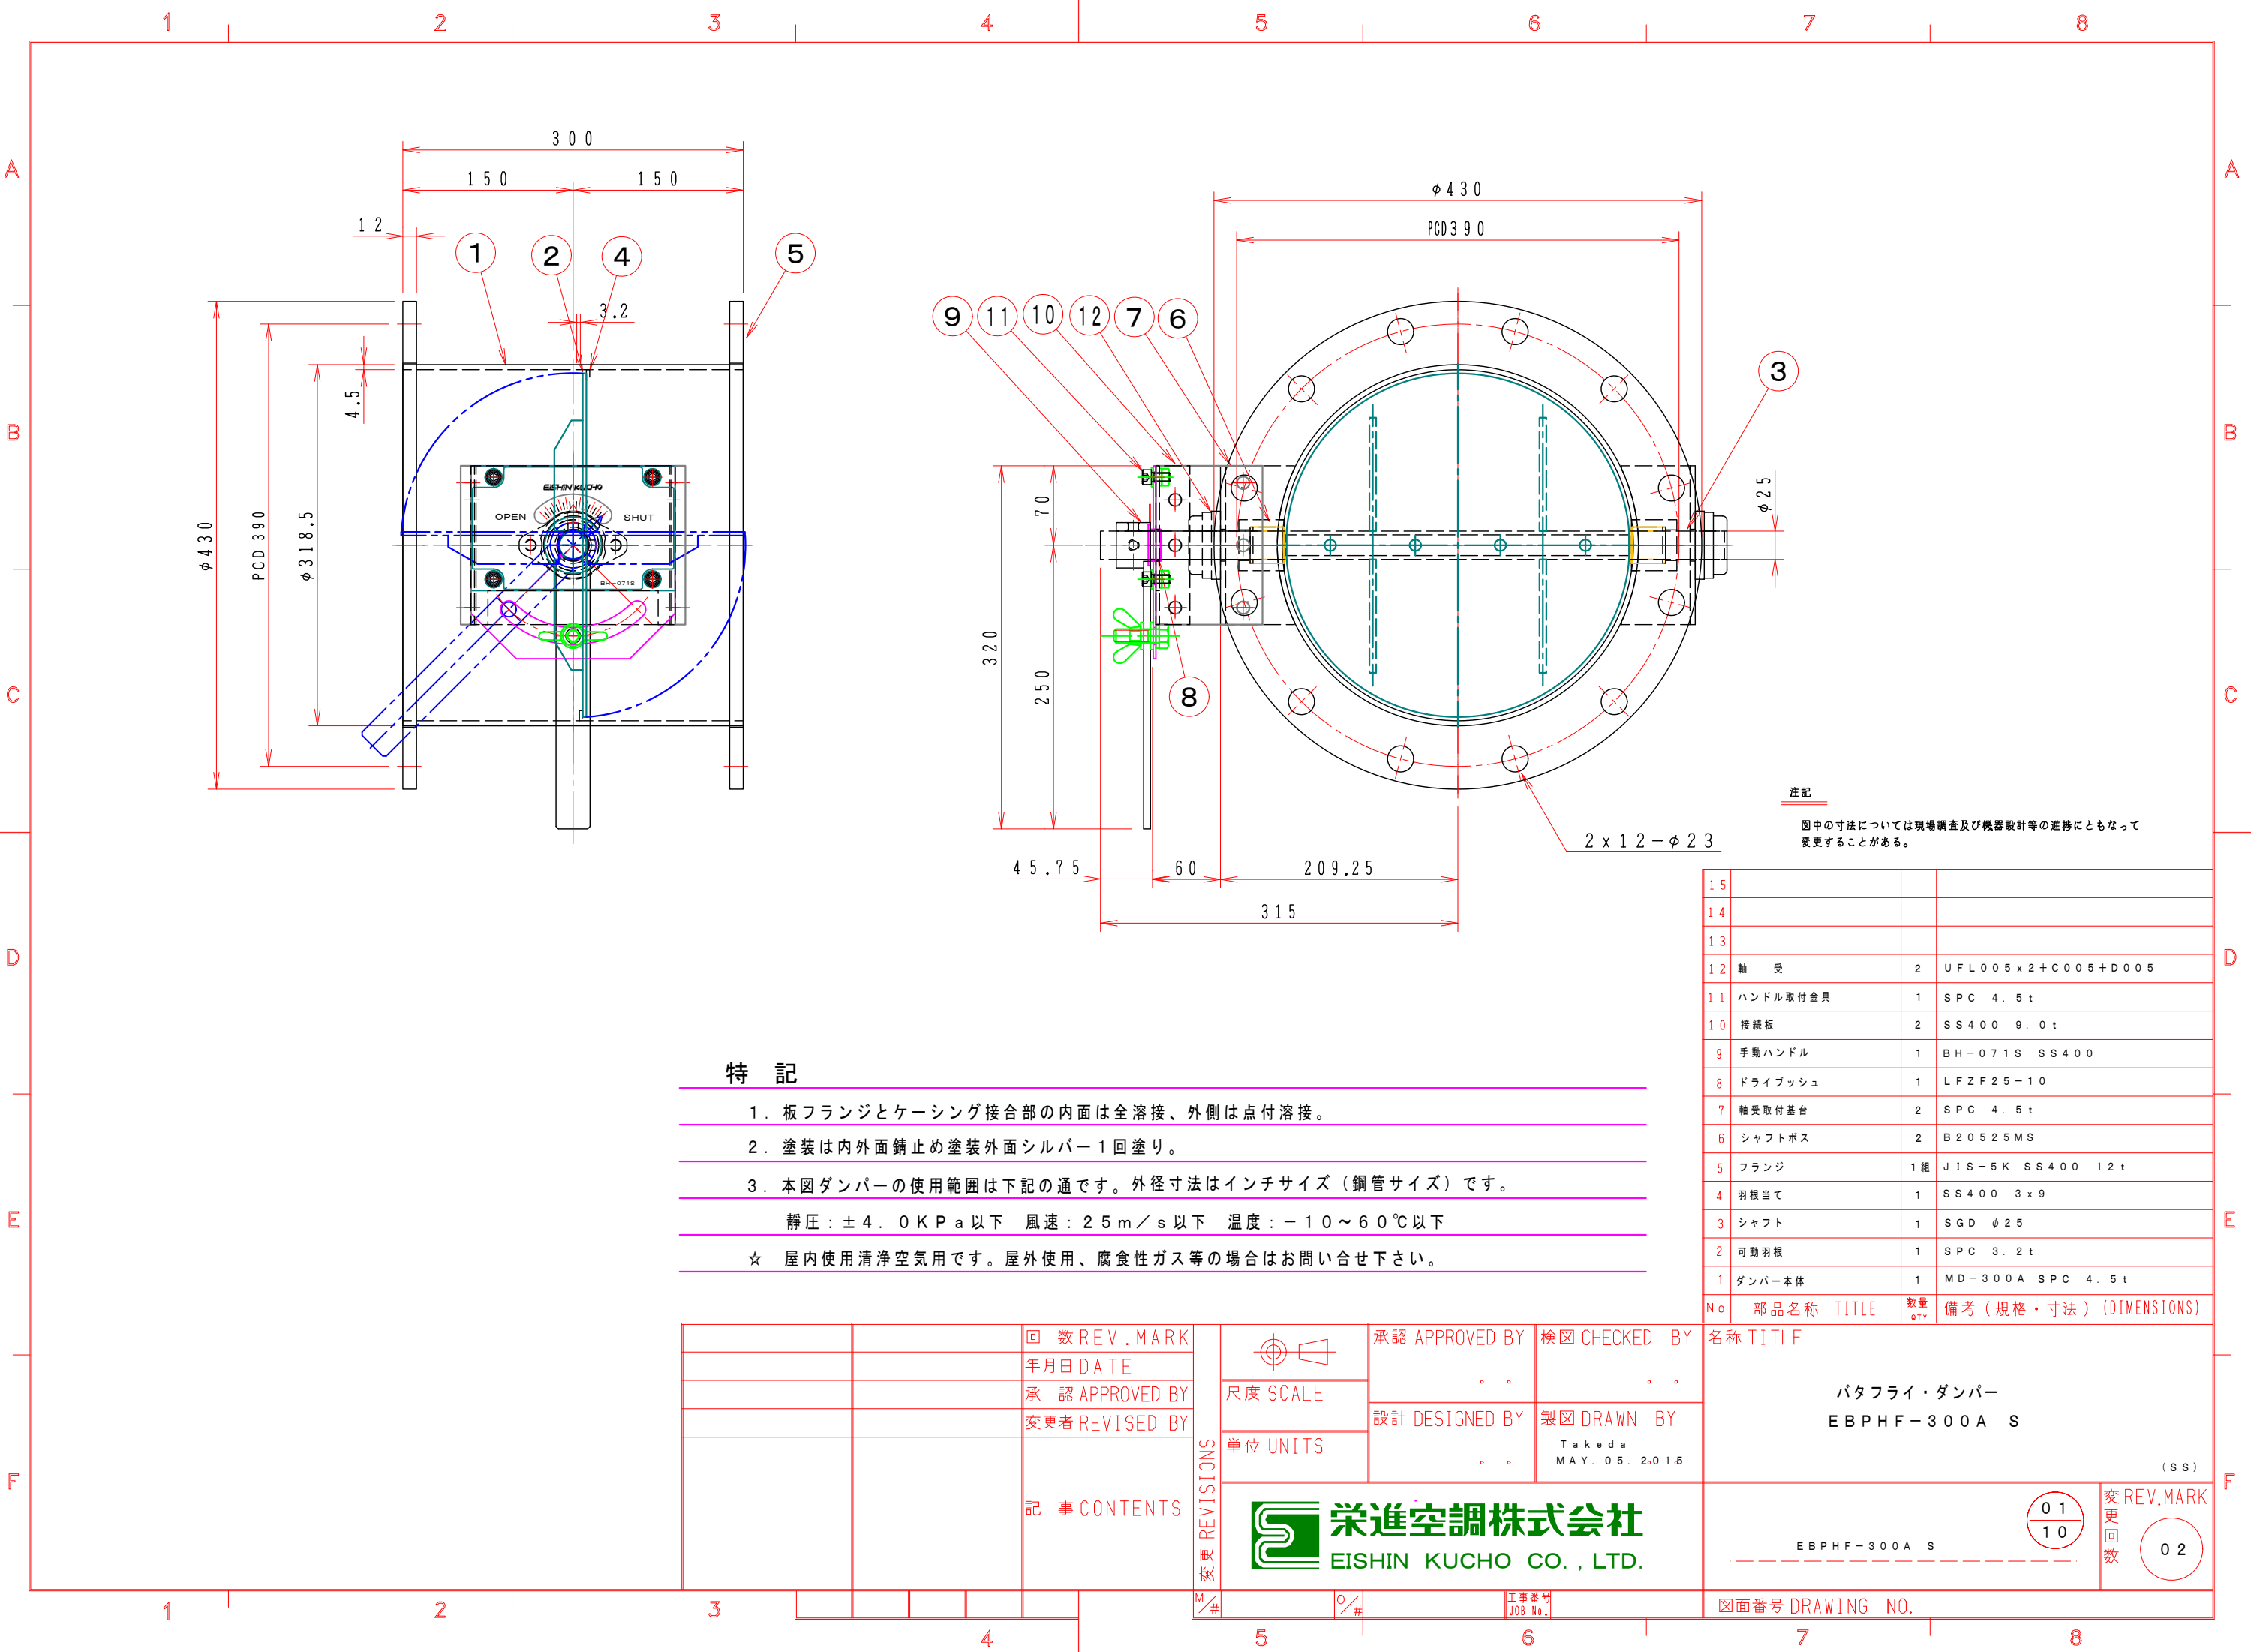

特 記

- 板フランジとケーシング接合部の内面は全溶接、外側は点付溶接。
- 塗装は内外面錆止め塗装外面シルバー1回塗り。
- 本図ダンパーの使用範囲は下記の通です。外径寸法はインチサイズ（鋼管サイズ）です。
静圧：±4.0KPa以下 風速：25m/s以下 温度：-10～60℃以下
☆ 屋内使用清浄空気用です。屋外使用、腐食性ガス等の場合はお問い合わせ下さい。

注 記

図中の寸法については現場調査及び機器設計等の進捗にともなって変更することがある。

15			
14			
13			
12	軸 受	2	UFL005x2+C005+D005
11	ハンドル取付金具	1	SPC 4.5t
10	接続板	2	SS400 9.0t
9	手動ハンドル	1	BH-071S SS400
8	ドライブッシュ	1	LFZF25-10
7	軸受取付基台	2	SPC 4.5t
6	シャフトボス	2	B20525MS
5	フランジ	1組	JIS-5K SS400 12t
4	羽根当て	1	SS400 3x9
3	シャフト	1	SGD ø25
2	可動羽根	1	SPC 3.2t
1	ダンパー本体	1	MD-300A SPC 4.5t
No	部品名称 TITLE	数量 QTY	備考（規格・寸法）(DIMENSIONS)

		回 数REV.MARK			承認 APPROVED BY		検図 CHECKED BY		名称 TITIF	
		年月日 DATE			尺 度 SCALE		設計 DESIGNED BY		製図 DRAWN BY	
		承認 APPROVED BY			単位 UNITS		Takeda MAY. 05. 2018			
		変更者 REVISED BY								
		記 事 CONTENTS		REVISIONS		栄進空調株式会社 EISHIN KUCHO CO., LTD.		EBPHF-300A S		(SS)
								01 10		変 REV.MARK 更 回 数 02
								図面番号 DRAWING NO.		