


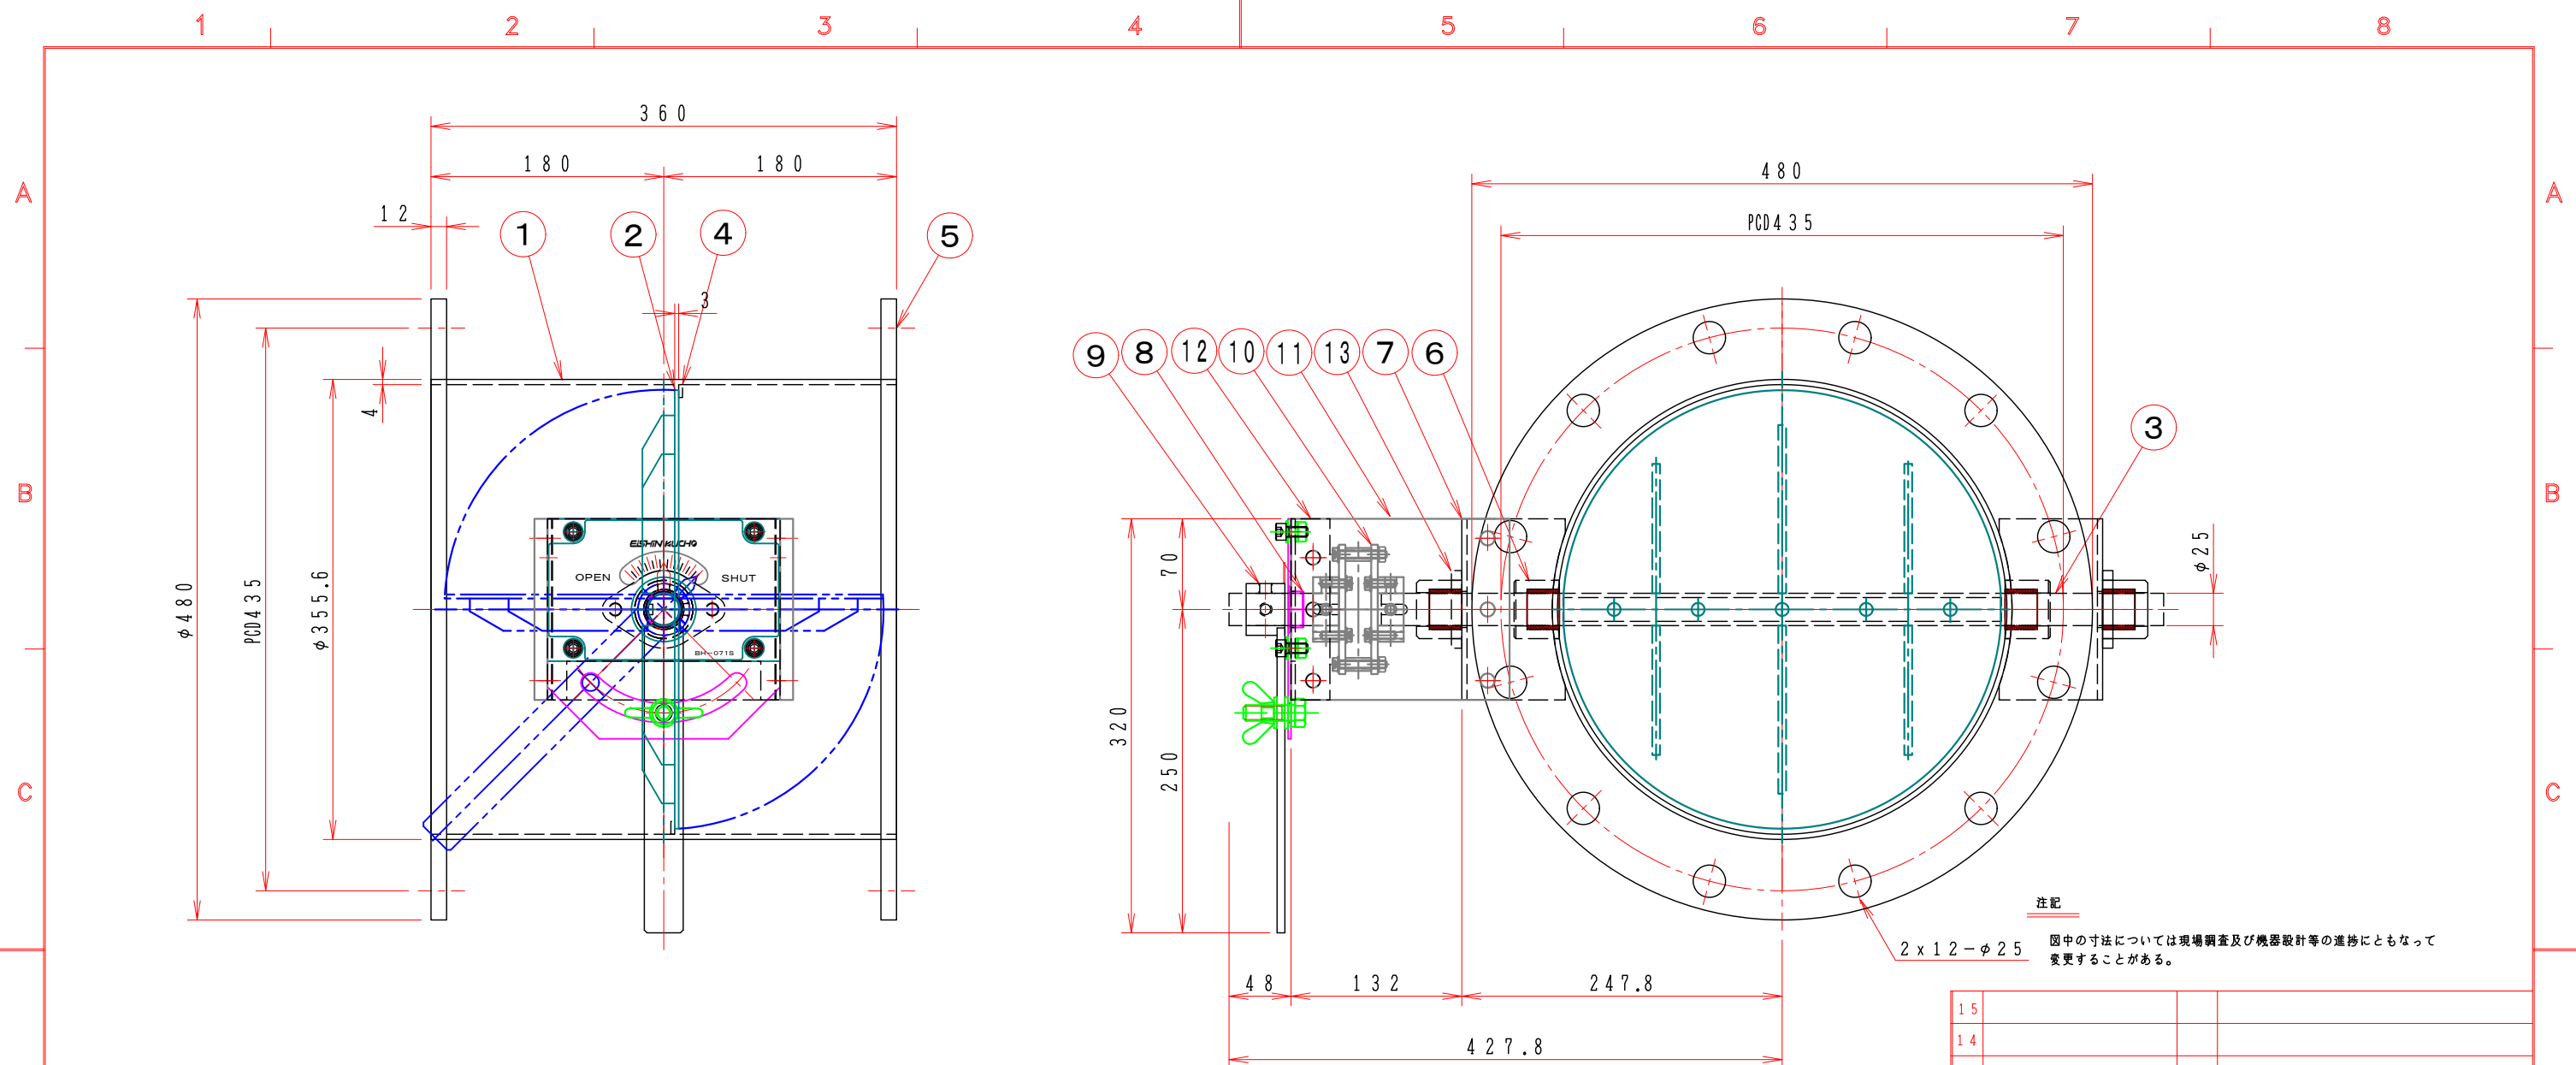

1 5			
1 4			
1 3	耐熱軸受	2	F-20525CS CERAMICS
1 2	ハンドル取付金具	1	S P C 4.5t
1 1	耐熱接続板	2	P G X-595 10t
1 0	耐熱カップリング	1	C-1002525H P G X-595
9	手動ハンドル	1	B H-07S SS400
8	ドライブシュ	1	L F Z F 25-10
7	軸受取付金具	2	S U S-304 4.0t
6	シャフトボス	2	B 20525CS CERAMICS
5	フランジ	1	J I S-5K S U S 304 12t
4	羽根当て	1	S U S-304 3x10
3	シャフト	1	S U S 304 φ25 センターレス
2	可動羽根	1	S U S-304 3.0t
1	ダンパー本体	1	M D-350A S U S-304 4.0t
No	部品名称 TITLE	数量 ATX	備考 (規格・寸法) (DIMENSIONS)

特 記

1. 板フランジとケーシング接合部の内面は全溶接、外側は点付溶接。
2. 内外面仕上げは酸洗いとする。
3. 本図ダンパーの使用範囲は下記の通です。 外径寸法はインチサイズ（鋼管サイズ）です。
静圧：±4.0 KPa 以下 風速：25 m/s 以下 温度：-10～400℃ 以下
☆ 操作ハンドル部はSS（メッキ）製です、ステンレス製は別途お問い合わせ下さい。

		回 数 REV. MARK		3	4	5	6	7	8			
		年月日 DATE										
		承認 APPROVED BY										
		変更者 REVISED BY										
		記 事 CONTENTS		変更 REVISIONS	尺度 SCALE		承認 APPROVED BY		検図 CHECKED BY		名称 TITIF	
					単位 UNITS		設計 DESIGNED BY		製図 DRAWN BY		パタフライ・ダンパー EBPHF-350A SHU	
									Takeda JUL. 06. 2015		(SUS)	
				栄進空調株式会社 EISHIN KUCHO CO., LTD.					01 10		変更 回数	
									EBPHF-350A SHU		02	
				M #	O #	工事番号 JOB No.		図面番号 DRAWING NO.				