


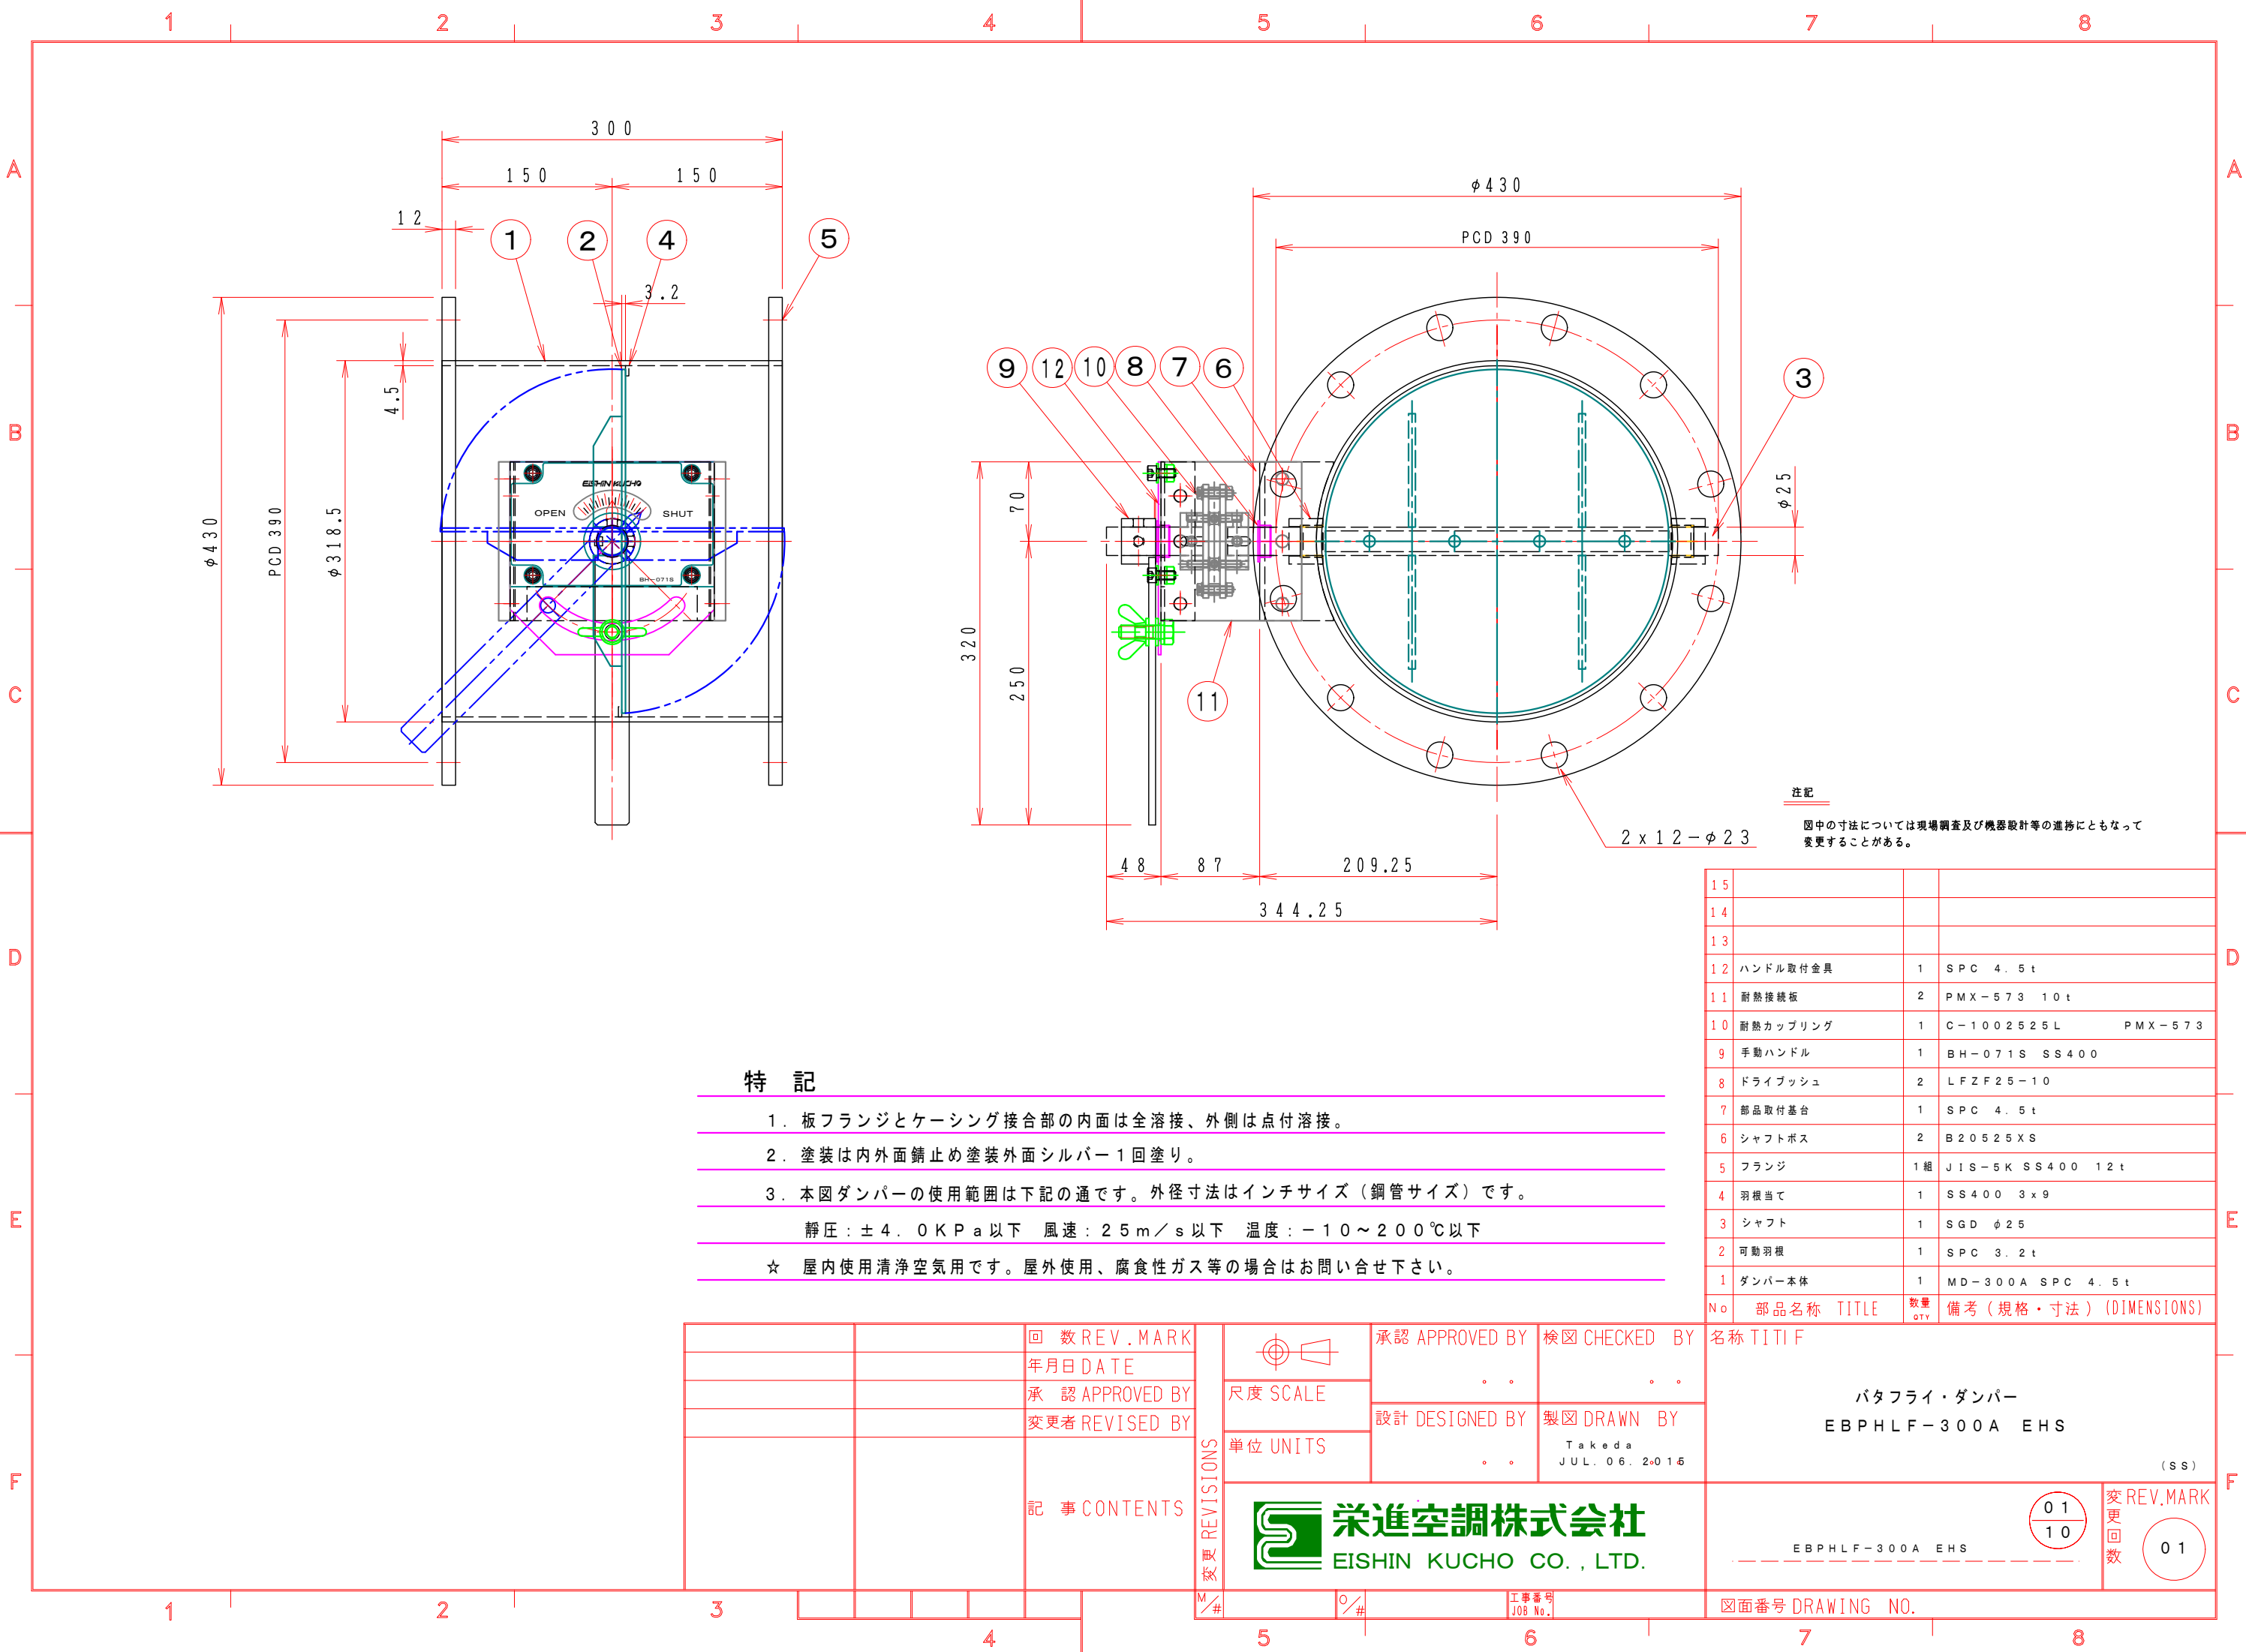

特 記

- 板フランジとケーシング接合部の内面は全溶接、外側は点付溶接。
- 塗装は内外面錆止め塗装外面シルバー1回塗り。
- 本図ダンパーの使用範囲は下記の通です。外径寸法はインチサイズ（鋼管サイズ）です。
静圧：±4.0KPa以下 風速：25m/s以下 温度：-10～200℃以下
☆ 屋内使用清浄空気用です。屋外使用、腐食性ガス等の場合はお問い合わせ下さい。

15			
14			
13			
12	ハンドル取付金具	1	SPC 4.5t
11	耐熱接続板	2	PMX-573 10t
10	耐熱カップリング	1	C-1002525L PMX-573
9	手動ハンドル	1	BH-071S SS400
8	ドライブッシュ	2	LFZF25-10
7	部品取付基台	1	SPC 4.5t
6	シャフトボス	2	B20525XS
5	フランジ	1組	JIS-5K SS400 12t
4	羽根当て	1	SS400 3x9
3	シャフト	1	SGD φ25
2	可動羽根	1	SPC 3.2t
1	ダンパー本体	1	MD-300A SPC 4.5t
No	部品名称 TITLE	数量 QTY	備考（規格・寸法）(DIMENSIONS)

		回数REV.MARK 年月日DATE		承認 APPROVED BY .	検図 CHECKED BY .	名称 TITIF バタフライ・ダンパー EBPHLF-300A EHS (SS)	
		承認 APPROVED BY 変更者 REVISED BY		尺度 SCALE	設計 DESIGNED BY .		製図 DRAWN BY Takeda JUL. 06. 2x016
				単位 UNITS			
記事 CONTENTS			変更 REVISIONS M/#	栄進空調株式会社 EISHIN KUCHO CO., LTD.		図面番号 DRAWING NO.	
			M/#	O/#	工事番号 JOB No.	変更回数 REV.MARK 01 10 01	