


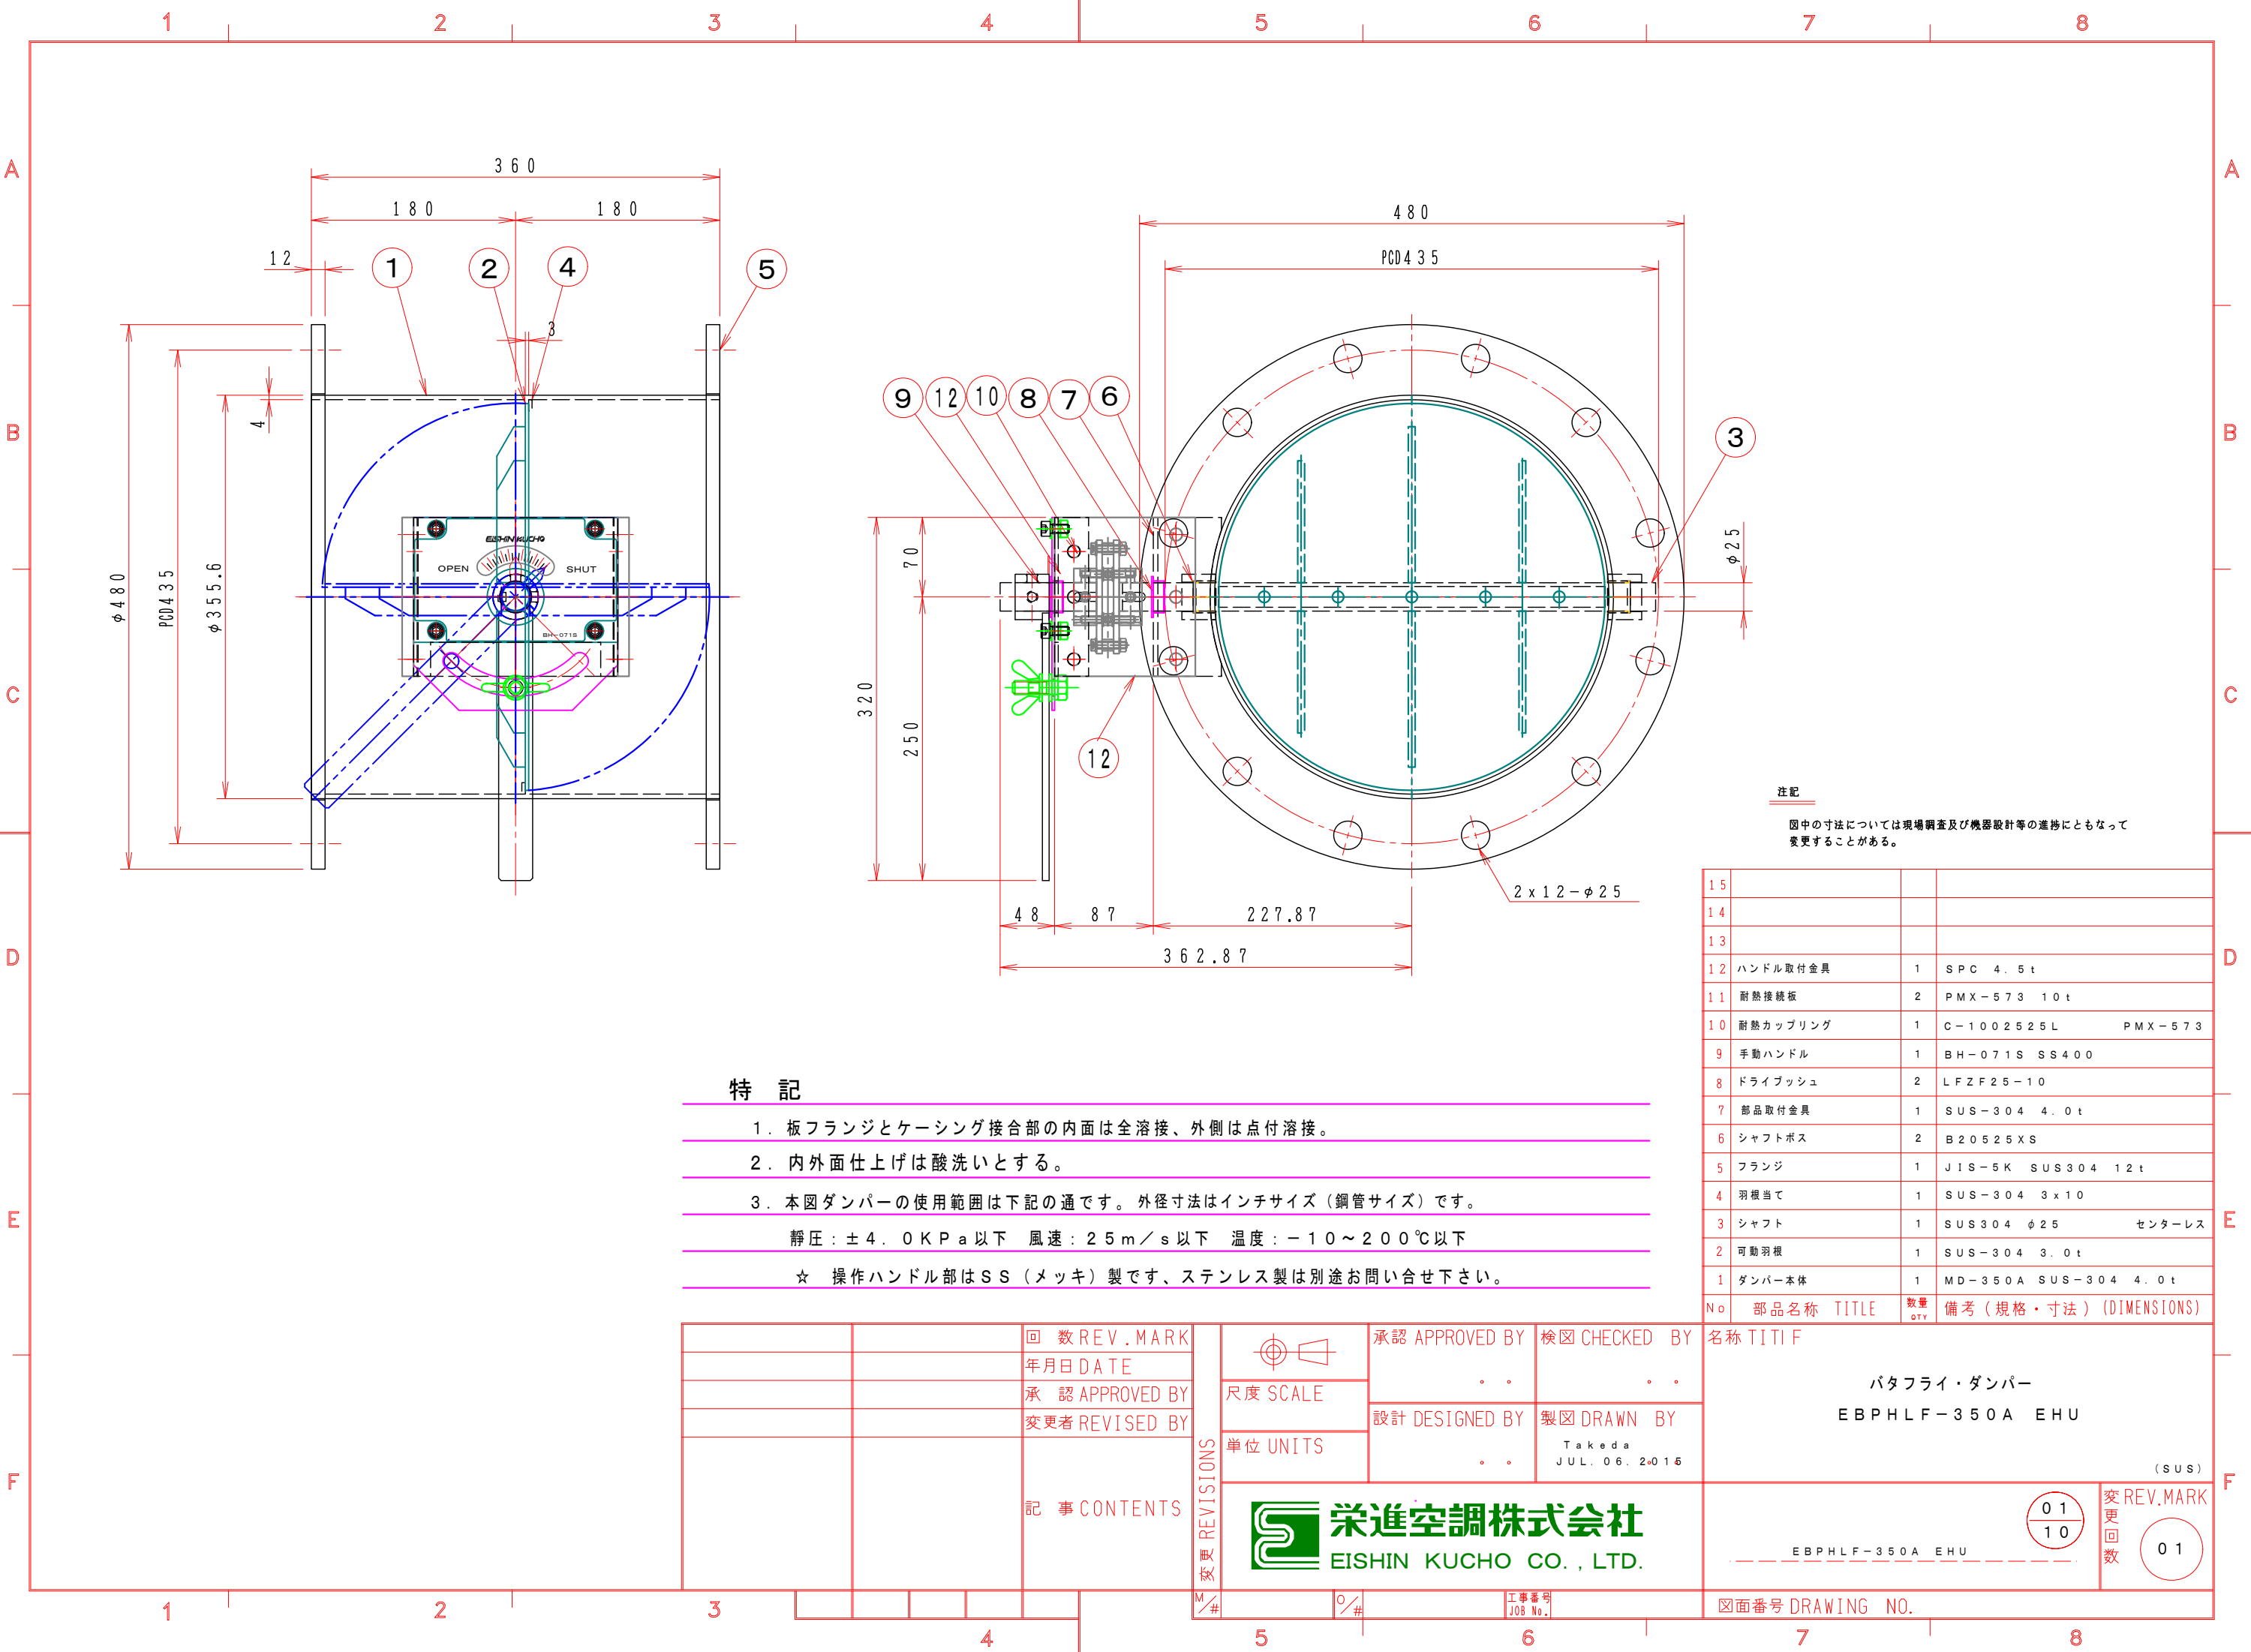

特 記

1. 板フランジとケーシング接合部の内面は全溶接、外側は点付溶接。

2. 内外面仕上げは酸洗いとする。

3. 本図ダンパーの使用範囲は下記の通です。外径寸法はインチサイズ（鋼管サイズ）です。

静圧：±4.0KPa以下 風速：25m/s以下 温度：-10～200℃以下

☆ 操作ハンドル部はSS（メッキ）製です、ステンレス製は別途お問い合わせ下さい。

15			
14			
13			
12	ハンドル取付金具	1	SPC 4.5t
11	耐熱接続板	2	PMX-573 10t
10	耐熱カップリング	1	C-1002525L PMX-573
9	手動ハンドル	1	BH-071S SS400
8	ドライブッシュ	2	LFZF25-10
7	部品取付金具	1	SUS-304 4.0t
6	シャフトボス	2	B20525XS
5	フランジ	1	JIS-5K SUS304 12t
4	羽根当て	1	SUS-304 3x10
3	シャフト	1	SUS304 φ25 センターレス
2	可動羽根	1	SUS-304 3.0t
1	ダンパー本体	1	MD-350A SUS-304 4.0t
No	部品名称	TITLE	数量 QTY備考（規格・寸法）(DIMENSIONS)

		回数REV.MARK	承認 APPROVED BY	検図 CHECKED BY	名称 TITIF
		年月日 DATE			
		承認 APPROVED BY			
		変更者 REVISED BY			
		記事 CONTENTS	単位 UNITS	設計 DESIGNED BY	製図 DRAWN BY
				Takeda JUL. 06. 2x016	
		栄進空調株式会社 EISHIN KUCHO CO., LTD.			変 更 回 数 REV.MARK 01 10 01
		EBPHLF-350A EHU			
		図面番号 DRAWING NO.			