


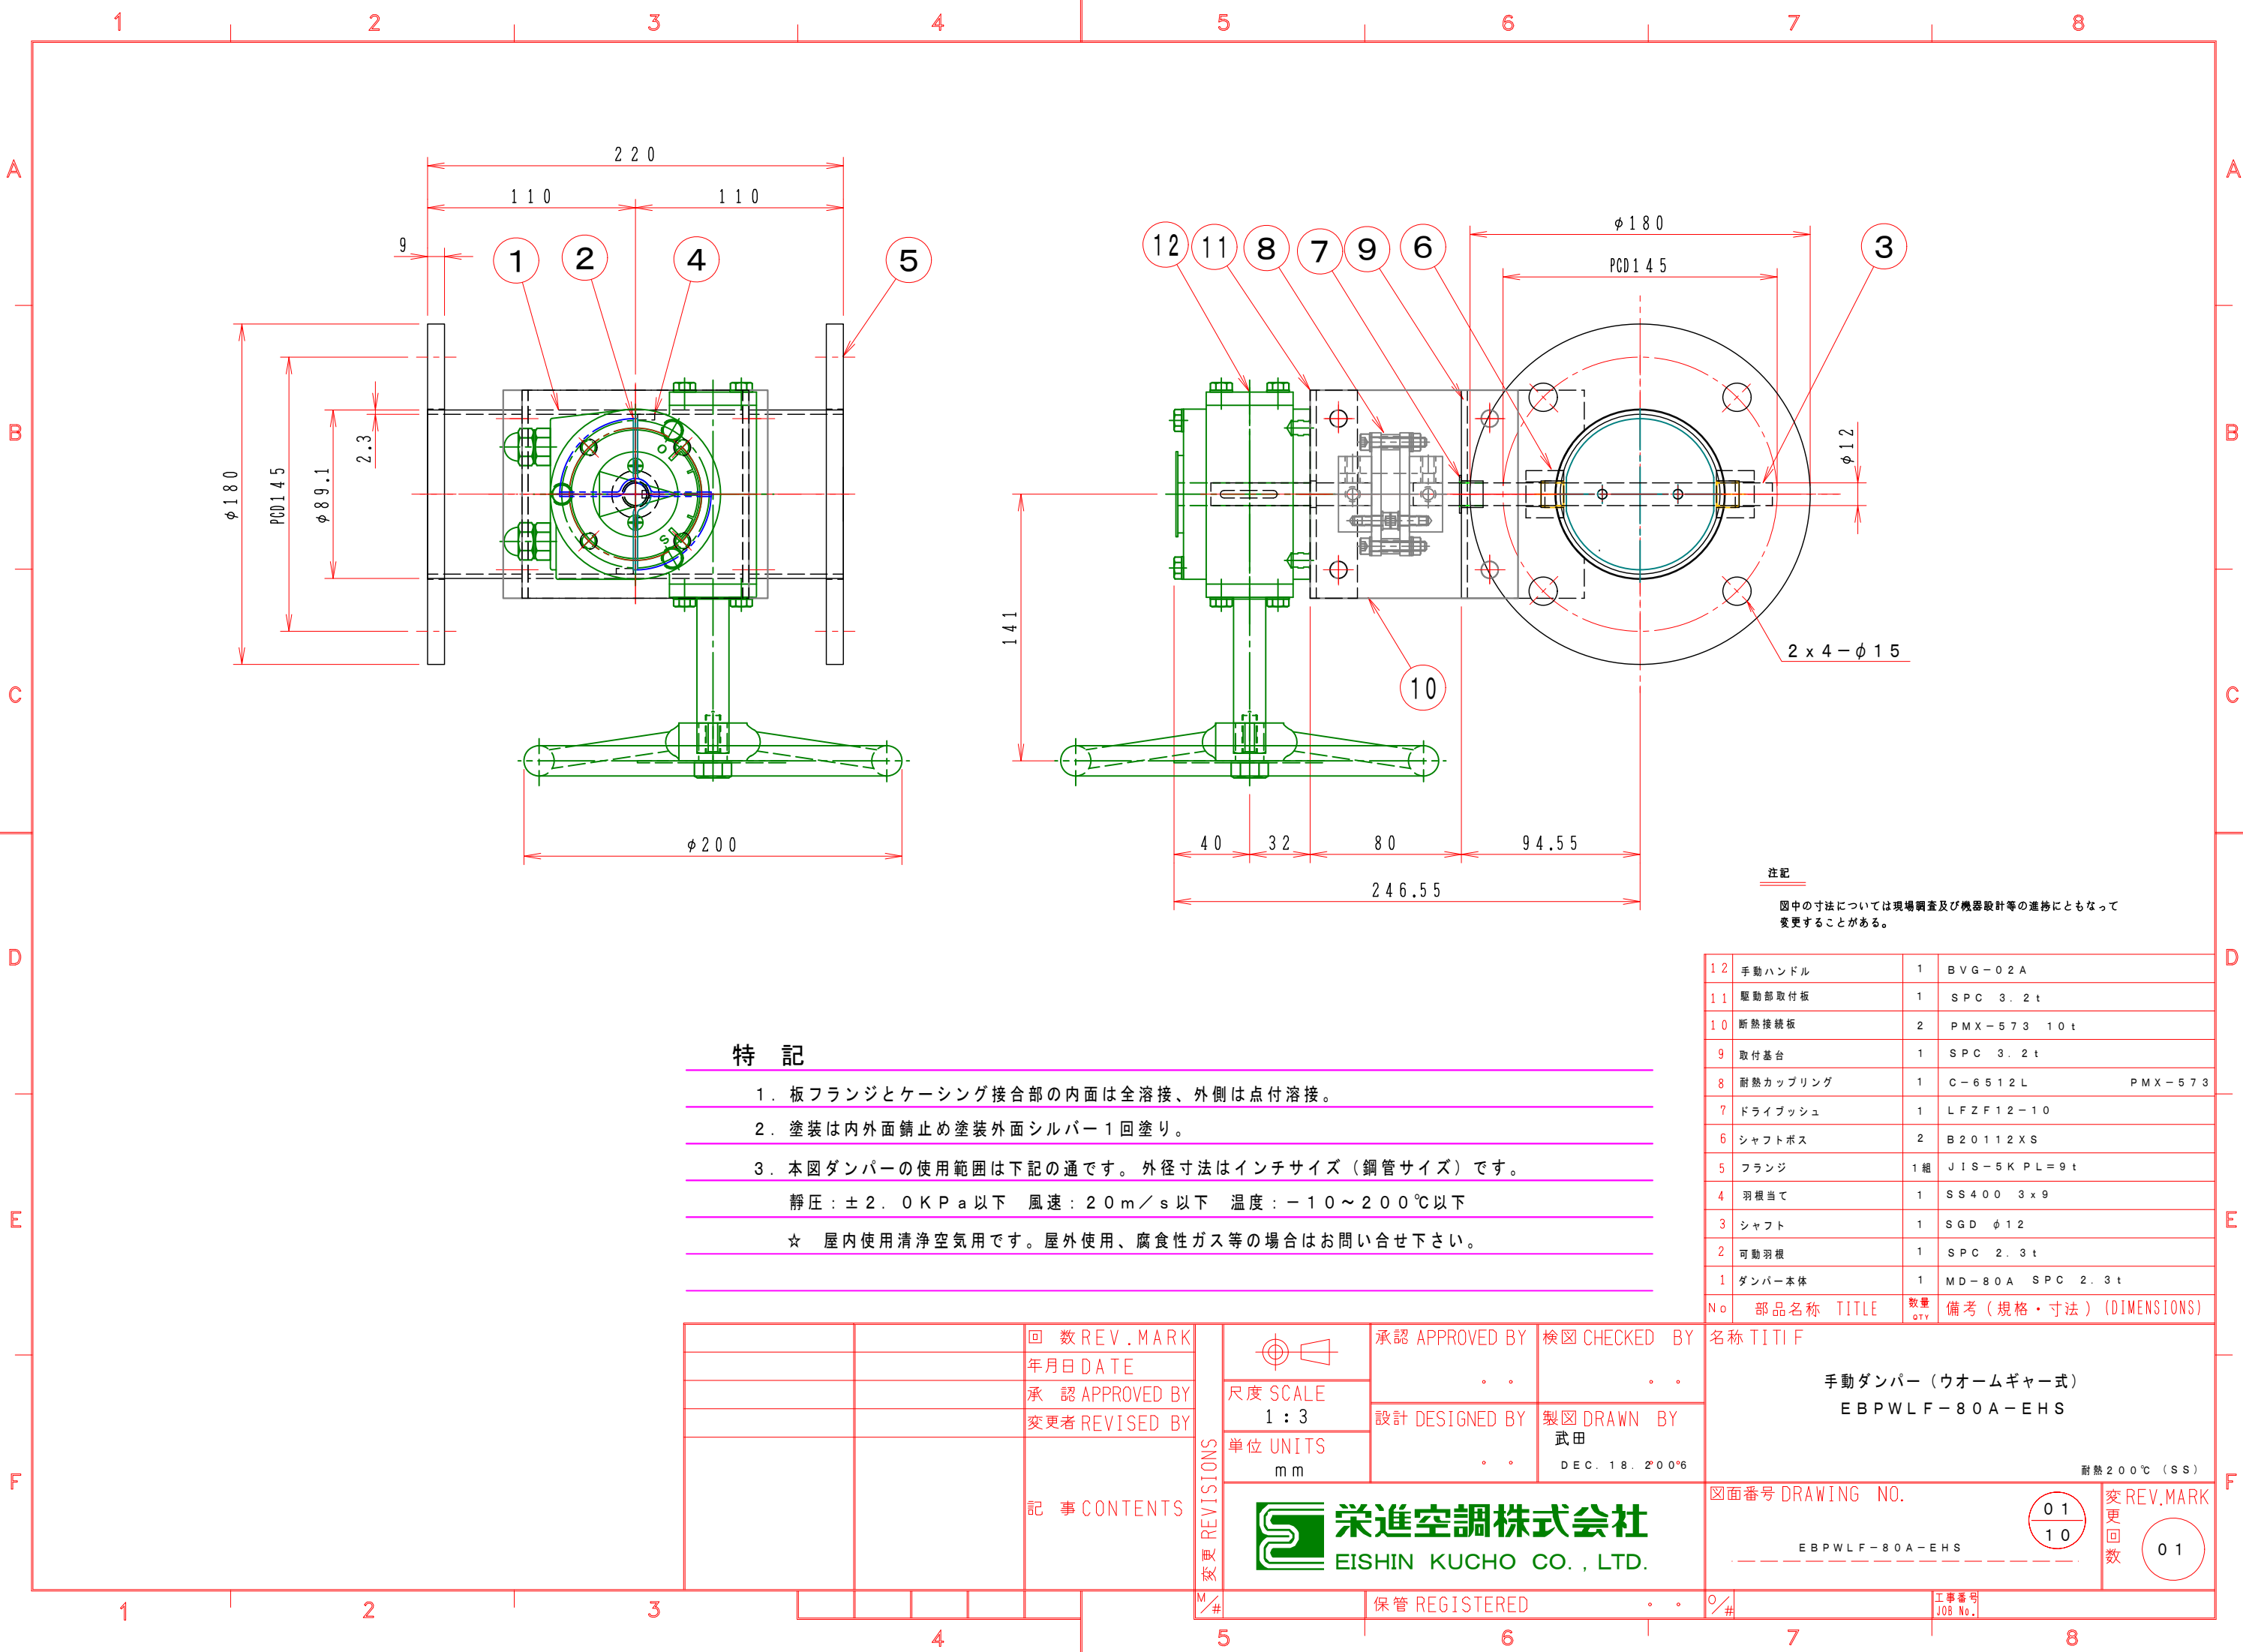

特 記

1. 板フランジとケーシング接合部の内面は全溶接、外側は点付溶接。

2. 塗装は内外面錆止め塗装外面シルバー 1 回塗り。

3. 本図ダンパーの使用範囲は下記の通です。外径寸法はインチサイズ（鋼管サイズ）です。

静圧：±2.0KPa以下 風速：20m/s以下 温度：-10～200℃以下

☆ 屋内使用清浄空気用です。屋外使用、腐食性ガス等の場合はお問い合わせ下さい。

注 記

図中の寸法については現場調査及び機器設計等の進捗にともなって変更することがある。

12	手動ハンドル	1	BVG-02A
11	駆動部取付板	1	SPC 3.2t
10	断熱接続板	2	PMX-573 10t
9	取付基台	1	SPC 3.2t
8	耐熱カップリング	1	C-6512L PMX-573
7	ドライブッシュ	1	LFZF12-10
6	シャフトボス	2	B20112XS
5	フランジ	1組	JIS-5KPL=9t
4	羽根当て	1	SS400 3x9
3	シャフト	1	SGD $\phi 12$
2	可動羽根	1	SPC 2.3t
1	ダンパー本体	1	MD-80A SPC 2.3t
No	部品名称 TITLE	数量 QTY	備考（規格・寸法）(DIMENSIONS)

		回数 REV. MARK
		年月日 DATE
		承認 APPROVED BY
		変更者 REVISED BY
		記 事 CONTENTS

	承認 APPROVED BY	検図 CHECKED BY
	設計 DESIGNED BY	製図 DRAWN BY
	単位 UNITS	武田
	単位 UNITS	DEC. 18. 2006
	栄進空調株式会社	
	EISHIN KUCHO CO., LTD.	

名称 TITIF
手動ダンパー（ウームギヤー式）
EBPWL F-80A-EHS
耐熱200℃（SS）
図面番号 DRAWING NO.
EBPWL F-80A-EHS
変 REV. MARK
回数
01
01

M/#	保管 REGISTERED	工事番号 JOB No.
-----	---------------	--------------