


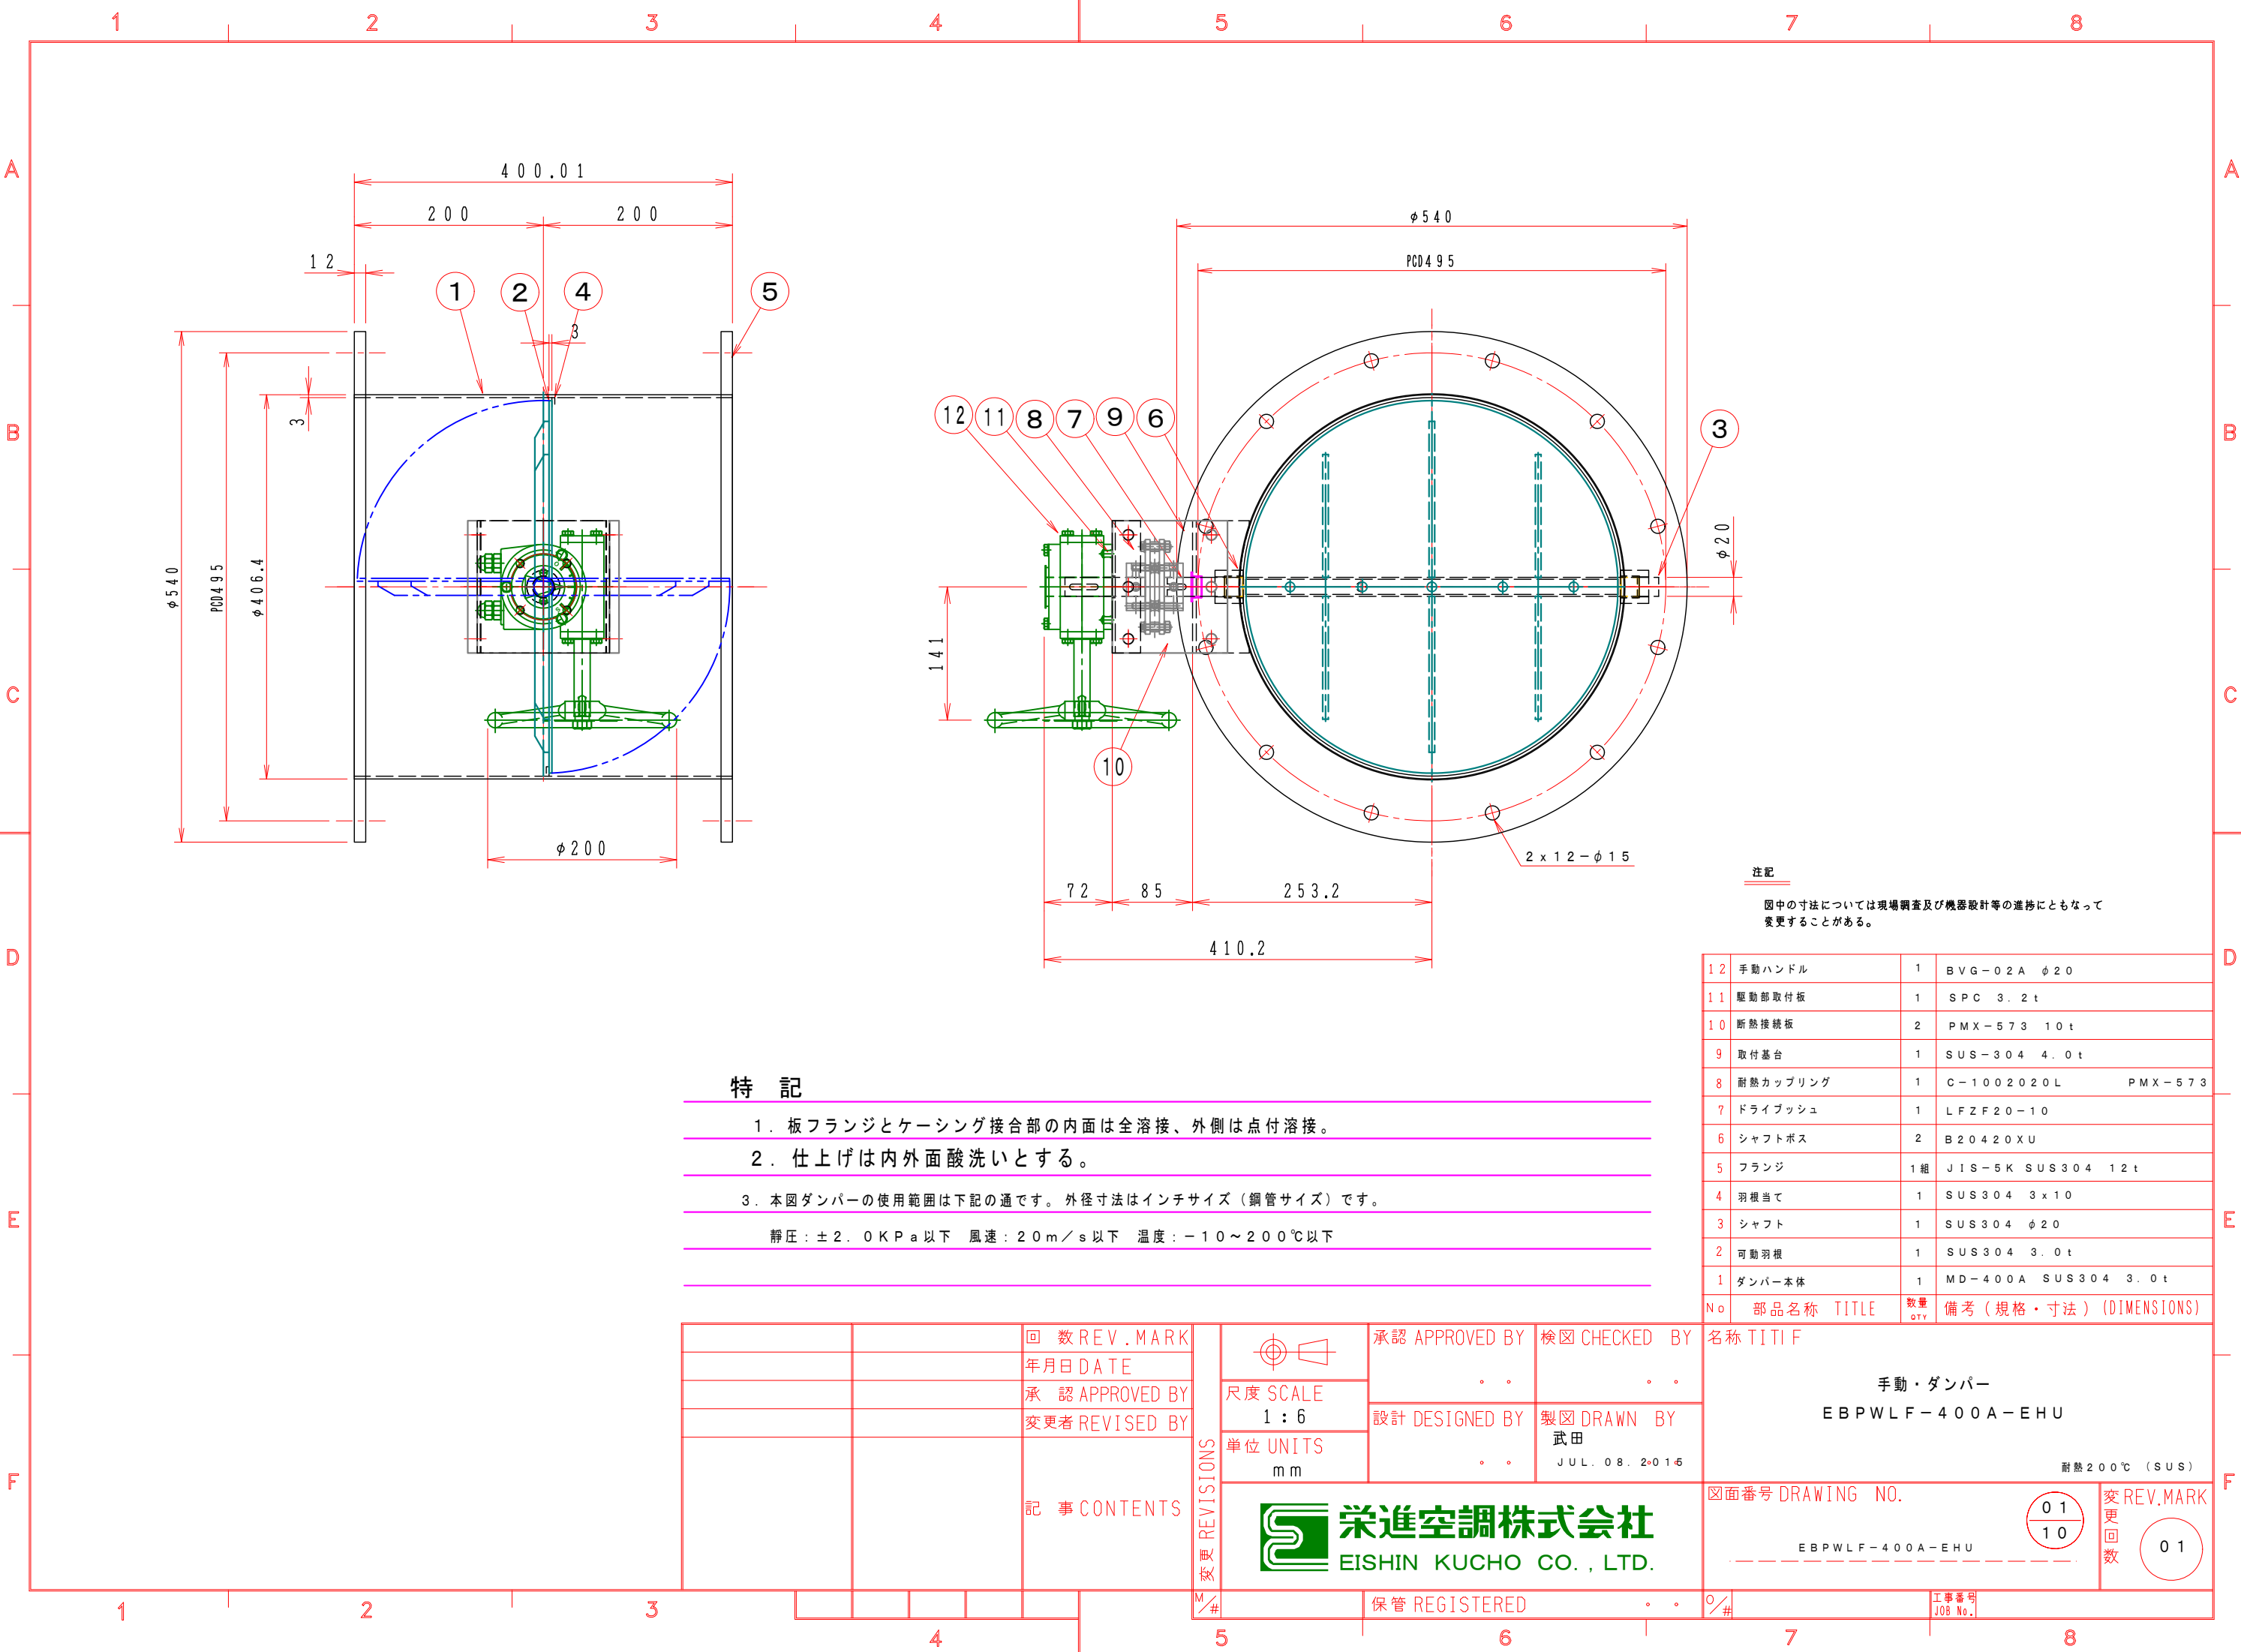

特 記

- 1. 板フランジとケーシング接合部の内面は全溶接、外側は点付溶接。
- 2. 仕上げは内外面酸洗いとする。
- 3. 本図ダンパーの使用範囲は下記の通です。外径寸法はインチサイズ（鋼管サイズ）です。
静圧：±2.0KPa以下 風速：20m/s以下 温度：-10～200℃以下

注 記
図中の寸法については現場調査及び機器設計等の進捗にともなって変更することがある。

12	手動ハンドル	1	BVG-02A φ20
11	駆動部取付板	1	SPC 3.2t
10	断熱接続板	2	PMX-573 10t
9	取付基台	1	SUS-304 4.0t
8	耐熱カップリング	1	C-1002020L PMX-573
7	ドライブッシュ	1	LFZF20-10
6	シャフトボス	2	B20420XU
5	フランジ	1組	JIS-5K SUS304 12t
4	羽根当て	1	SUS304 3x10
3	シャフト	1	SUS304 φ20
2	可動羽根	1	SUS304 3.0t
1	ダンパー本体	1	MD-400A SUS304 3.0t
No	部品名称	TITLE	数量 QTY 備考（規格・寸法）(DIMENSIONS)

		回数 REV. MARK	承認 APPROVED BY	検図 CHECKED BY	名称 TITIF 手動・ダンパー EBPWLF-400A-EHU 耐熱200℃ (SUS)
		年月日 DATE	承認 APPROVED BY	検図 CHECKED BY	
		変更者 REVISED BY	設計 DESIGNED BY	製図 DRAWN BY	
			単位 UNITS	武田	
		記事 CONTENTS	単位 UNITS	JUL. 08. 2016	図面番号 DRAWING NO.
			保管 REGISTERED		EBPWLF-400A-EHU
					工事番号 JOB No.

栄進空調株式会社
EISHIN KUCHO CO., LTD.

変 REV. MARK
更 回数
01
10
01