


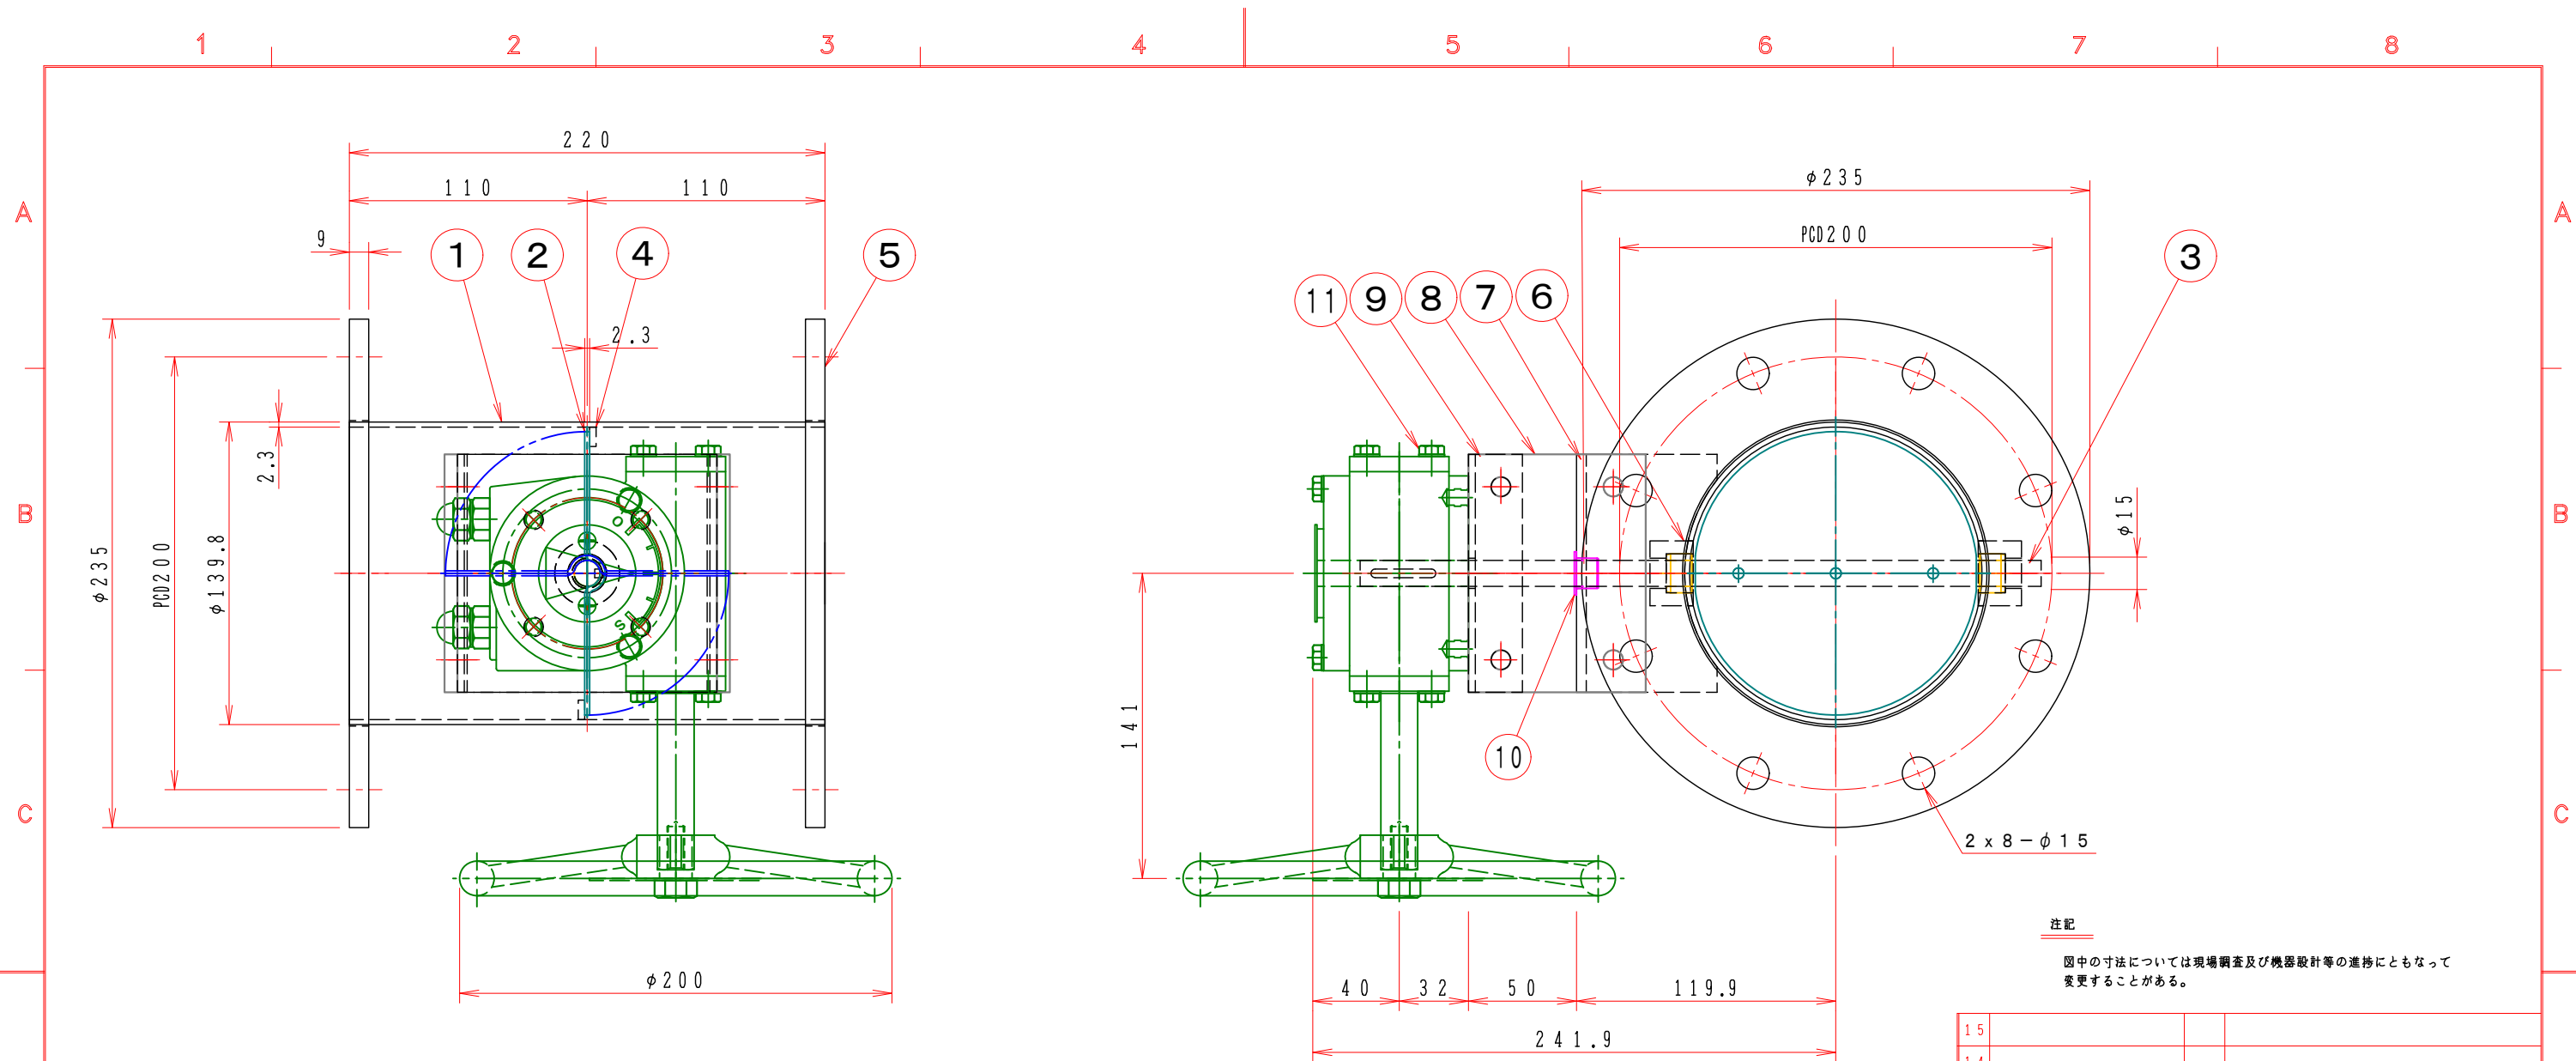

特 記

1. 板フランジとケーシング接合部の内面は全溶接、外側は点付溶接。
2. 塗装は内外面錆止め塗装外面シルバー 1 回塗り。
3. 本図ダンパーの使用範囲は下記の通です。 外径寸法はインチサイズ（鋼管）です。
静圧：± 2. 0 K P a 以下 風速：2 0 m / s 以下 温度：－ 1 0 ～ 6 0 ℃ 以下
☆ 屋内使用清浄空気用です。屋外使用、腐食性ガス等の場合はお問い合わせ下さい。

注記

図中の寸法については現場調査及び機器設計等の進捗にともなって変更することがある。

15			
14			
13			
12			
11	手動ハンドル	1	BVG-02A FC-250
10	ドライブシュ	1	LFZF12-10
9	駆動部取付板	1	SPC 3. 2 t
8	接続板	2	SS400 6. 0 t
7	取付基台	1	SPC 4. 5 t
6	シャフトボス	2	B20212MS
5	フランジ	1組	JIS-5K SS400 9 t
4	羽根当て	1	SS400 3 x 9
3	シャフト	1	SGD φ12
2	可動羽根	1	SPC 2. 3 t
1	ダンパー本体	1	MD-125A SPC 2. 3 t
No	部品名称 TITLE	数量 QTY	備考 (規格・寸法) (DIMENSIONS)

		回数 REV. MARK		承認 APPROVED BY		検図 CHECKED BY		名称 TITIF	
		年月日 DATE		尺度 SCALE		設計 DESIGNED BY		手動・ダンパー EBPWL F-125A-S	
		承認 APPROVED BY		1:3		製図 DRAWN BY			
		変更者 REVISED BY		単位 UNITS		Takeda 2006.05.10			
		記事 CONTENTS		 栄進空調株式会社 EISHIN KUCHO CO., LTD.		EBPWL F-125A S		変更回数 REV. MARK 01 10	
								00	
3	4	5	6	7	8				