


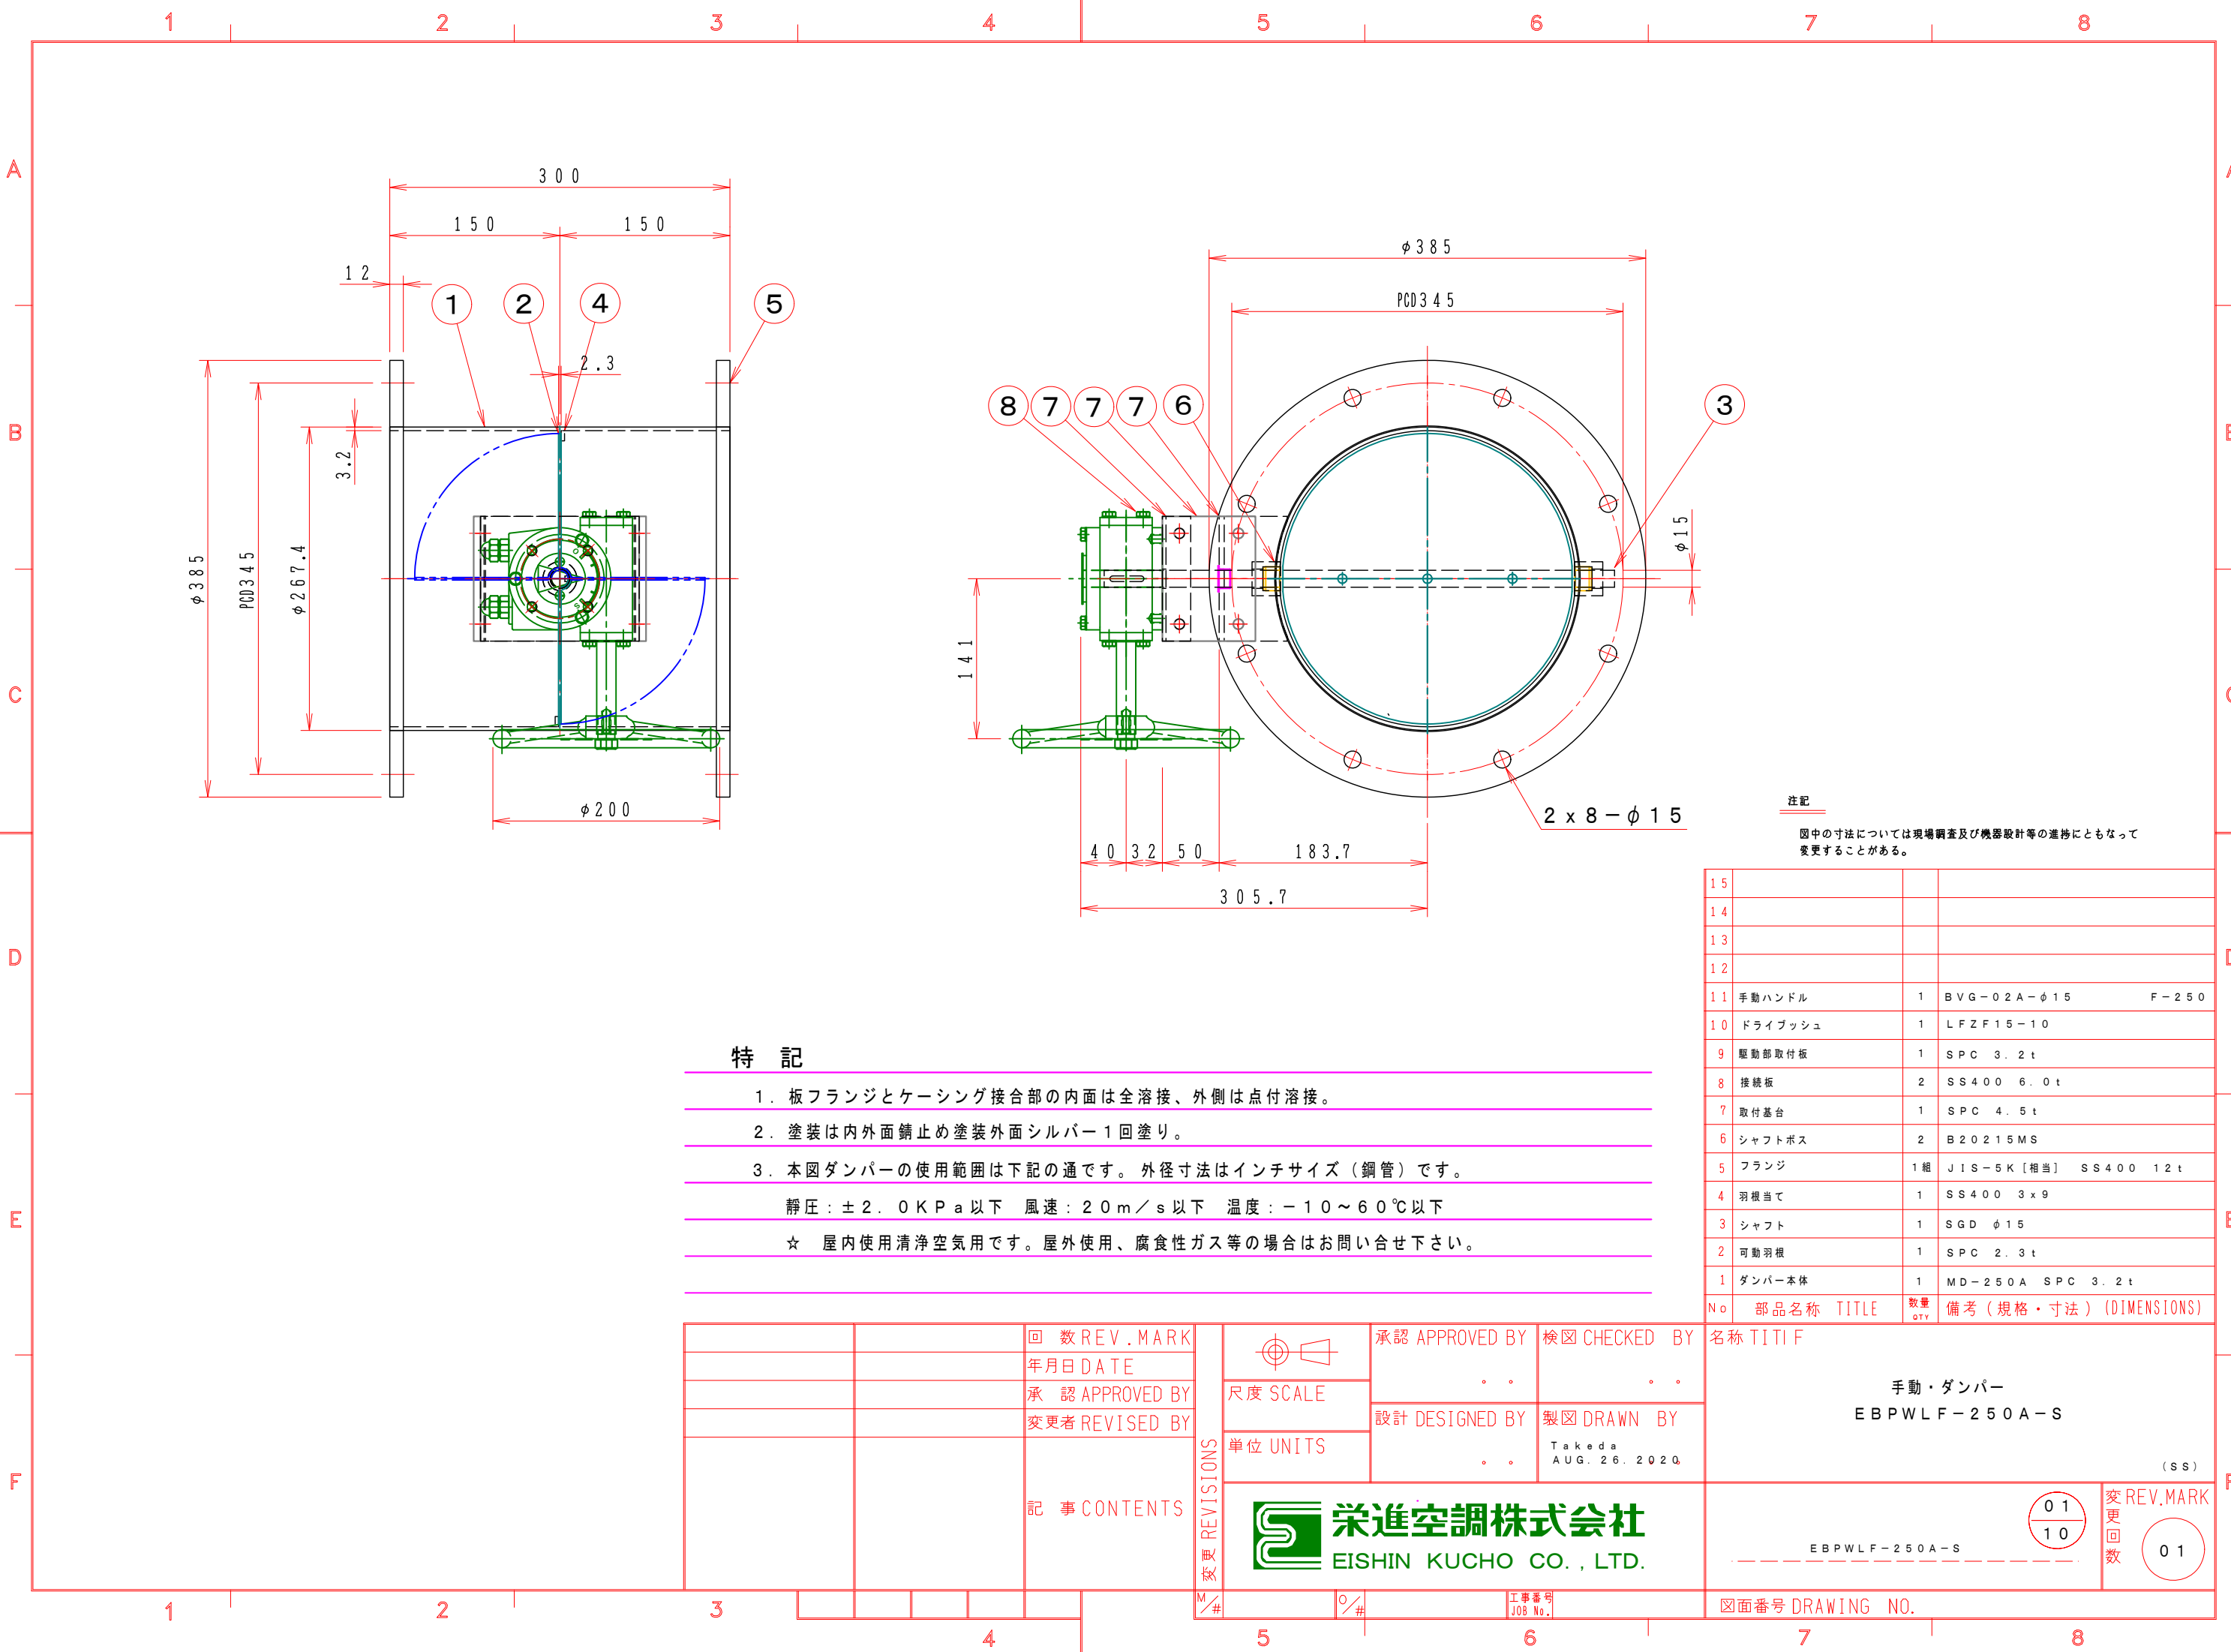

特記

- 板フランジとケーシング接合部の内面は全溶接、外側は点付溶接。
- 塗装は内外面錆止め塗装外面シルバー1回塗り。
- 本図ダンパーの使用範囲は下記の通です。外径寸法はインチサイズ（鋼管）です。
静圧：±2.0 KPa 以下 風速：20 m/s 以下 温度：-10 ~ 60 °C 以下
☆ 屋内使用清浄空気用です。屋外使用、腐食性ガス等の場合はお問い合わせ下さい。

注記

図中の寸法については現場調査及び機器設計等の進捗にともなって変更することがある。

		回数 REV. MARK		承認 APPROVED BY		検図 CHECKED BY	名称 TITIF
		年月日 DATE		. .		. .	
		承認 APPROVED BY		設計 DESIGNED BY		製図 DRAWN BY	
		変更者 REVISED BY		. .		Takeda AUG. 26. 2020	
		記事 CONTENTS	REVISIONS			手動・ダンパー EBPWLF-250A-S (SS)	
				栄進空調株式会社 EISHIN KUCHO CO., LTD.			
M/#	O/#	工事番号 JOB No.		図面番号 DRAWING NO.			