

A

B

C

D

E

F

A


B

C

D

E

F

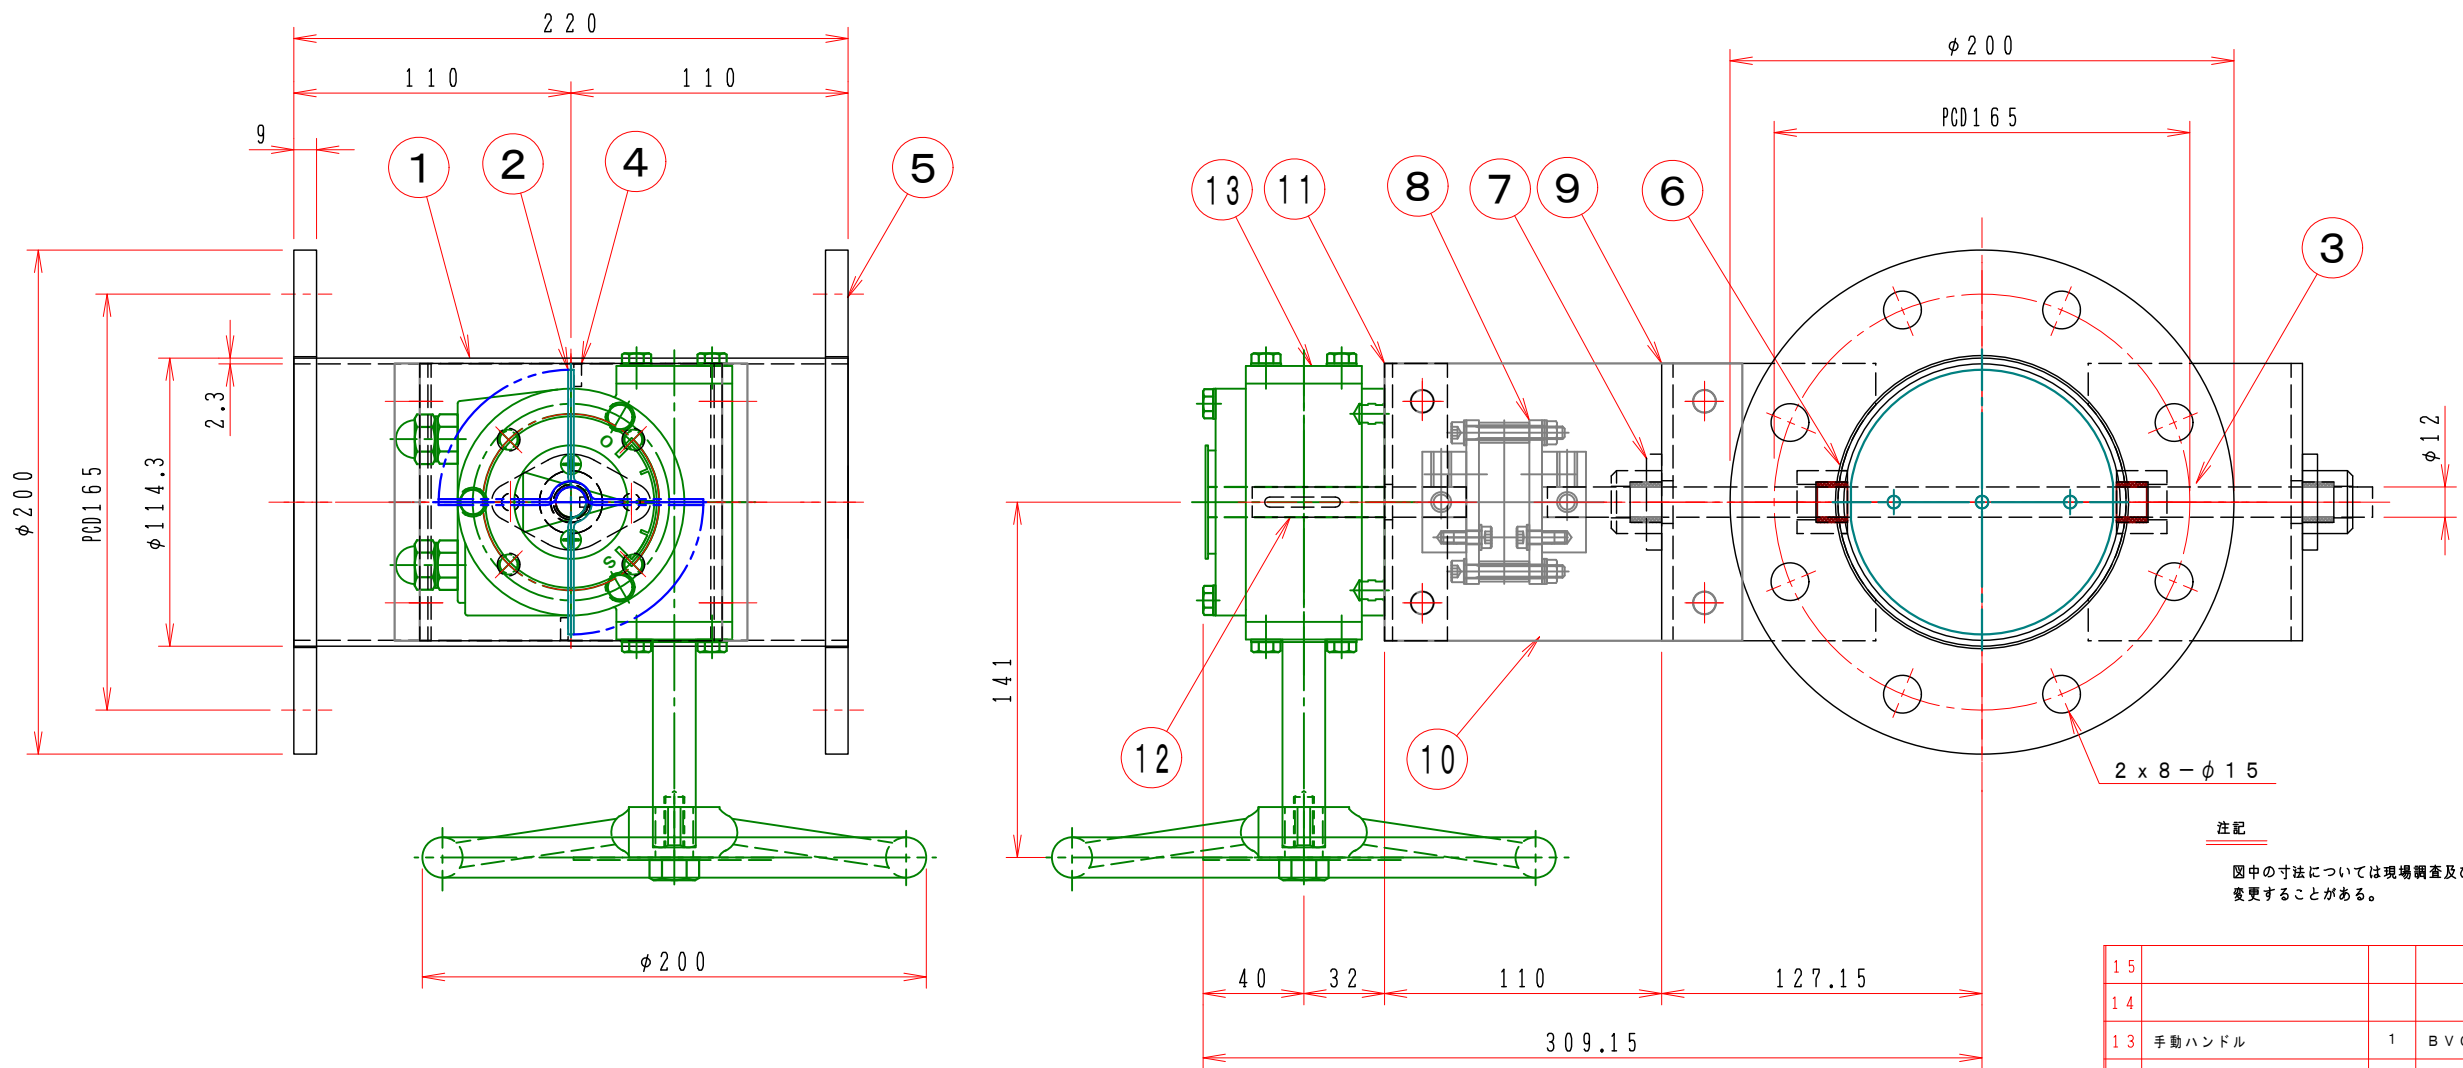

注記

図中の寸法については現場調査及び機器設計等の進捗にともなって変更することがある。

特記

- 板フランジとケーシング接合部の内面は全溶接、外側は点付溶接。
 - 塗装は内外面錆止め塗装外面シルバー1回塗り。
 - 本図ダンパーの使用範囲は下記の通です。外径寸法はインチサイズ（鋼管サイズ）です。
静圧：±2.0Pa以下 風速：2.0m/s以下 温度：-10～400℃以下
- ☆ 屋内使用清浄空気用です。屋外使用、腐食性ガス等の場合はお問い合わせ下さい。

15			
14			
13	手動ハンドル	1	BVG-02A φ12 FC-250
12	補助シャフト	1	SGD φ12x80L
11	駆動部取付板	1	SPC 3.2t
10	断熱接続板	1	PGX-595 10t
9	軸受取付基台	2	SPC 4.5t
8	耐熱カップリング	1	C-8012H PGX-595
7	軸受	2	F-20112CS
6	シャフトボス	2	B20212CS
5	フランジ	1組	JIS-5K SS400 9.0t
4	羽根当て	1	SS400 3x9
3	シャフト	1	SGD φ12
2	可動羽根	1	SPC 2.3t
1	ダンパー本体	1	MD-100A SPC 2.3t
No	部品名称 TITLE	数量 QTY	備考（規格・寸法）(DIMENSIONS)

		回数 REV. MARK
		年月日 DATE
		承認 APPROVED BY
		変更者 REVISED BY
		記事 CONTENTS

承認 APPROVED BY	検図 CHECKED BY
設計 DESIGNED BY	製図 DRAWN BY
単位 UNITS	
栄進空調株式会社 EISHIN KUCHO CO., LTD.	

名称 TITIF
手動ダンパー EBPWLF-100A-SHS
耐熱400℃ (SS)
数量 01 回数 10
変 REV. MARK 回数 01

図面番号 DRAWING NO.