


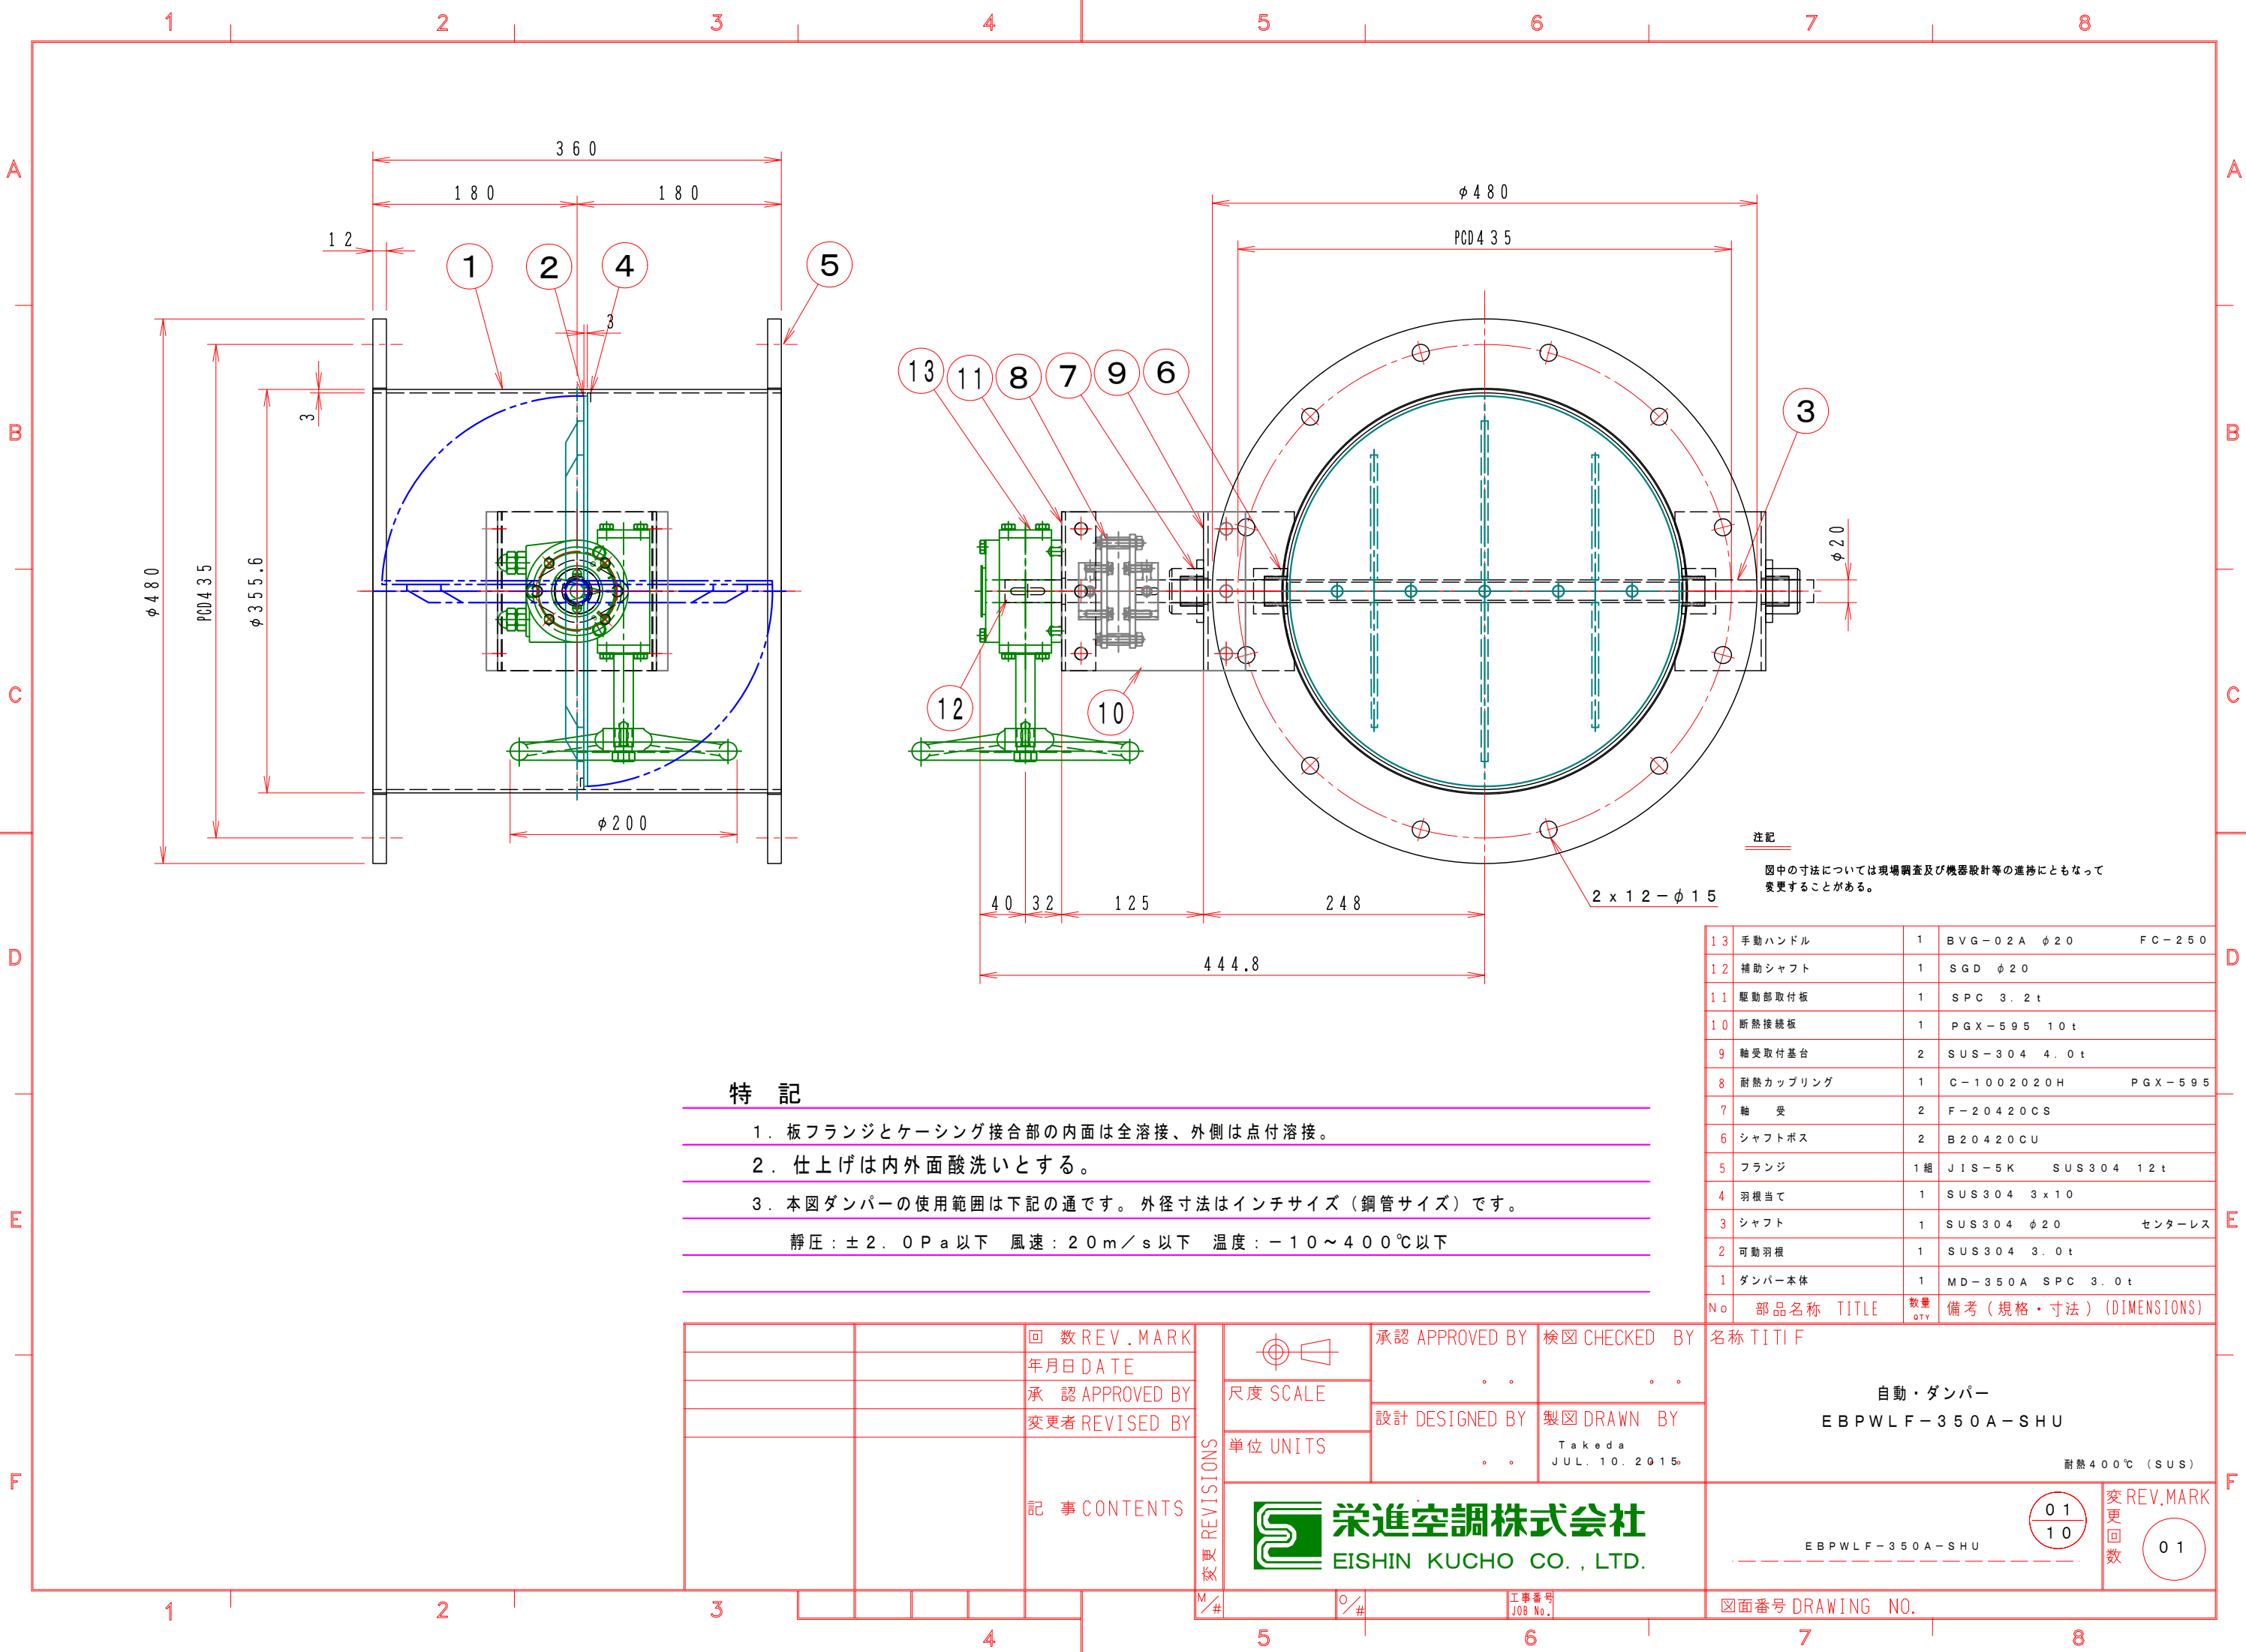

特 記

1. 板フランジとケーシング接合部の内面は全溶接、外側は点付溶接。
2. 仕上げは内外面酸洗いとする。
3. 本図ダンパーの使用範囲は下記の通です。外径寸法はインチサイズ（鋼管サイズ）です。
静圧：±2.0Pa以下 風速：2.0m/s以下 温度：-10～40.0℃以下

13	手動ハンドル	1	BVG-02A φ20	FC-250
12	補助シャフト	1	SGD φ20	
11	駆動部取付板	1	SPC 3.2t	
10	断熱接続板	1	PGX-595 10t	
9	軸受取付基台	2	SUS-304 4.0t	
8	耐熱カップリング	1	C-1002020H	PGX-595
7	軸 受	2	F-20420CS	
6	シャフトボス	2	B20420CU	
5	フランジ	1組	JIS-5K SUS304 12t	
4	羽根当て	1	SUS304 3x10	
3	シャフト	1	SUS304 φ20	センターレス
2	可動羽根	1	SUS304 3.0t	
1	ダンパー本体	1	MD-350A SPC 3.0t	
No	部品名称	TITLE	数量 QTY	備考（規格・寸法）(DIMENSIONS)

		回数REV.MARK 年月日DATE		承認 APPROVED BY	検図 CHECKED BY	名称 TITIF
		承認 APPROVED BY		設計 DESIGNED BY	製図 DRAWN BY	
		変更者 REVISED BY		単位 UNITS	Takeda JUL. 10. 2015.	
		記事 CONTENTS	変更 REVISIONS			自動・ダンパー EBPWLF-350A-SHU 耐熱400℃（SUS）
				栄進空調株式会社 EISHIN KUCHO CO., LTD.		
		M/#	O/#	工事番号 JOB No.	図面番号 DRAWING NO.	

変
更
回
数

01
10

01