


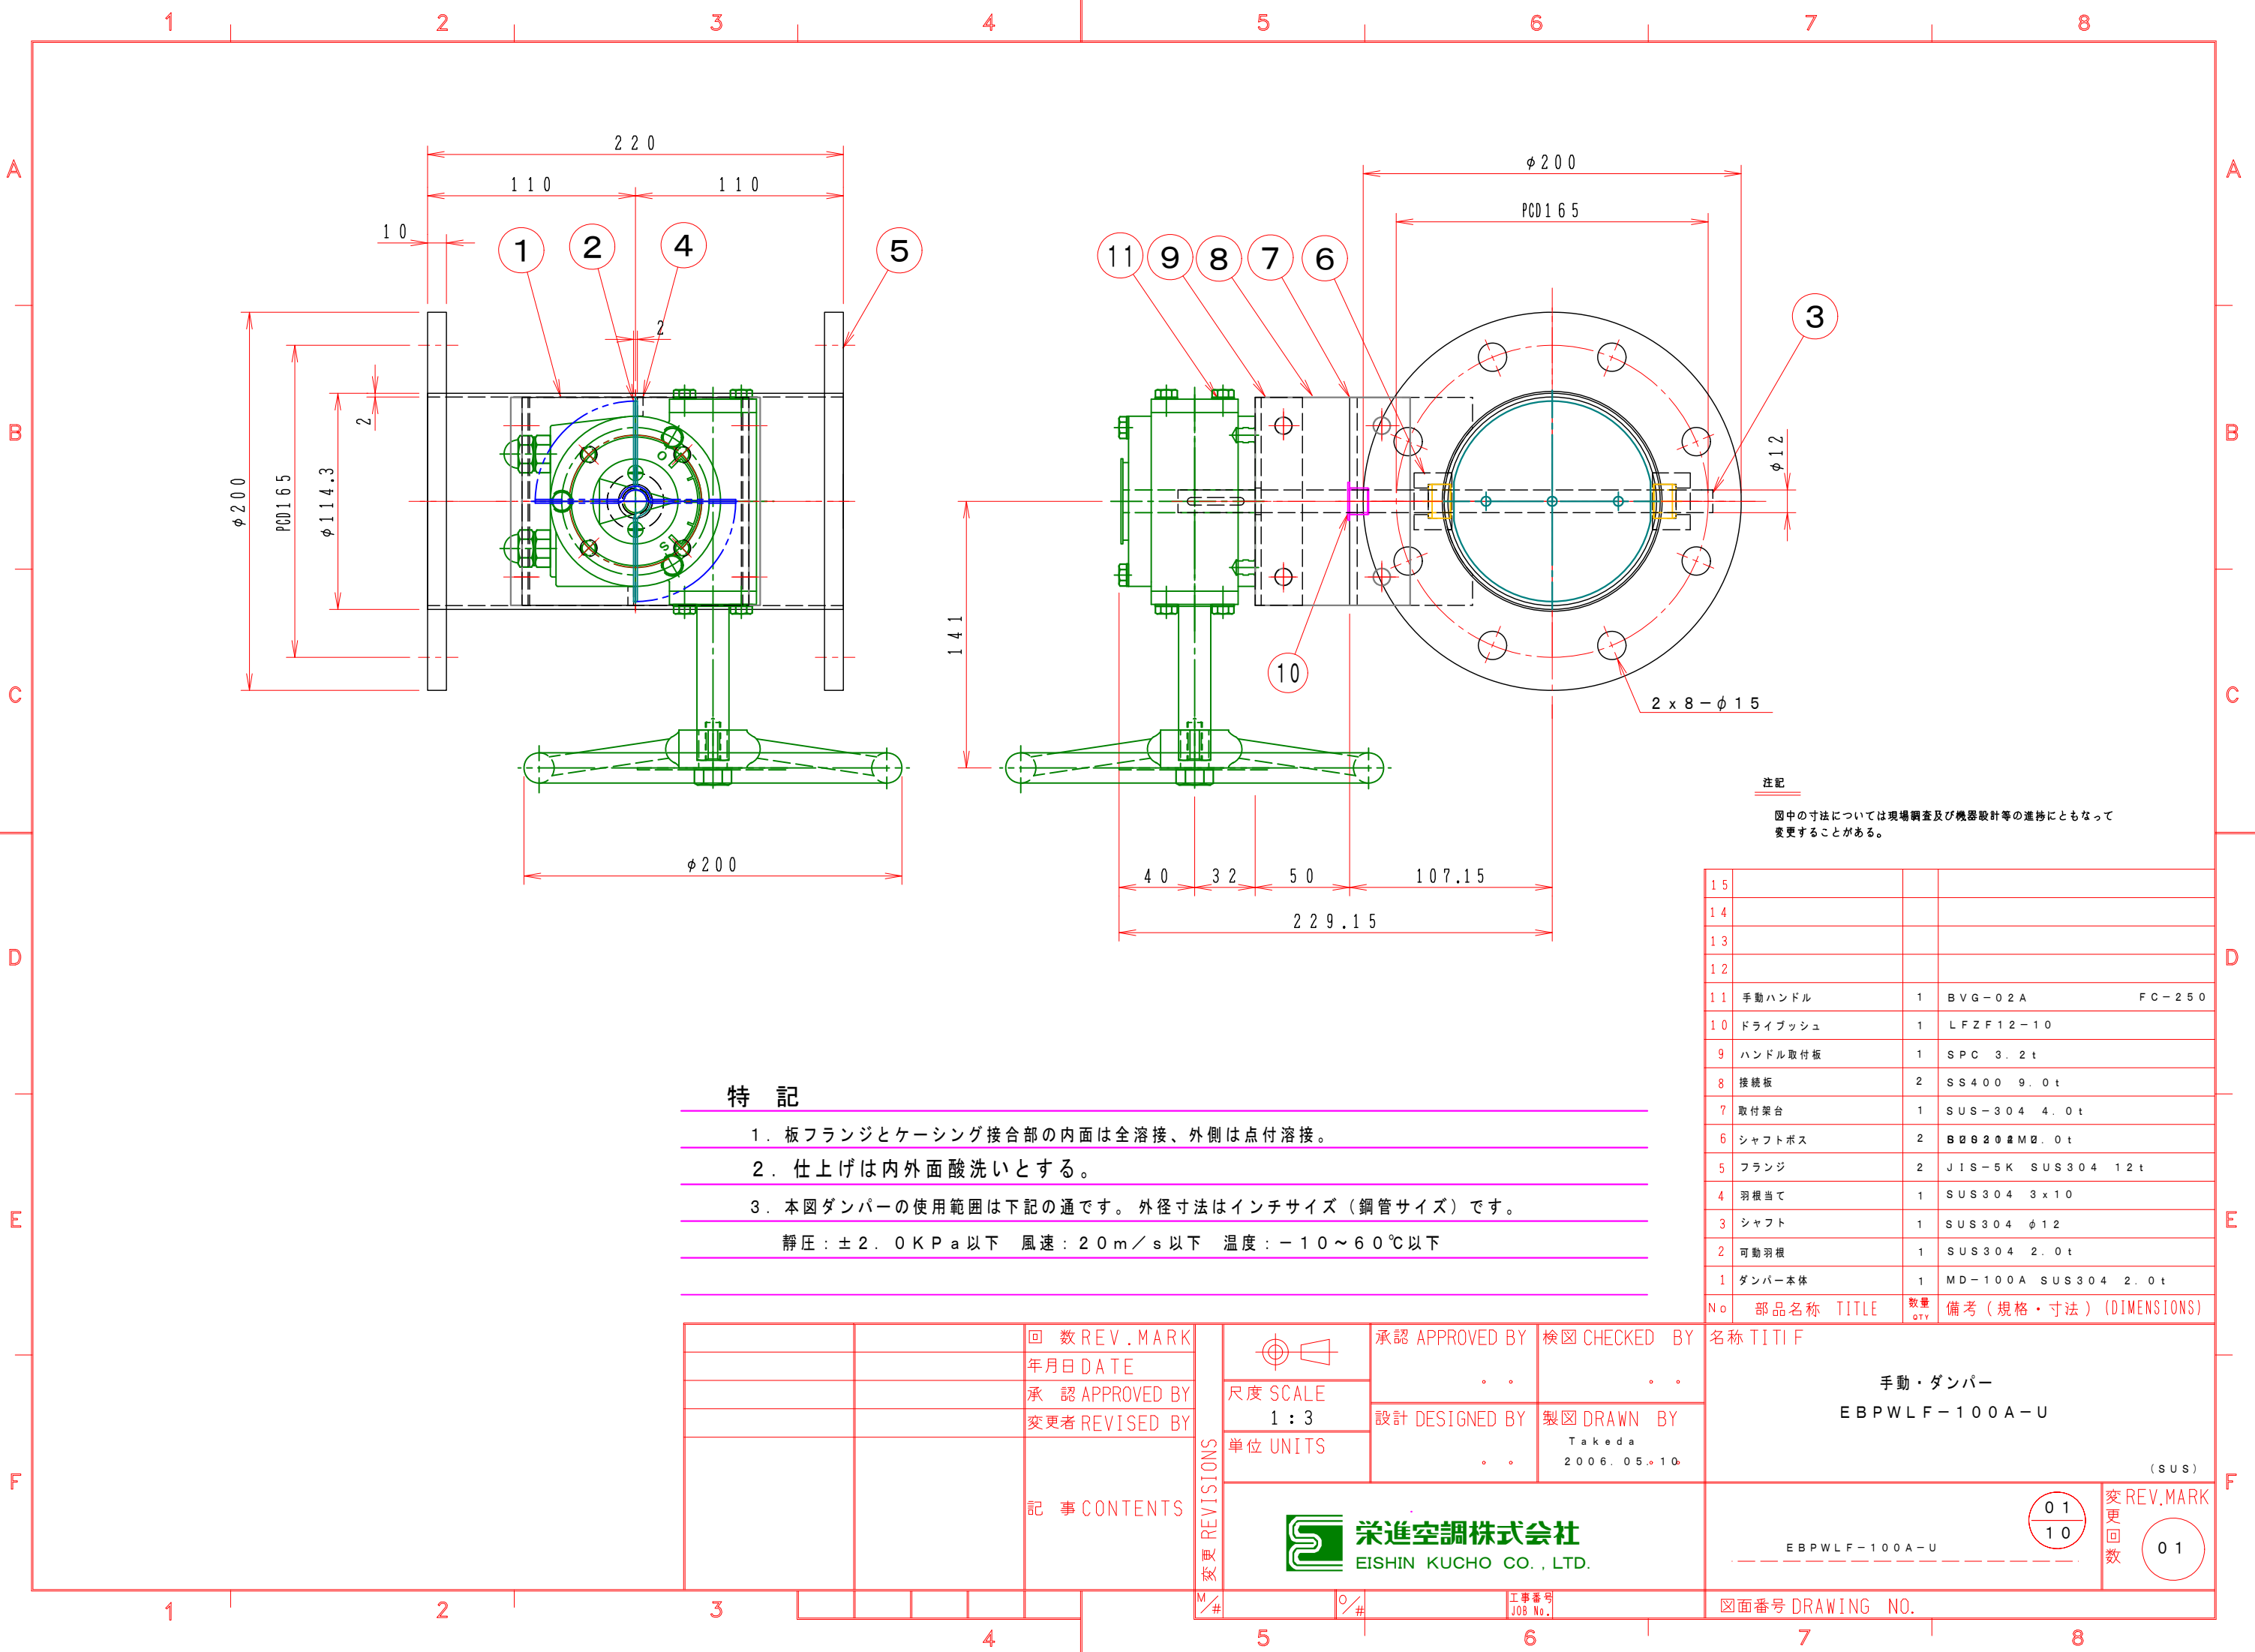

注記

図中の寸法については現場調査及び機器設計等の進捗にともなって変更することがある。

- 特 記
1. 板フランジとケーシング接合部の内面は全溶接、外側は点付溶接。
2. 仕上げは内外面酸洗いとする。
3. 本図ダンパーの使用範囲は下記の通です。外径寸法はインチサイズ（鋼管サイズ）です。
- 静圧：±2.0KPa以下 風速：2.0m/s以下 温度：-10～60℃以下

15			
14			
13			
12			
11	手動ハンドル	1	BVG-02A FC-250
10	ドライブッシュ	1	LFZF12-10
9	ハンドル取付板	1	SPC 3.2t
8	接続板	2	SS400 9.0t
7	取付架台	1	SUS-304 4.0t
6	シャフトボス	2	B20202020.0t
5	フランジ	2	JIS-5K SUS304 12t
4	羽根当て	1	SUS304 3x10
3	シャフト	1	SUS304 φ12
2	可動羽根	1	SUS304 2.0t
1	ダンパー本体	1	MD-100A SUS304 2.0t
No	部品名称 TITLE	数量 QTY	備考（規格・寸法）(DIMENSIONS)

		回数 REV. MARK		承認 APPROVED BY 検図 CHECKED BY 名称 TITIF					
		年月日 DATE							
		承認 APPROVED BY							
		変更者 REVISED BY							
		記事 CONTENTS		REVISIONS	尺度 SCALE 1 : 3 単位 UNITS	設計 DESIGNED BY 製図 DRAWN BY Takeda 2006.05.10	手動・ダンパー EBPWLF-100A-U (SUS)		
				栄進空調株式会社 EISHIN KUCHO CO., LTD.		EBPWLF-100A-U 01 10 変更回数 01			
3						工事番号 JOB No.	図面番号 DRAWING NO.		