


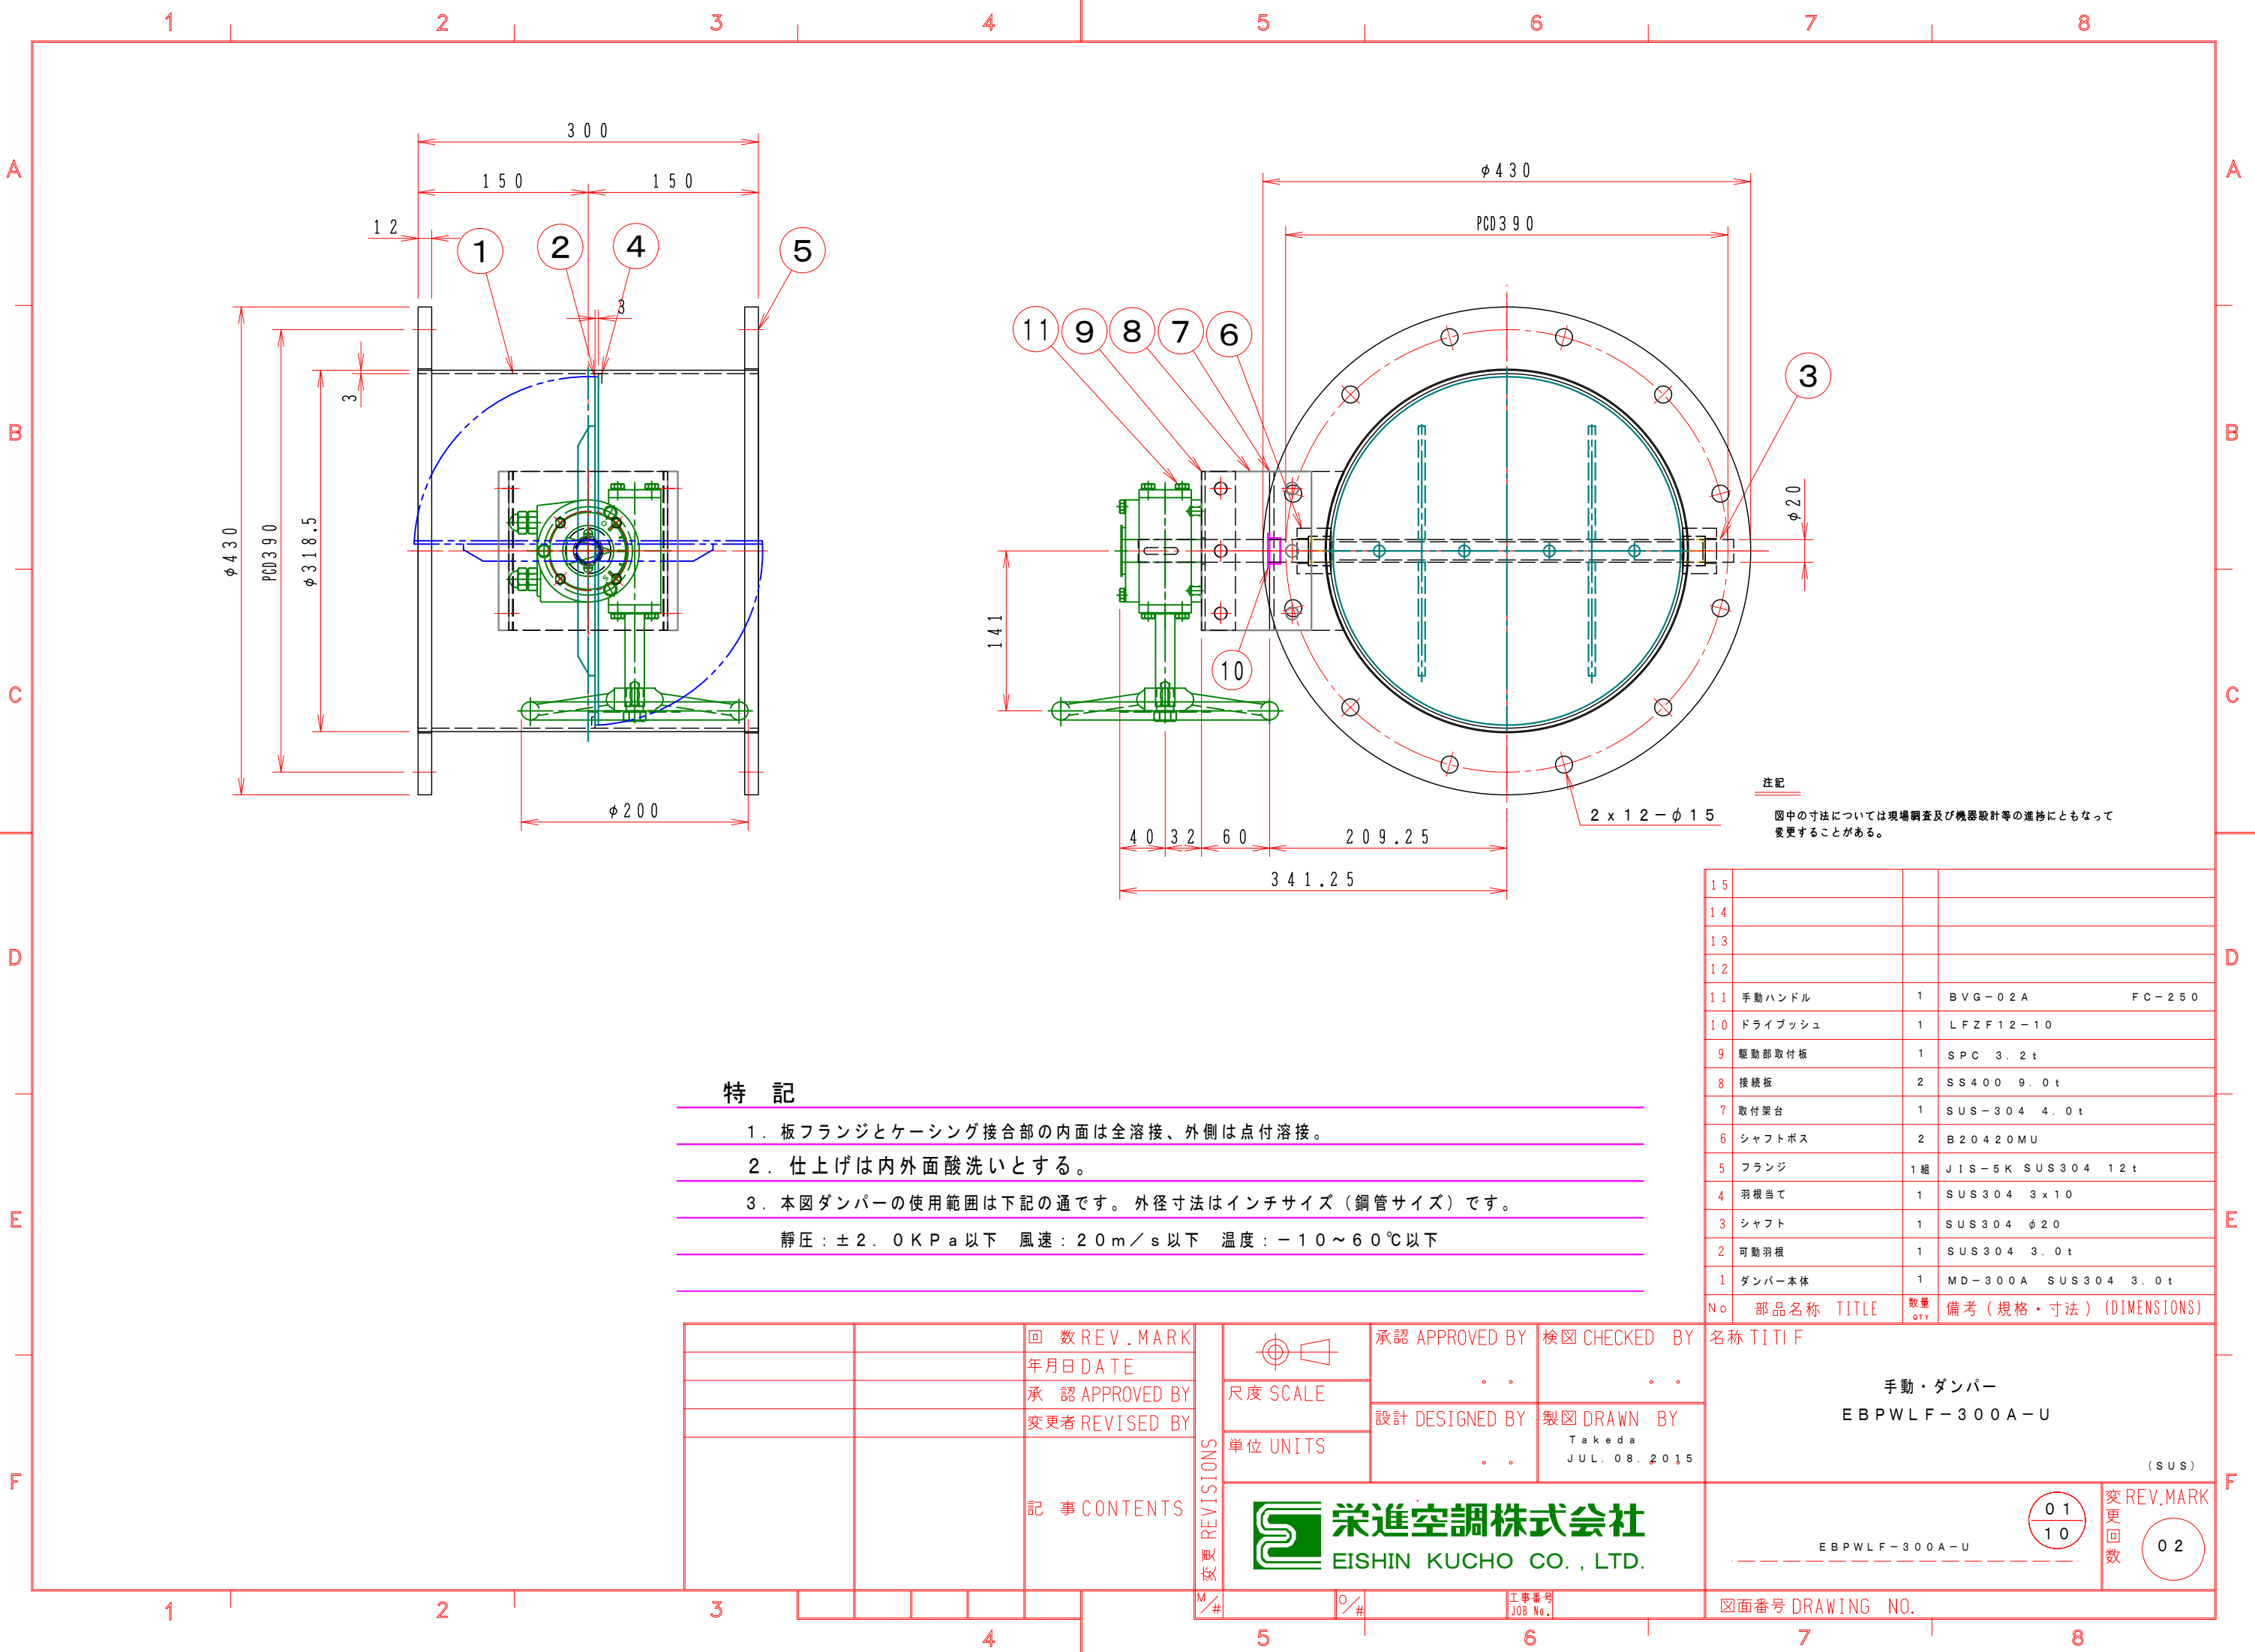

特 記

- 1. 板フランジとケーシング接合部の内面は全溶接、外側は点付溶接。
- 2. 仕上げは内外面酸洗いとする。
- 3. 本図ダンパーの使用範囲は下記の通です。 外径寸法はインチサイズ（鋼管サイズ）です。
静圧：±2.0KPa以下 風速：20m/s以下 温度：-10～60℃以下

注記
図中の寸法については現場調査及び機器設計等の進捗にともなって変更することがある。

15			
14			
13			
12			
11	手動ハンドル	1	BVG-02A FC-250
10	ドライブッシュ	1	LFZF12-10
9	駆動部取付板	1	SPC 3.2t
8	接続板	2	SS400 9.0t
7	取付架台	1	SUS-304 4.0t
6	シャフトボス	2	B20420MU
5	フランジ	1組	JIS-5K SUS304 12t
4	羽根当て	1	SUS304 3x10
3	シャフト	1	SUS304 φ20
2	可動羽根	1	SUS304 3.0t
1	ダンパー本体	1	MD-300A SUS304 3.0t
No	部品名称	TITLE	数量 QTY備考（規格・寸法）(DIMENSIONS)

		回数REV.MARK 年月日DATE		承認 APPROVED BY .		検図 CHECKED BY .		名称 TITIF 手動・ダンパー EBPWLF-300A-U (SUS)	
		承認 APPROVED BY 変更者 REVISED BY		尺度 SCALE	設計 DESIGNED BY .		製図 DRAWN BY Takeda JUL. 08. 2015		
				単位 UNITS					
		記事 CONTENTS	REVISIONS 変更 M/#	 栄進空調株式会社 EISHIN KUCHO CO., LTD.				図面番号 DRAWING NO.	
								01 10 変更回数	02 REV.MARK 回数