


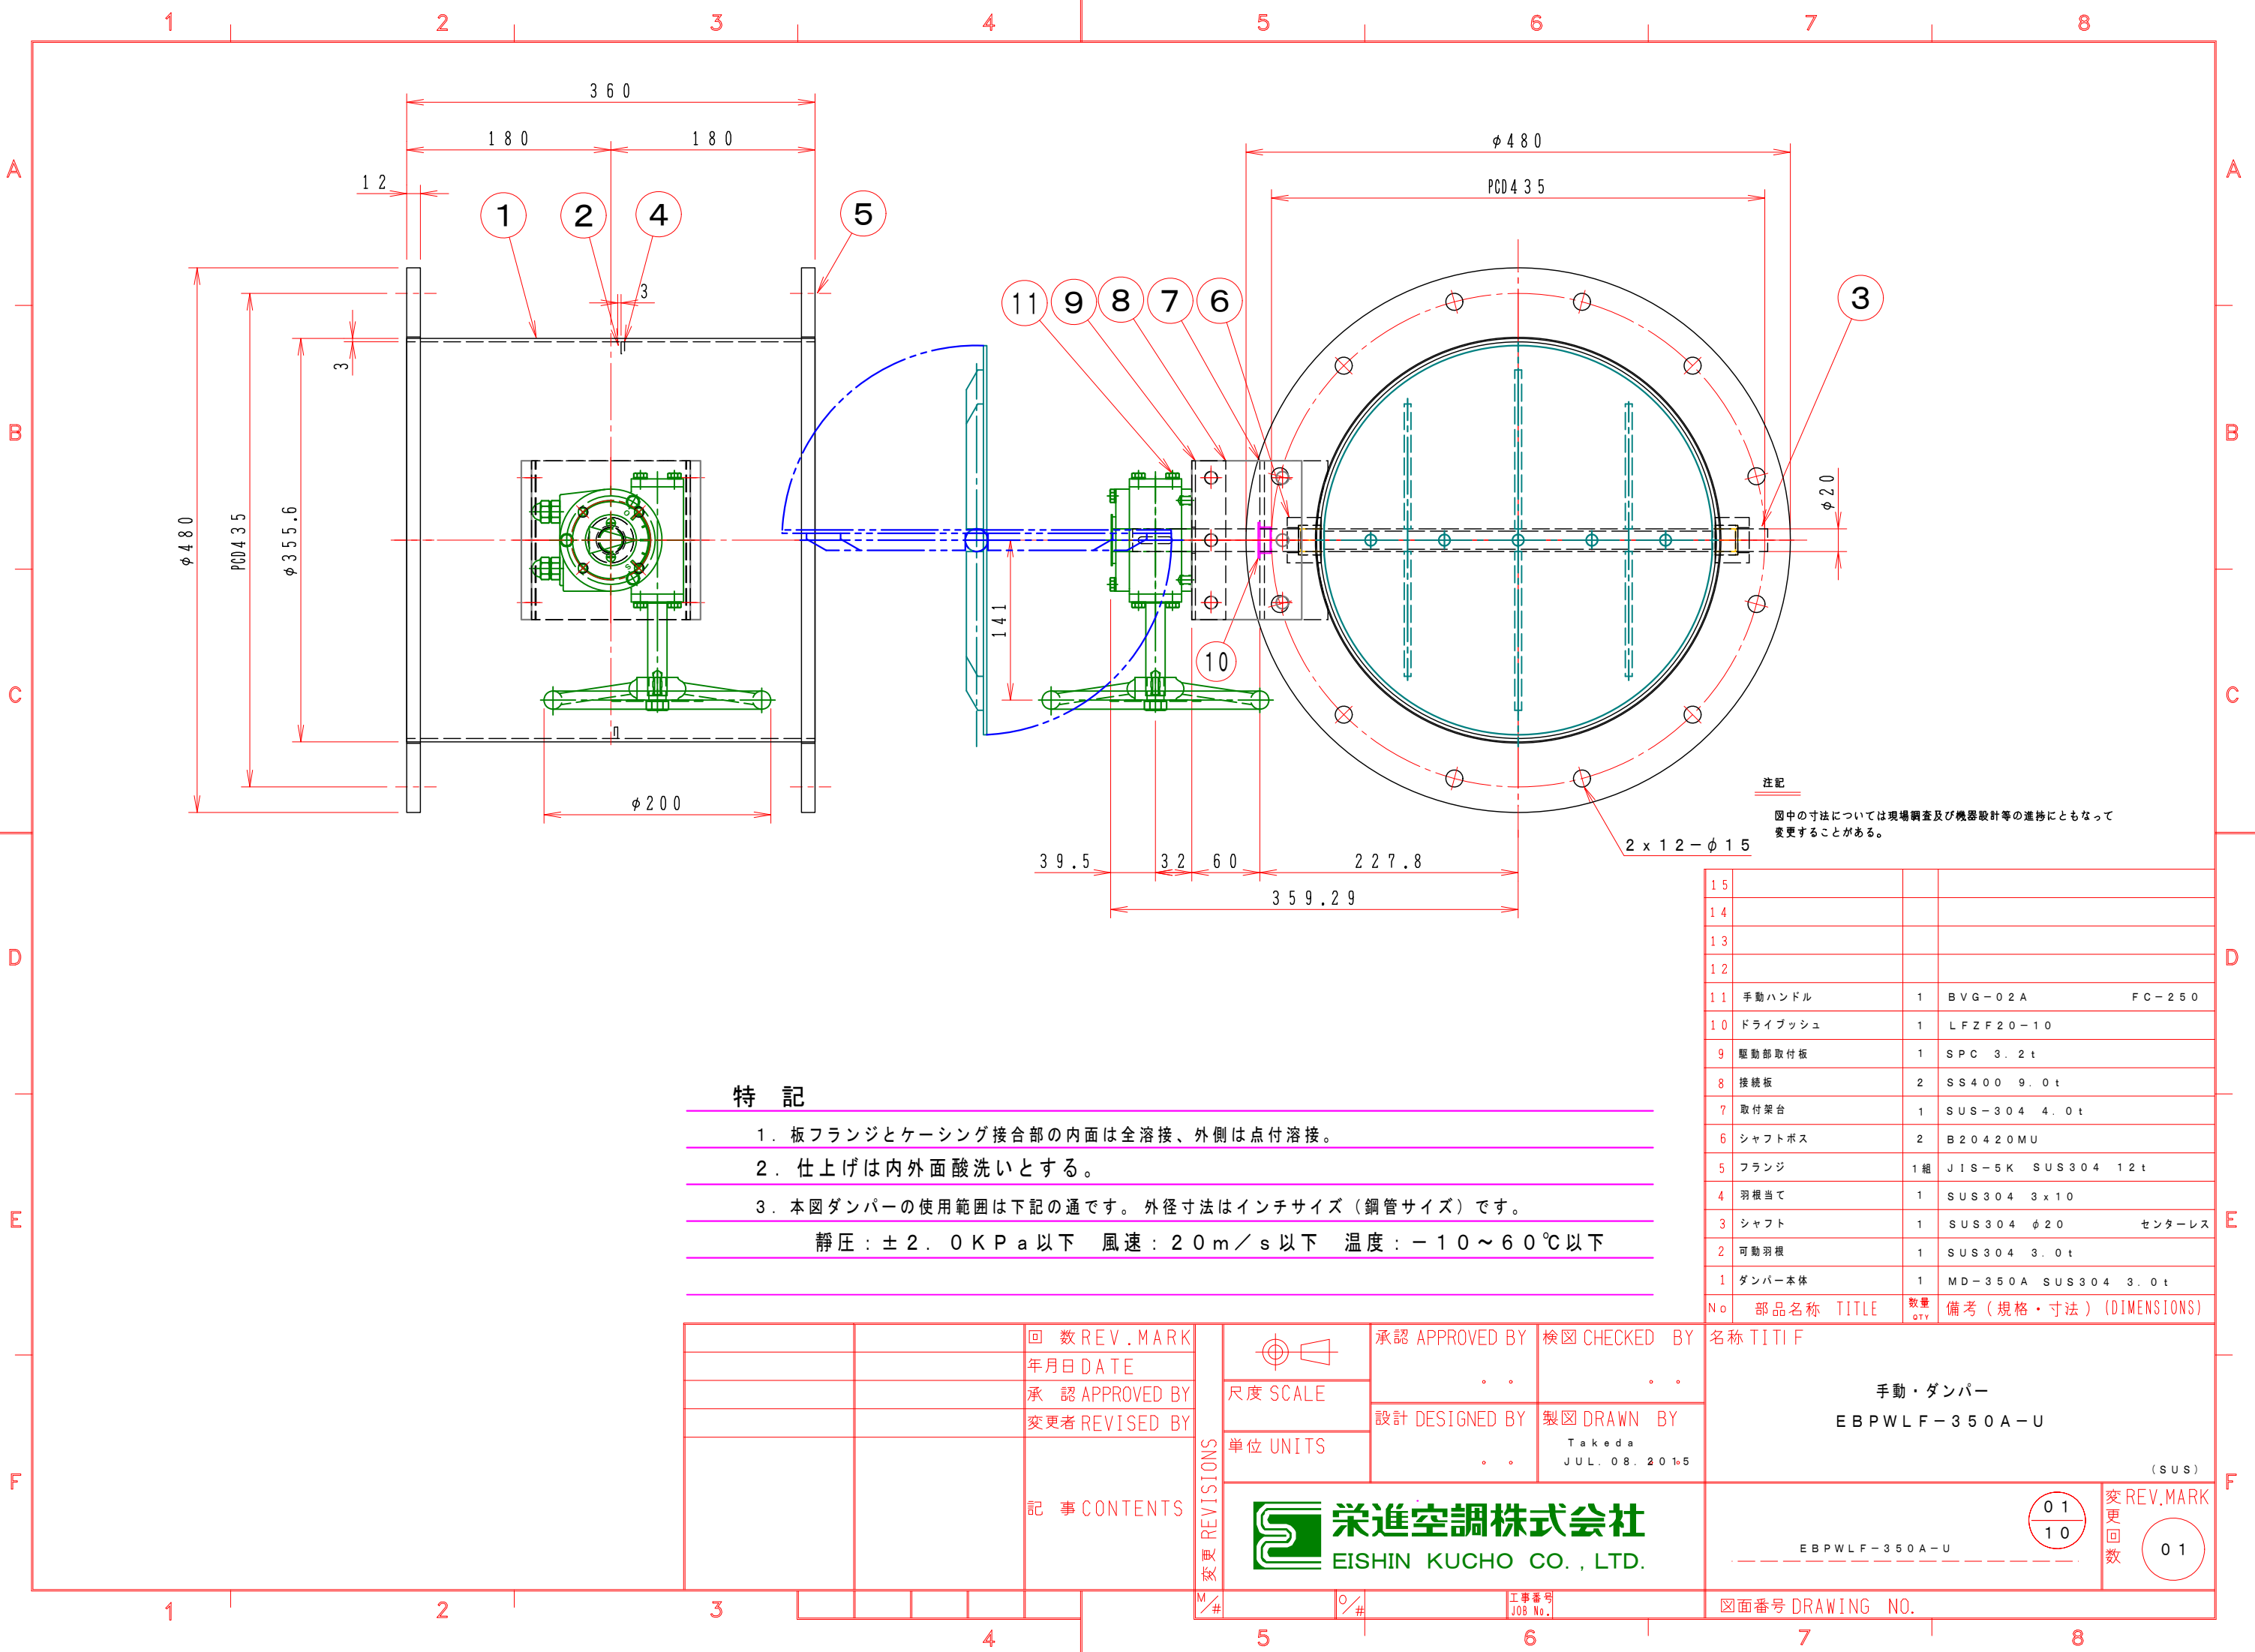

特 記

1. 板フランジとケーシング接合部の内面は全溶接、外側は点付溶接。

2. 仕上げは内外面酸洗いとする。

3. 本図ダンパーの使用範囲は下記の通です。外径寸法はインチサイズ（鋼管サイズ）です。

静圧：±2.0KPa以下 風速：20m/s以下 温度：-10～60℃以下

15			
14			
13			
12			
11	手動ハンドル	1	BVG-02A FC-250
10	ドライブッシュ	1	LFZF20-10
9	駆動部取付板	1	SPC 3.2t
8	接続板	2	SS400 9.0t
7	取付架台	1	SUS-304 4.0t
6	シャフトボス	2	B20420MU
5	フランジ	1組	JIS-5K SUS304 12t
4	羽根当て	1	SUS304 3x10
3	シャフト	1	SUS304 φ20 センターレス
2	可動羽根	1	SUS304 3.0t
1	ダンパー本体	1	MD-350A SUS304 3.0t
No	部品名称 TITLE	数量 QTY	備考（規格・寸法）(DIMENSIONS)

		回数REV.MARK 年月日DATE		承認 APPROVED BY .	検図 CHECKED BY .	名称 TITIF 手動・ダンパー EBPWL F-350A-U (SUS)	
		承認 APPROVED BY 変更者 REVISED BY		尺度 SCALE	設計 DESIGNED BY .		製図 DRAWN BY Takeda JUL. 08. 2015
				単位 UNITS			
		記事 CONTENTS	REVISIONS 変更 M/#	栄進空調株式会社 EISHIN KUCHO CO., LTD.		図面番号 DRAWING NO. EBPWL F-350A-U	
							変 更 回 数
1	2	3	4	5	6	7	8