
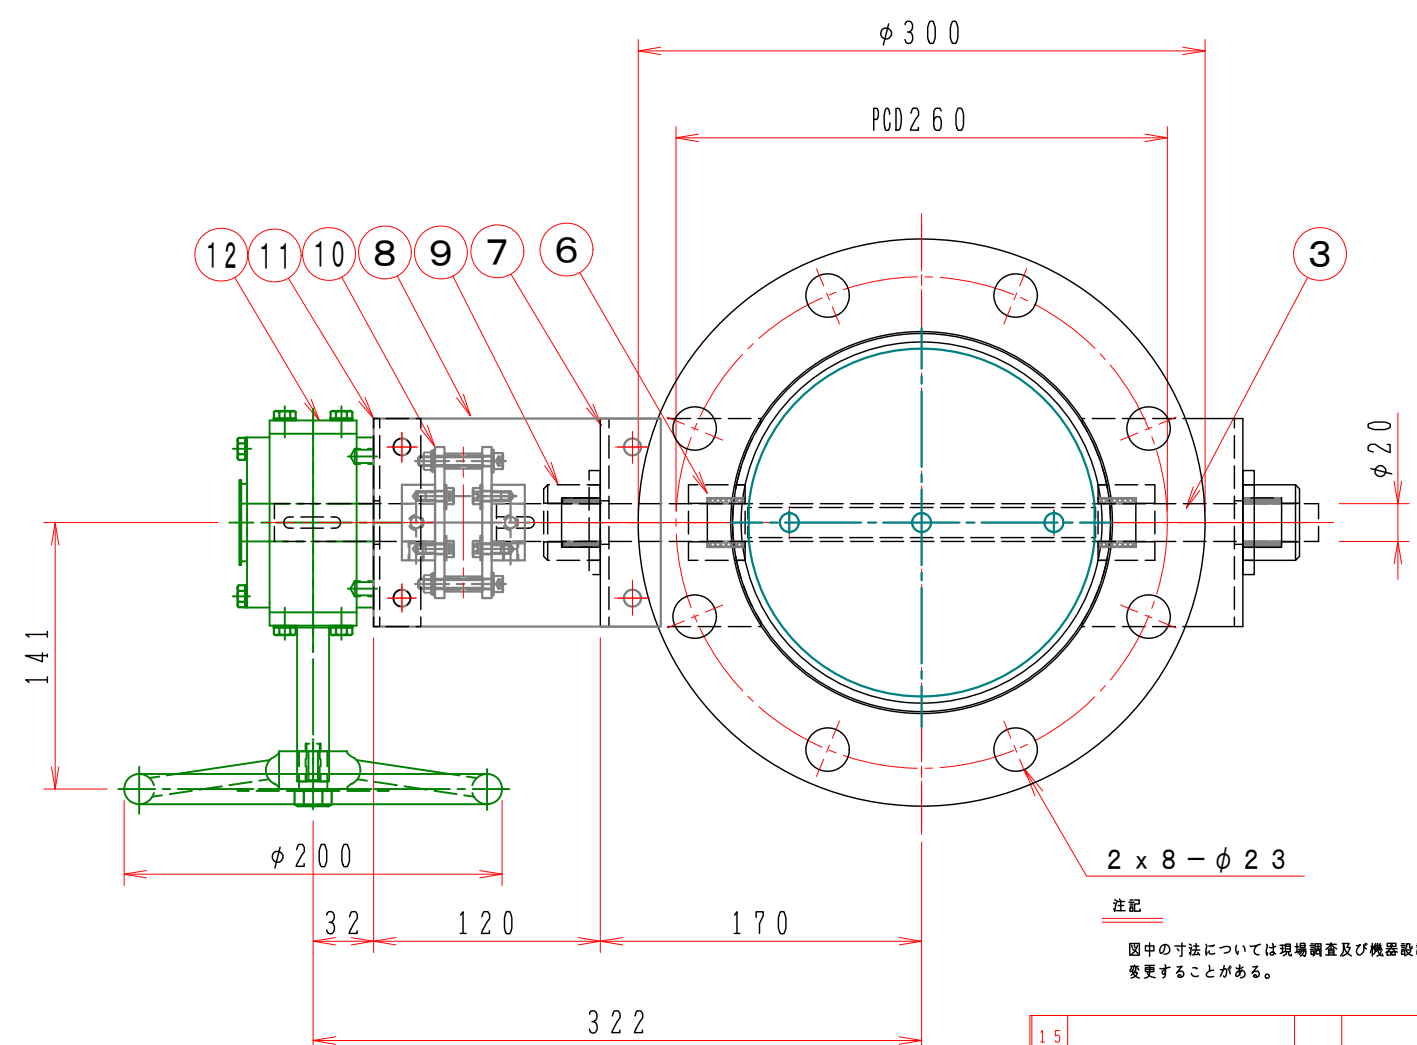


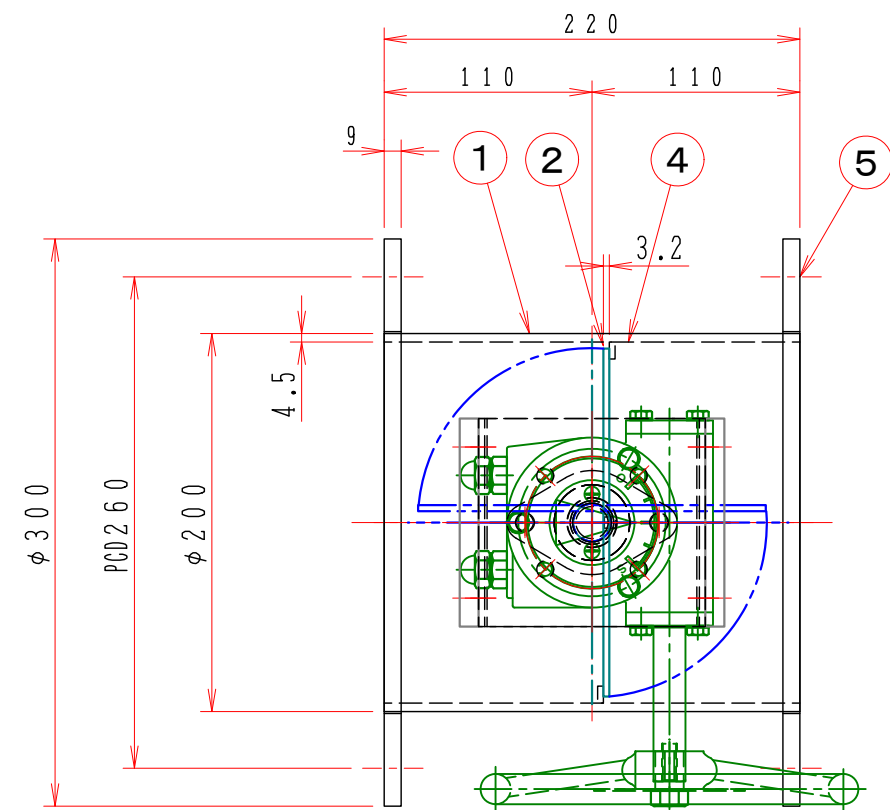

特 記

1. 板フランジとケーシング接合部の内面は全溶接、外側は点付溶接。
2. 塗装は内外面錆止め塗装外面シルバー 1 回塗り。
3. 本図ダンパーの使用範囲は下記の通です。外径寸法はミリサイズ（ダクトサイズ）です。

靜壓：±4.0 KPa 以下 風速：25 m/s 以下 溫度：-10 ~ 400 °C 以下

☆ 屋内使用清浄空気用です。屋外使用、腐食性ガス等の場合はお問い合わせ下さい。

15			
14			
13			
12	手動ハンドル	1	BVG-02A FC-250
11	ハンドル取付金具	1	SPC 4.5t
10	耐熱カップリング	1	C-802020H PGX-595
9	耐熱軸受	2	F-20420CS セラミックス
8	耐熱接続板	2	PGX-595 10t
7	軸受取付基台	2	SPC 4.5t
6	シャフトボス	2	B20420CS セラミックス
5	フランジ	1	SS400 PL=9t
4	羽根当て	1	SS400 3x9
3	シャフト	1	SGD φ20 ミガキ10級
2	可動羽根	1	SS400 3.2t
1	ダンパー本体	1	MD-200φ SPC 4.5t
No	部品名称 TITLE	数量 QTY	備考 (規格・寸法) (DIMENSIONS)

		回数 REV. MARK		承認 APPROVED BY		検図 CHECKED BY		名称 TITIF	
		年月日 DATE		 尺度 SCALE 1 : 4		. . 設計 DESIGNED BY		. . 製図 DRAWN BY 武田 A U G . 0 8 . 2 0 1 5	
		承認 APPROVED BY							
		変更者 REVISED BY		単位 UNITS		. . A U G . 0 8 . 2 0 1 5		手動・ダンパー E B D H W F - 2 0 0 S H S	
				mm					
		記事 CONTENTS		変更 REVISIONS		 栄進空調株式会社 EISHIN KUCHO CO., LTD.		図面番号 DRAWING NO.	
								変更回数	
								0 1 1 0	
								E B D H W F - 2 0 0 S H S	
								0 2	
				保管 REGISTERED		. .		工事番号 JOB No.	