


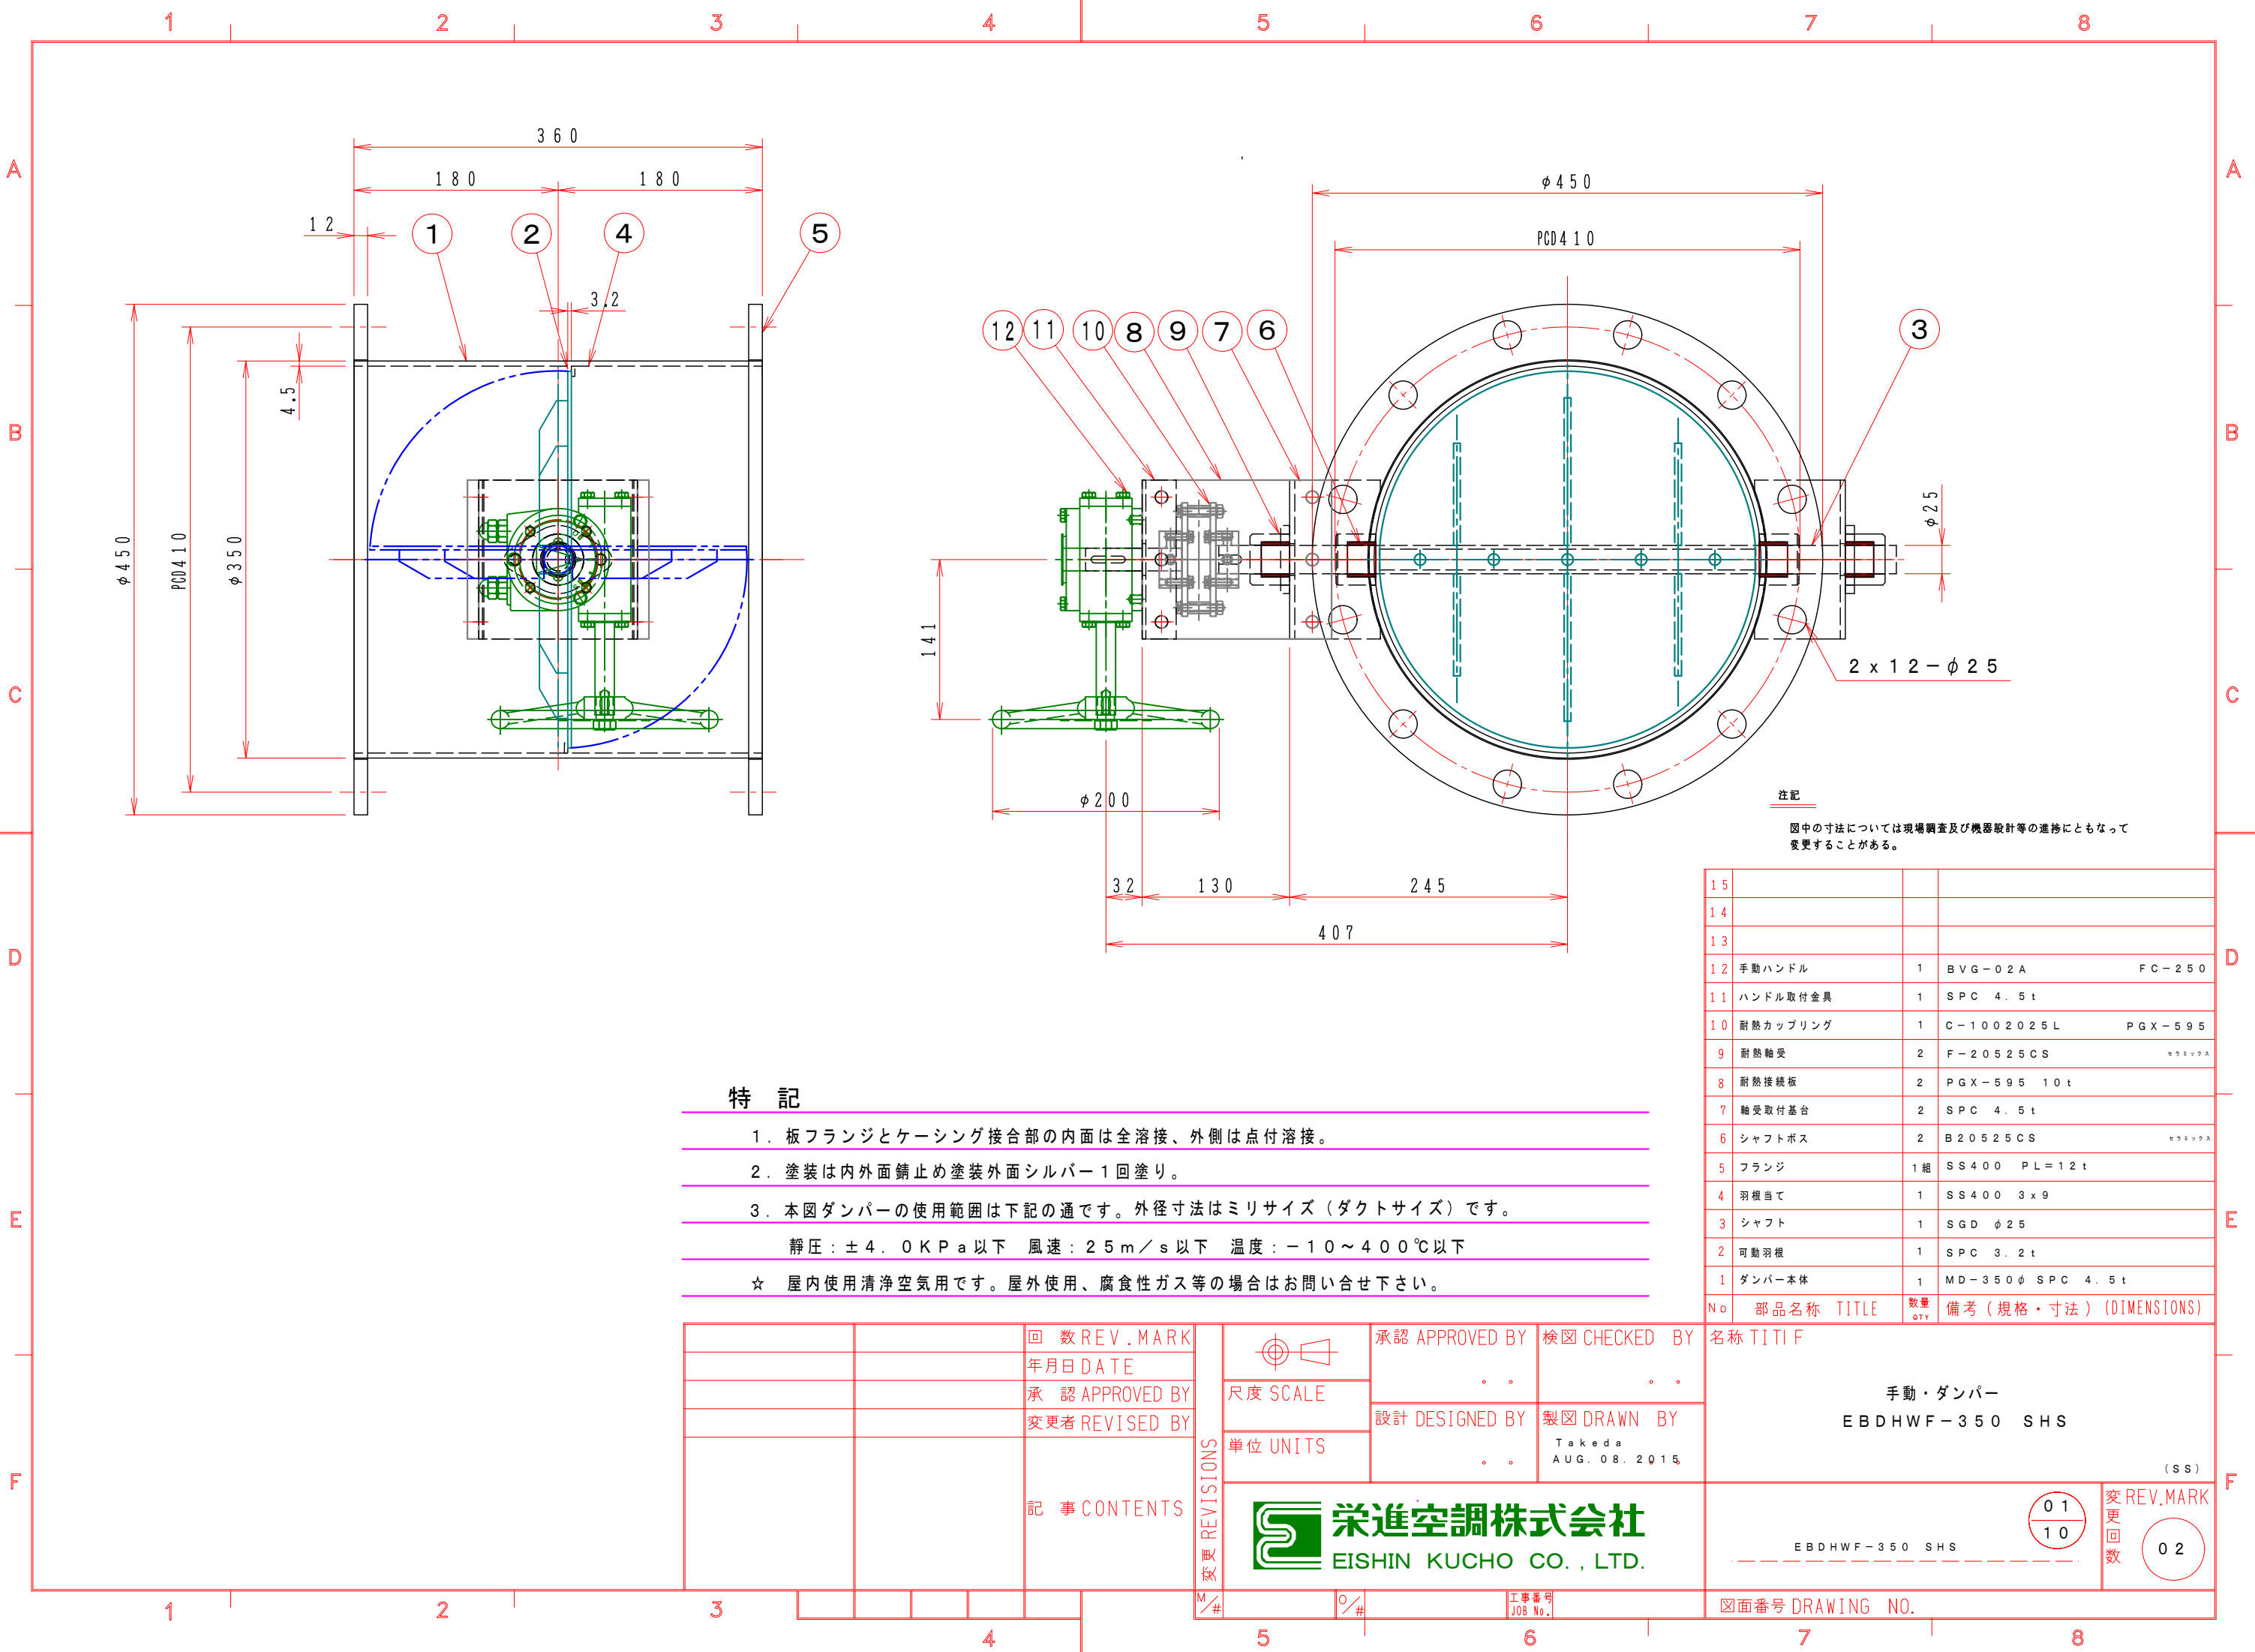

注記
図中の寸法については現場調査及び機器設計等の進捗にともなって変更することがある。

- 特 記
- 1. 板フランジとケーシング接合部の内面は全溶接、外側は点付溶接。
 - 2. 塗装は内外面錆止め塗装外面シルバー1回塗り。
 - 3. 本図ダンパーの使用範囲は下記の通です。外径寸法はミリサイズ（ダクトサイズ）です。
静圧：±4.0KPa以下 風速：25m/s以下 温度：-10～400℃以下
 - ☆ 屋内使用清浄空気用です。屋外使用、腐食性ガス等の場合はお問い合わせ下さい。

15			
14			
13			
12	手動ハンドル	1	BVG-02A FC-250
11	ハンドル取付金具	1	SPC 4.5t
10	耐熱カップリング	1	C-1002025L PGX-595
9	耐熱軸受	2	F-20525CSセラミックス
8	耐熱接続板	2	PGX-595 10t
7	軸受取付基台	2	SPC 4.5t
6	シャフトボス	2	B20525CSセラミックス
5	フランジ	1組	SS400 PL=12t
4	羽根当て	1	SS400 3x9
3	シャフト	1	SGD φ25
2	可動羽根	1	SPC 3.2t
1	ダンパー本体	1	MD-350φ SPC 4.5t
No	部品名称	TITLE	数量 QTY備考（規格・寸法）(DIMENSIONS)

		回数REV.MARK 年月日DATE		承認 APPROVED BY	検図 CHECKED BY	名称 TITIF 手動・ダンパー EBDHW-350 SHS (SS)	
		承認 APPROVED BY		尺度 SCALE			
		変更者 REVISED BY		単位 UNITS	設計 DESIGNED BY Takeda AUG. 08. 2015		製図 DRAWN BY
		記 事 CONTENTS	変更 REVISIONS			図面番号 DRAWING NO.	
				栄進空調株式会社 EISHIN KUCHO CO., LTD.			
						01 10 変更回数	02 REV.MARK