


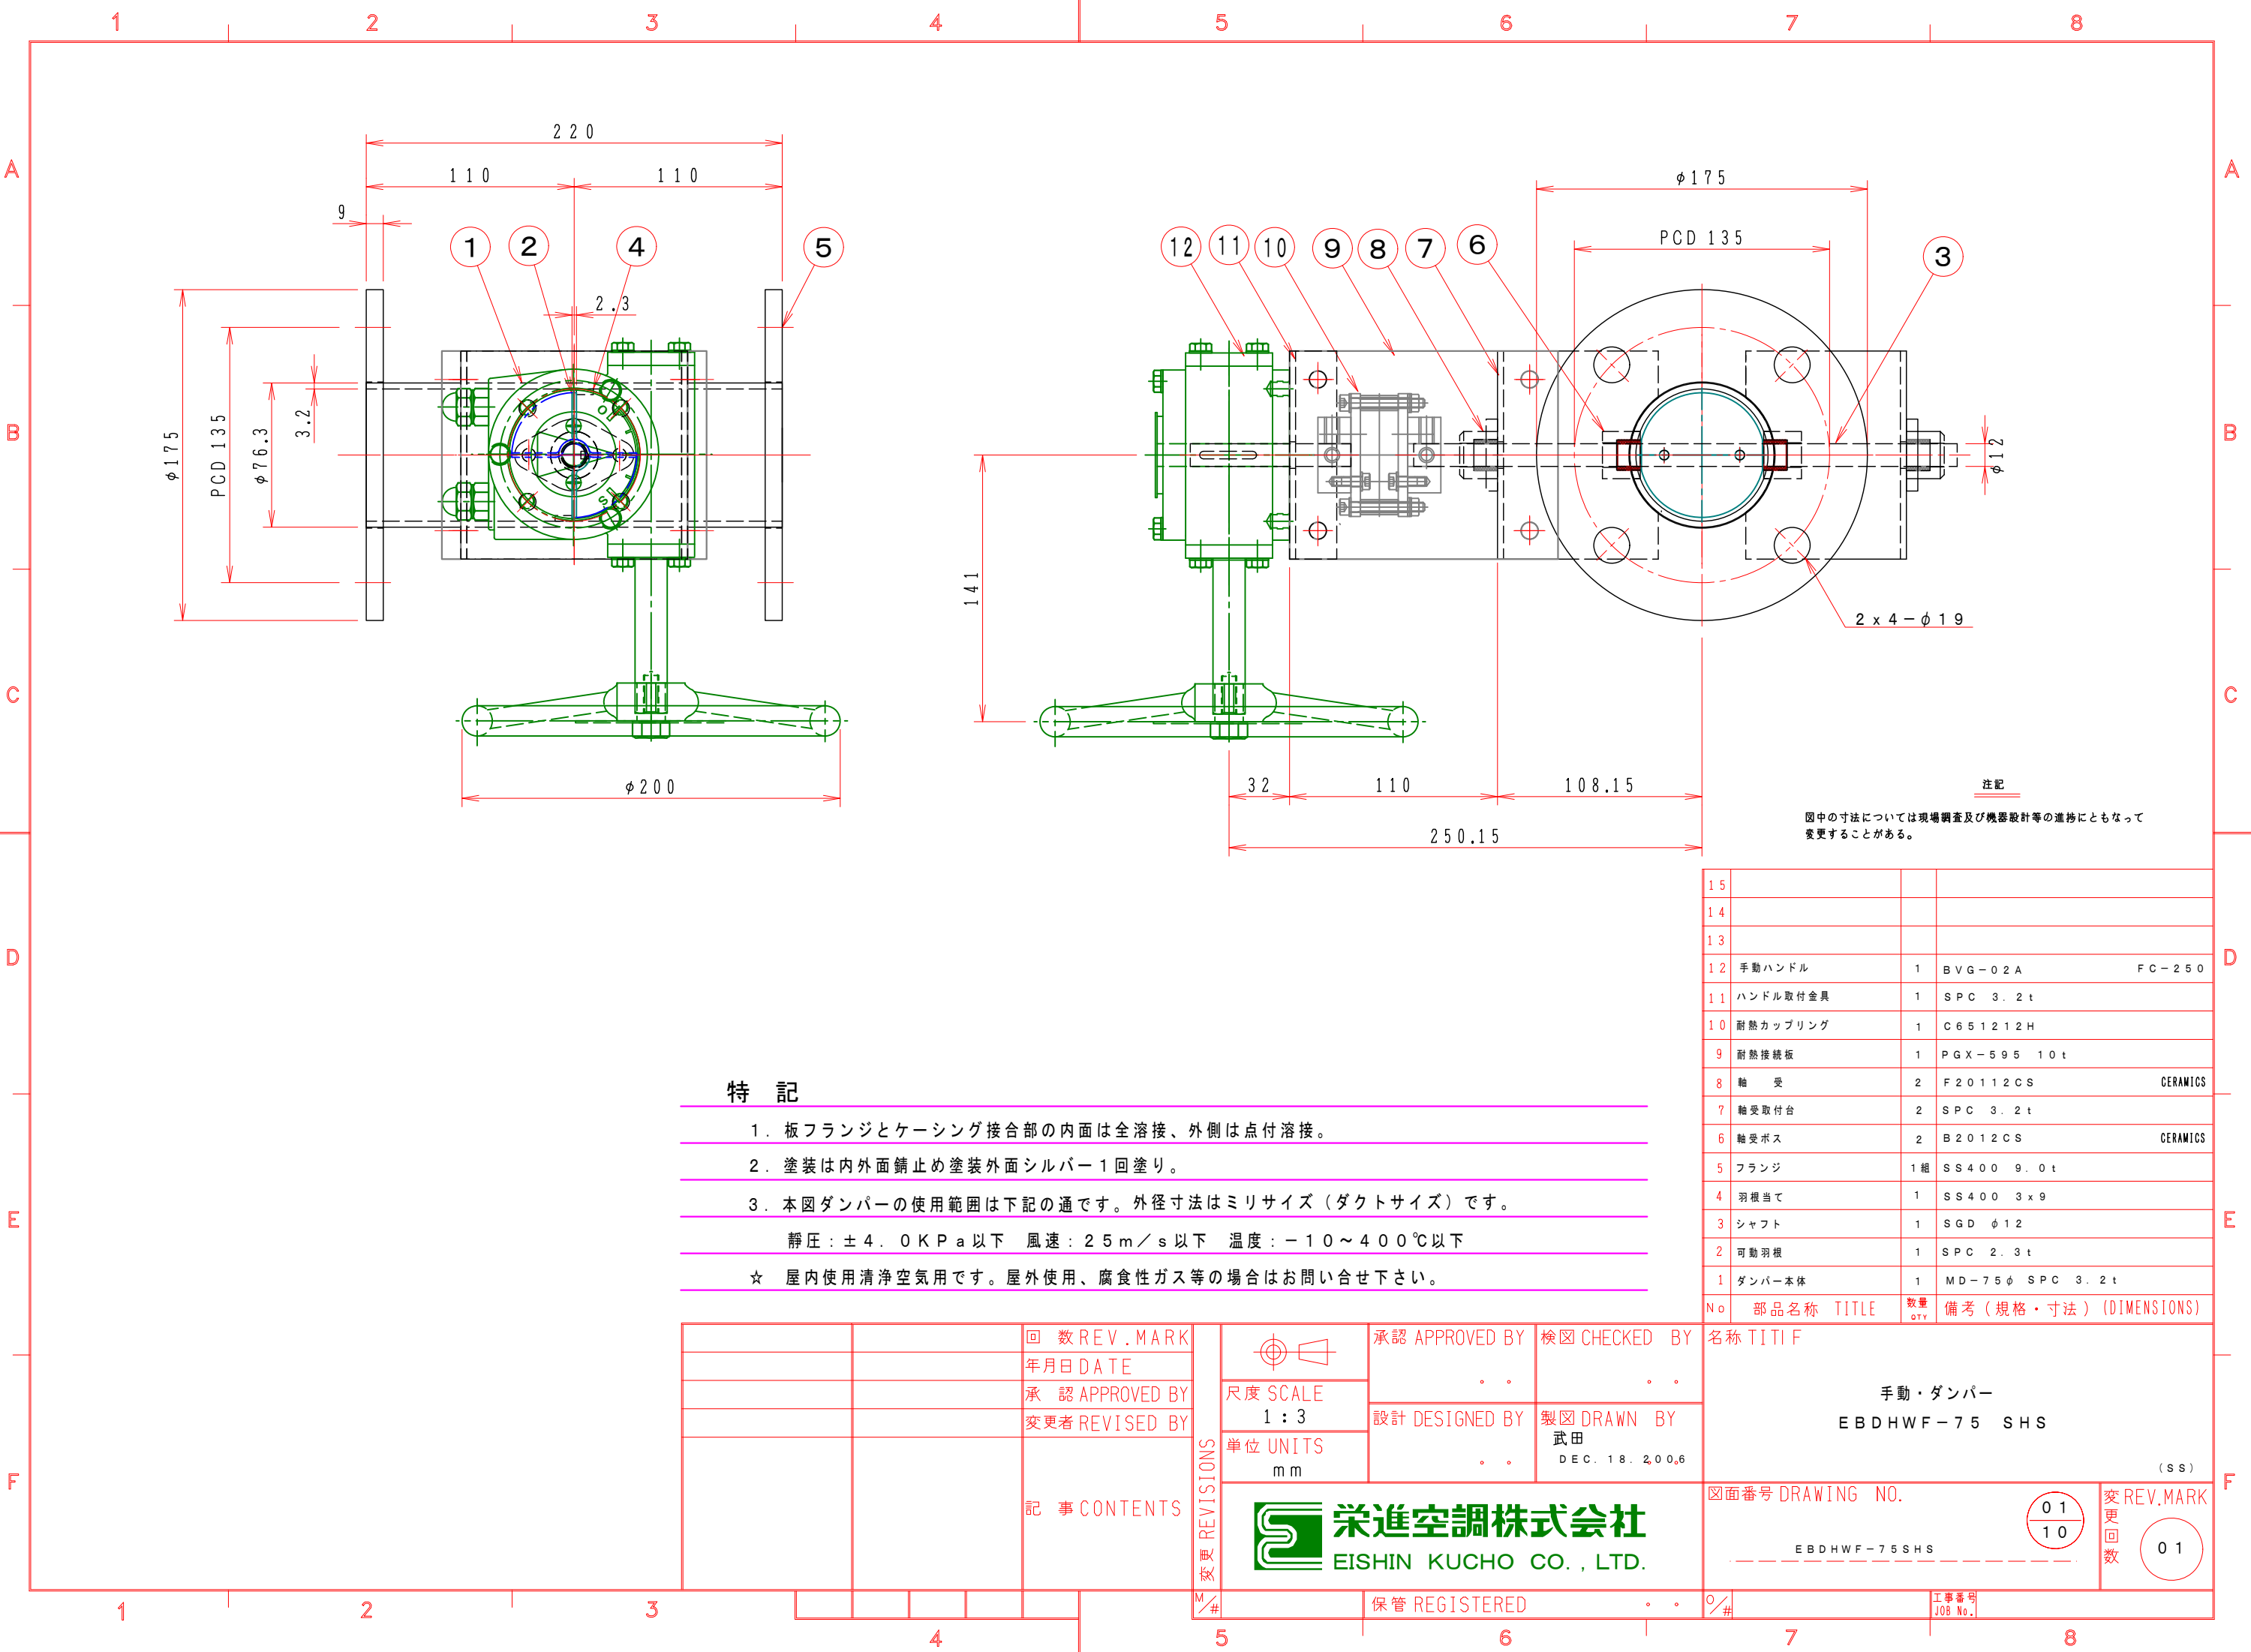

特 記

1. 板フランジとケーシング接合部の内面は全溶接、外側は点付溶接。

2. 塗装は内外面錆止め塗装外面シルバー1回塗り。

3. 本図ダンパーの使用範囲は下記の通です。外径寸法はミリサイズ（ダクトサイズ）です。

静圧：±4.0KPa以下 風速：25m/s以下 温度：-10～400℃以下

☆ 屋内使用清浄空気用です。屋外使用、腐食性ガス等の場合はお問い合わせ下さい。

15			
14			
13			
12	手動ハンドル	1	BVG-02A FC-250
11	ハンドル取付金具	1	SPC 3.2t
10	耐熱カップリング	1	C651212H
9	耐熱接続板	1	PGX-595 10t
8	軸 受	2	F20112CS CERAMICS
7	軸受取付台	2	SPC 3.2t
6	軸受ボス	2	B2012CS CERAMICS
5	フランジ	1組	SS400 9.0t
4	羽根当て	1	SS400 3x9
3	シャフト	1	SGD φ12
2	可動羽根	1	SPC 2.3t
1	ダンパー本体	1	MD-75φ SPC 3.2t
No	部品名称 TITLE	数量 QTY	備考（規格・寸法）(DIMENSIONS)

		回 数REV. MARK	承認 APPROVED BY 検図 CHECKED BY 設計 DESIGNED BY 製図 DRAWN BY 武田 DEC. 18. 2006	名称 TITIF 手動・ダンパー EBDHWF-75 SHS (SS)
		年月日 DATE		
		承認 APPROVED BY		
		変更者 REVISED BY		
		記 事 CONTENTS	単位 UNITS mm	図面番号 DRAWING NO. EBDHWF-75 SHS
			保管 REGISTERED	工事番号 JOB No.

栄進空調株式会社
EISHIN KUCHO CO., LTD.

01
10

変更
回数
01