


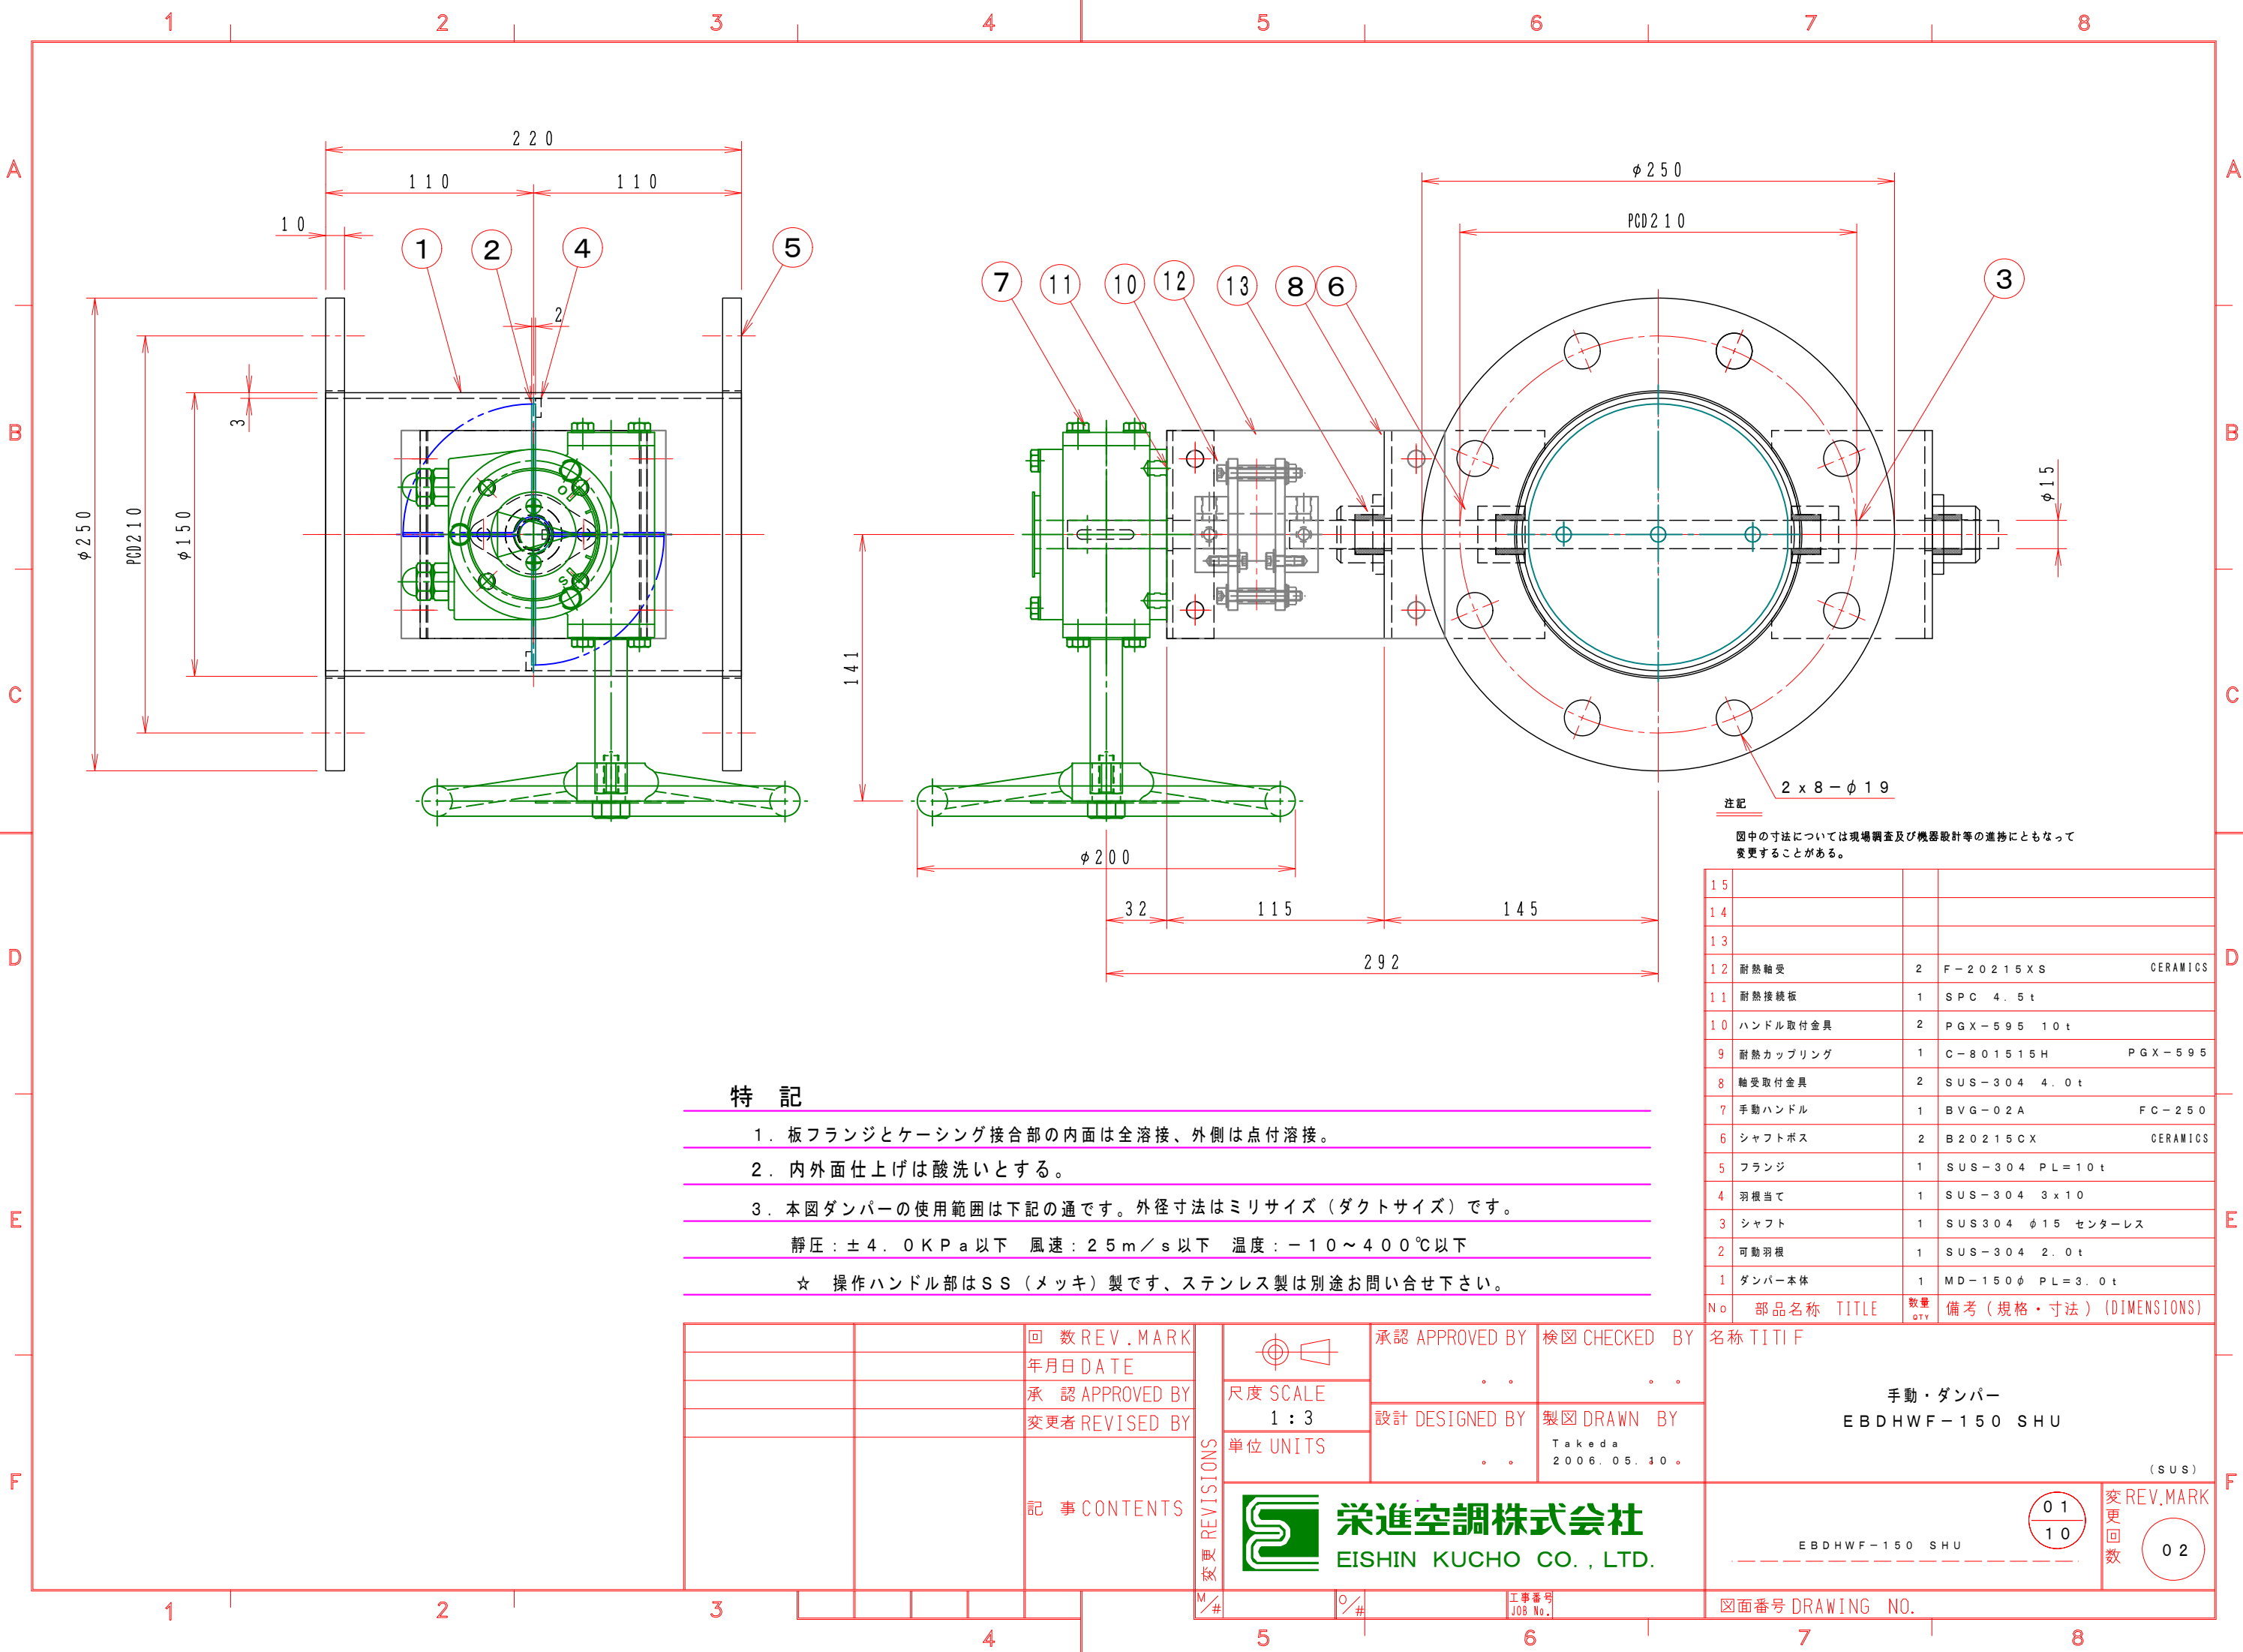

特 記

- 1. 板フランジとケーシング接合部の内面は全溶接、外側は点付溶接。
- 2. 内外面仕上げは酸洗いとする。
- 3. 本図ダンパーの使用範囲は下記の通です。外径寸法はミリサイズ（ダクトサイズ）です。
静圧：±4.0KPa以下 風速：25m/s以下 温度：-10～400℃以下
- ☆ 操作ハンドル部はSS（メッキ）製です、ステンレス製は別途お問い合わせ下さい。

15			
14			
13			
12	耐熱軸受	2	F-20215XS CERAMICS
11	耐熱接続板	1	SPC 4.5t
10	ハンドル取付金具	2	PGX-595 10t
9	耐熱カップリング	1	C-801515H PGX-595
8	軸受取付金具	2	SUS-304 4.0t
7	手動ハンドル	1	BVG-02A FC-250
6	シャフトボス	2	B20215CX CERAMICS
5	フランジ	1	SUS-304 PL=10t
4	羽根当て	1	SUS-304 3x10
3	シャフト	1	SUS304 φ15 センターレス
2	可動羽根	1	SUS-304 2.0t
1	ダンパー本体	1	MD-150φ PL=3.0t
No	部品名称 TITLE	数量 QTY	備考（規格・寸法）(DIMENSIONS)

		回 数REV. MARK		承認 APPROVED BY	検図 CHECKED BY	名称 TITIF	
		年月日 DATE		尺度 SCALE			
		承認 APPROVED BY		1:3	設計 DESIGNED BY		製図 DRAWN BY
		変更者 REVISED BY		単位 UNITS			Takeda 2006.05.10.
		記事 CONTENTS	REVISIONS 変更			手動・ダンパー EBDHW-150 SHU (SUS)	
				栄進空調株式会社 EISHIN KUCHO CO., LTD.			
			M/#	0/#	工事番号 JOB No.	図面番号 DRAWING NO.	

変 REV. MARK
更 01
回 10
数 02