


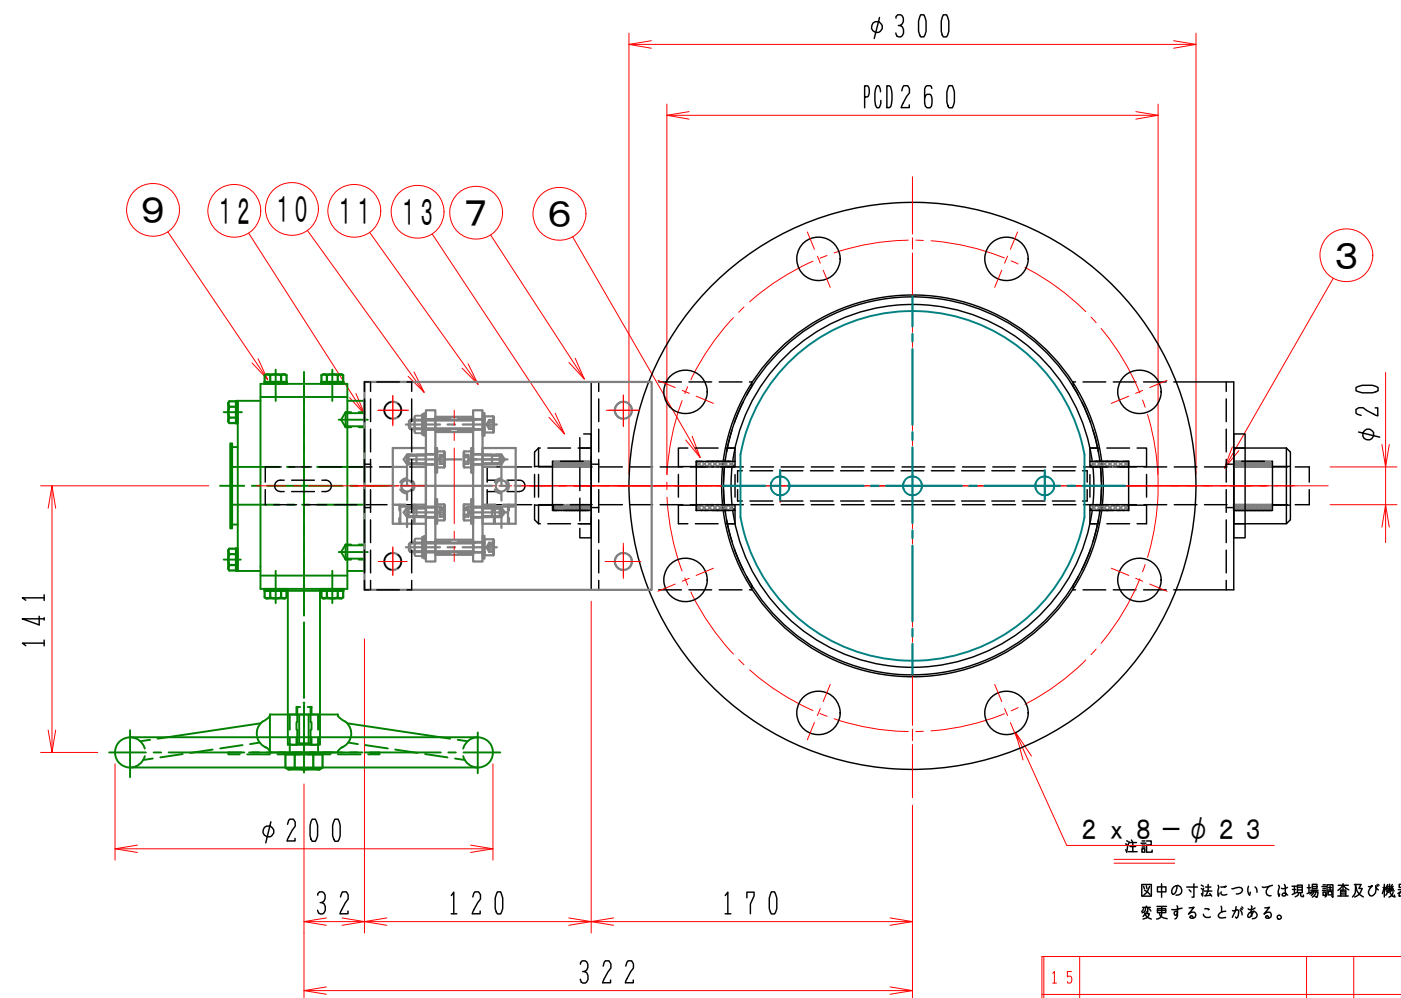

1 5			
1 4			
1 3			
1 2	耐熱輪受	2	F-20420CS CERAMICS
1 1	ハンドル取付金具	1	SPC 4.5t
1 0	耐熱接続板	2	PGX-595 10t
9	耐熱カップリング	1	C-802020H PGX-595
8	手動ハンドル	1	BVG-02A FC-250
7	輪受取付金具	2	SUS-304 4.0t
6	シャフトボス	2	B20420CU CERAMICS
5	フランジ	1	SUS-304 PL=10t
4	羽根当て	1	SUS-304 3x10
3	シャフト	1	SUS304 φ20 センターレス
2	可動羽根	1	SUS-304 3.0t
1	ダンパー本体	1	MD-200φ SUS-304 4.0t
No	部品名称 TITLE	数量 QTY	備考 (規格・寸法) (DIMENSIONS)

変更 REVISIONS		承認 APPROVED BY	検図 CHECKED BY	名称 TIT I F 手動・ダンパー EBDHWF-200 SHU (SUS)
	尺度 SCALE 1 : 4	設計 DESIGNED BY	製図 DRAWN BY	
	単位 UNITS mm	武田	JUL. 11. 2015	
	栄進空調株式会社 EISHIN KUCHO CO., LTD.			
変更 M/#	保管 REGISTERED	工事番号 JOB No.	変更回数 02	変 更 回 数 REV.MARK