


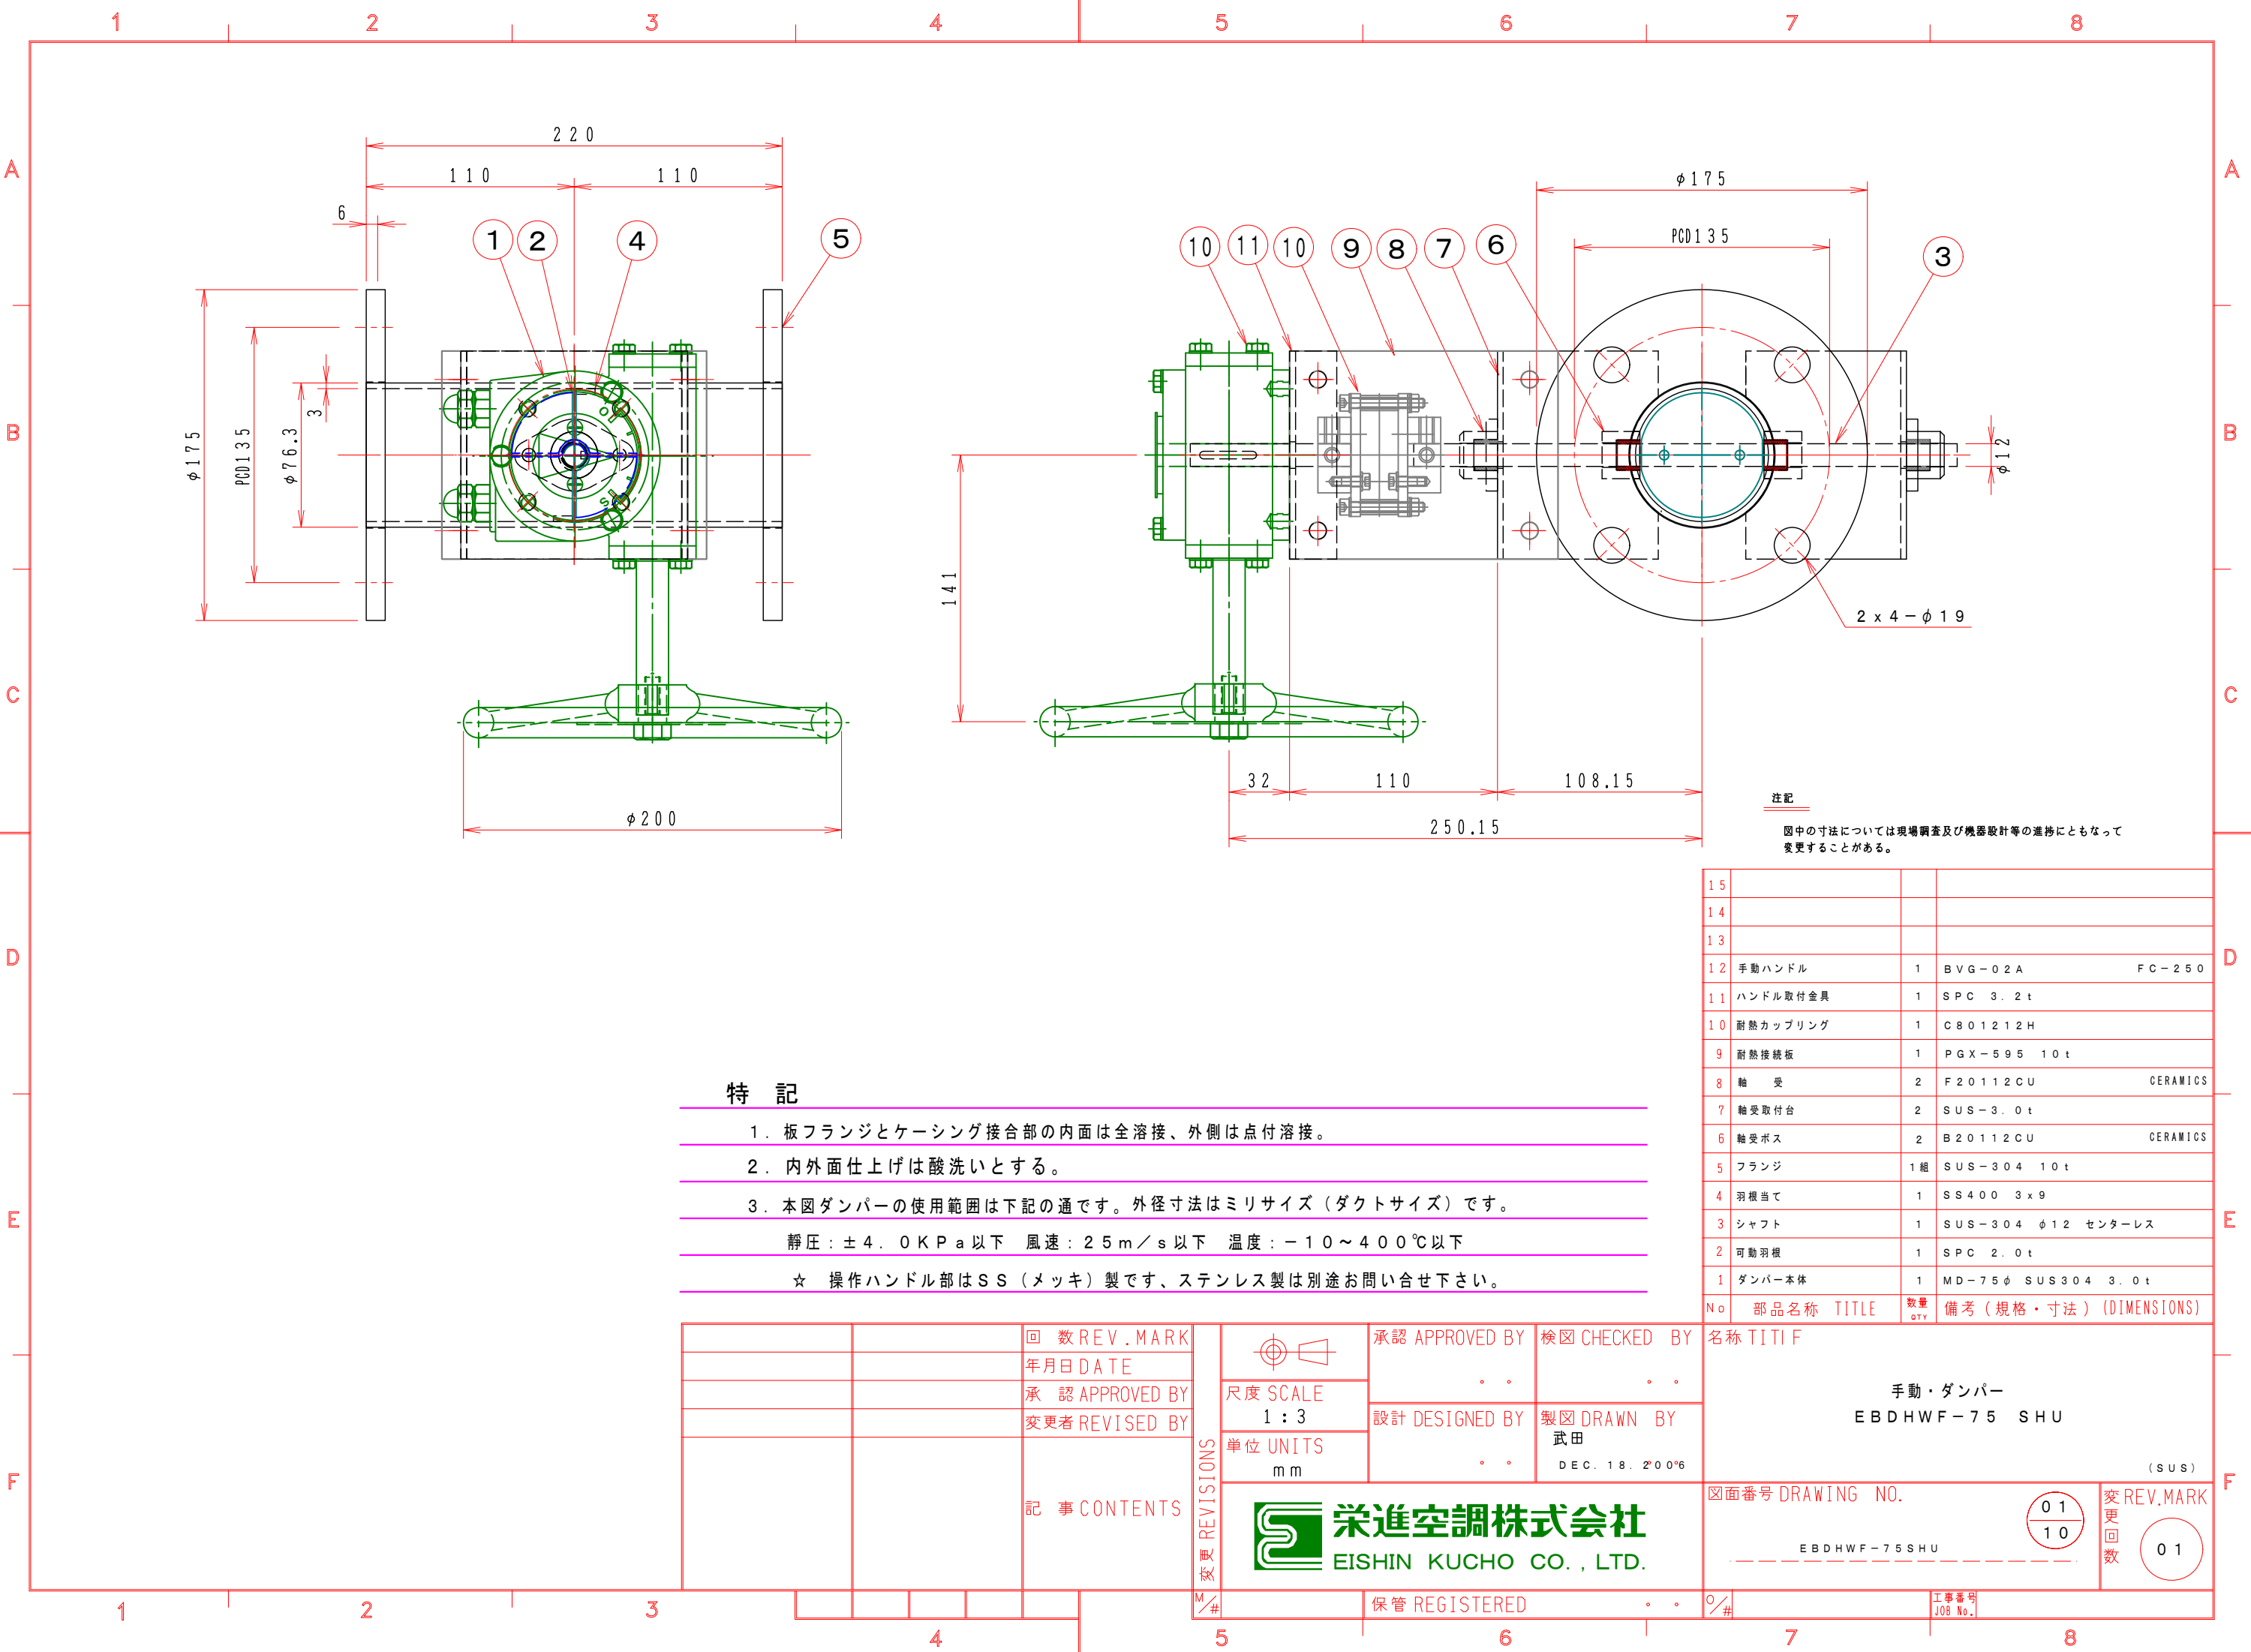

特 記

1. 板フランジとケーシング接合部の内面は全溶接、外側は点付溶接。

2. 内外面仕上げは酸洗いとする。

3. 本図ダンパーの使用範囲は下記の通です。外径寸法はミリサイズ（ダクトサイズ）です。

静圧：±4.0KPa以下 風速：25m/s以下 温度：-10～400℃以下

☆ 操作ハンドル部はSS（メッキ）製です、ステンレス製は別途お問い合わせ下さい。

15			
14			
13			
12	手動ハンドル	1	BVG-02A FC-250
11	ハンドル取付金具	1	SPC 3.2t
10	耐熱カップリング	1	C801212H
9	耐熱接続板	1	PGX-595 10t
8	軸 受	2	F20112CU CERAMICS
7	軸受取付台	2	SUS-3.0t
6	軸受ボス	2	B20112CU CERAMICS
5	フランジ	1組	SUS-304 10t
4	羽根当て	1	SS400 3×9
3	シャフト	1	SUS-304 φ12 センターレス
2	可動羽根	1	SPC 2.0t
1	ダンパー本体	1	MD-75φ SUS304 3.0t
No	部品名称	TITLE	数量 QTY備考（規格・寸法）(DIMENSIONS)

		回 数REV. MARK		承認 APPROVED BY	検図 CHECKED BY	名称 TITIF	
		年月日 DATE		尺度 SCALE			
		承認 APPROVED BY		1 : 3	設計 DESIGNED BY		製図 DRAWN BY
		変更者 REVISED BY		単位 UNITS			武田
			m m		DEC. 18. 2006		
		記 事 CONTENTS	REVISIONS 変更 M/#			図面番号 DRAWING NO. EBDHW-75SHU	
				栄進空調株式会社 EISHIN KUCHO CO., LTD.			
				保管 REGISTERED		工事番号 JOB No.	

変 REV. MARK
更 回数
01