


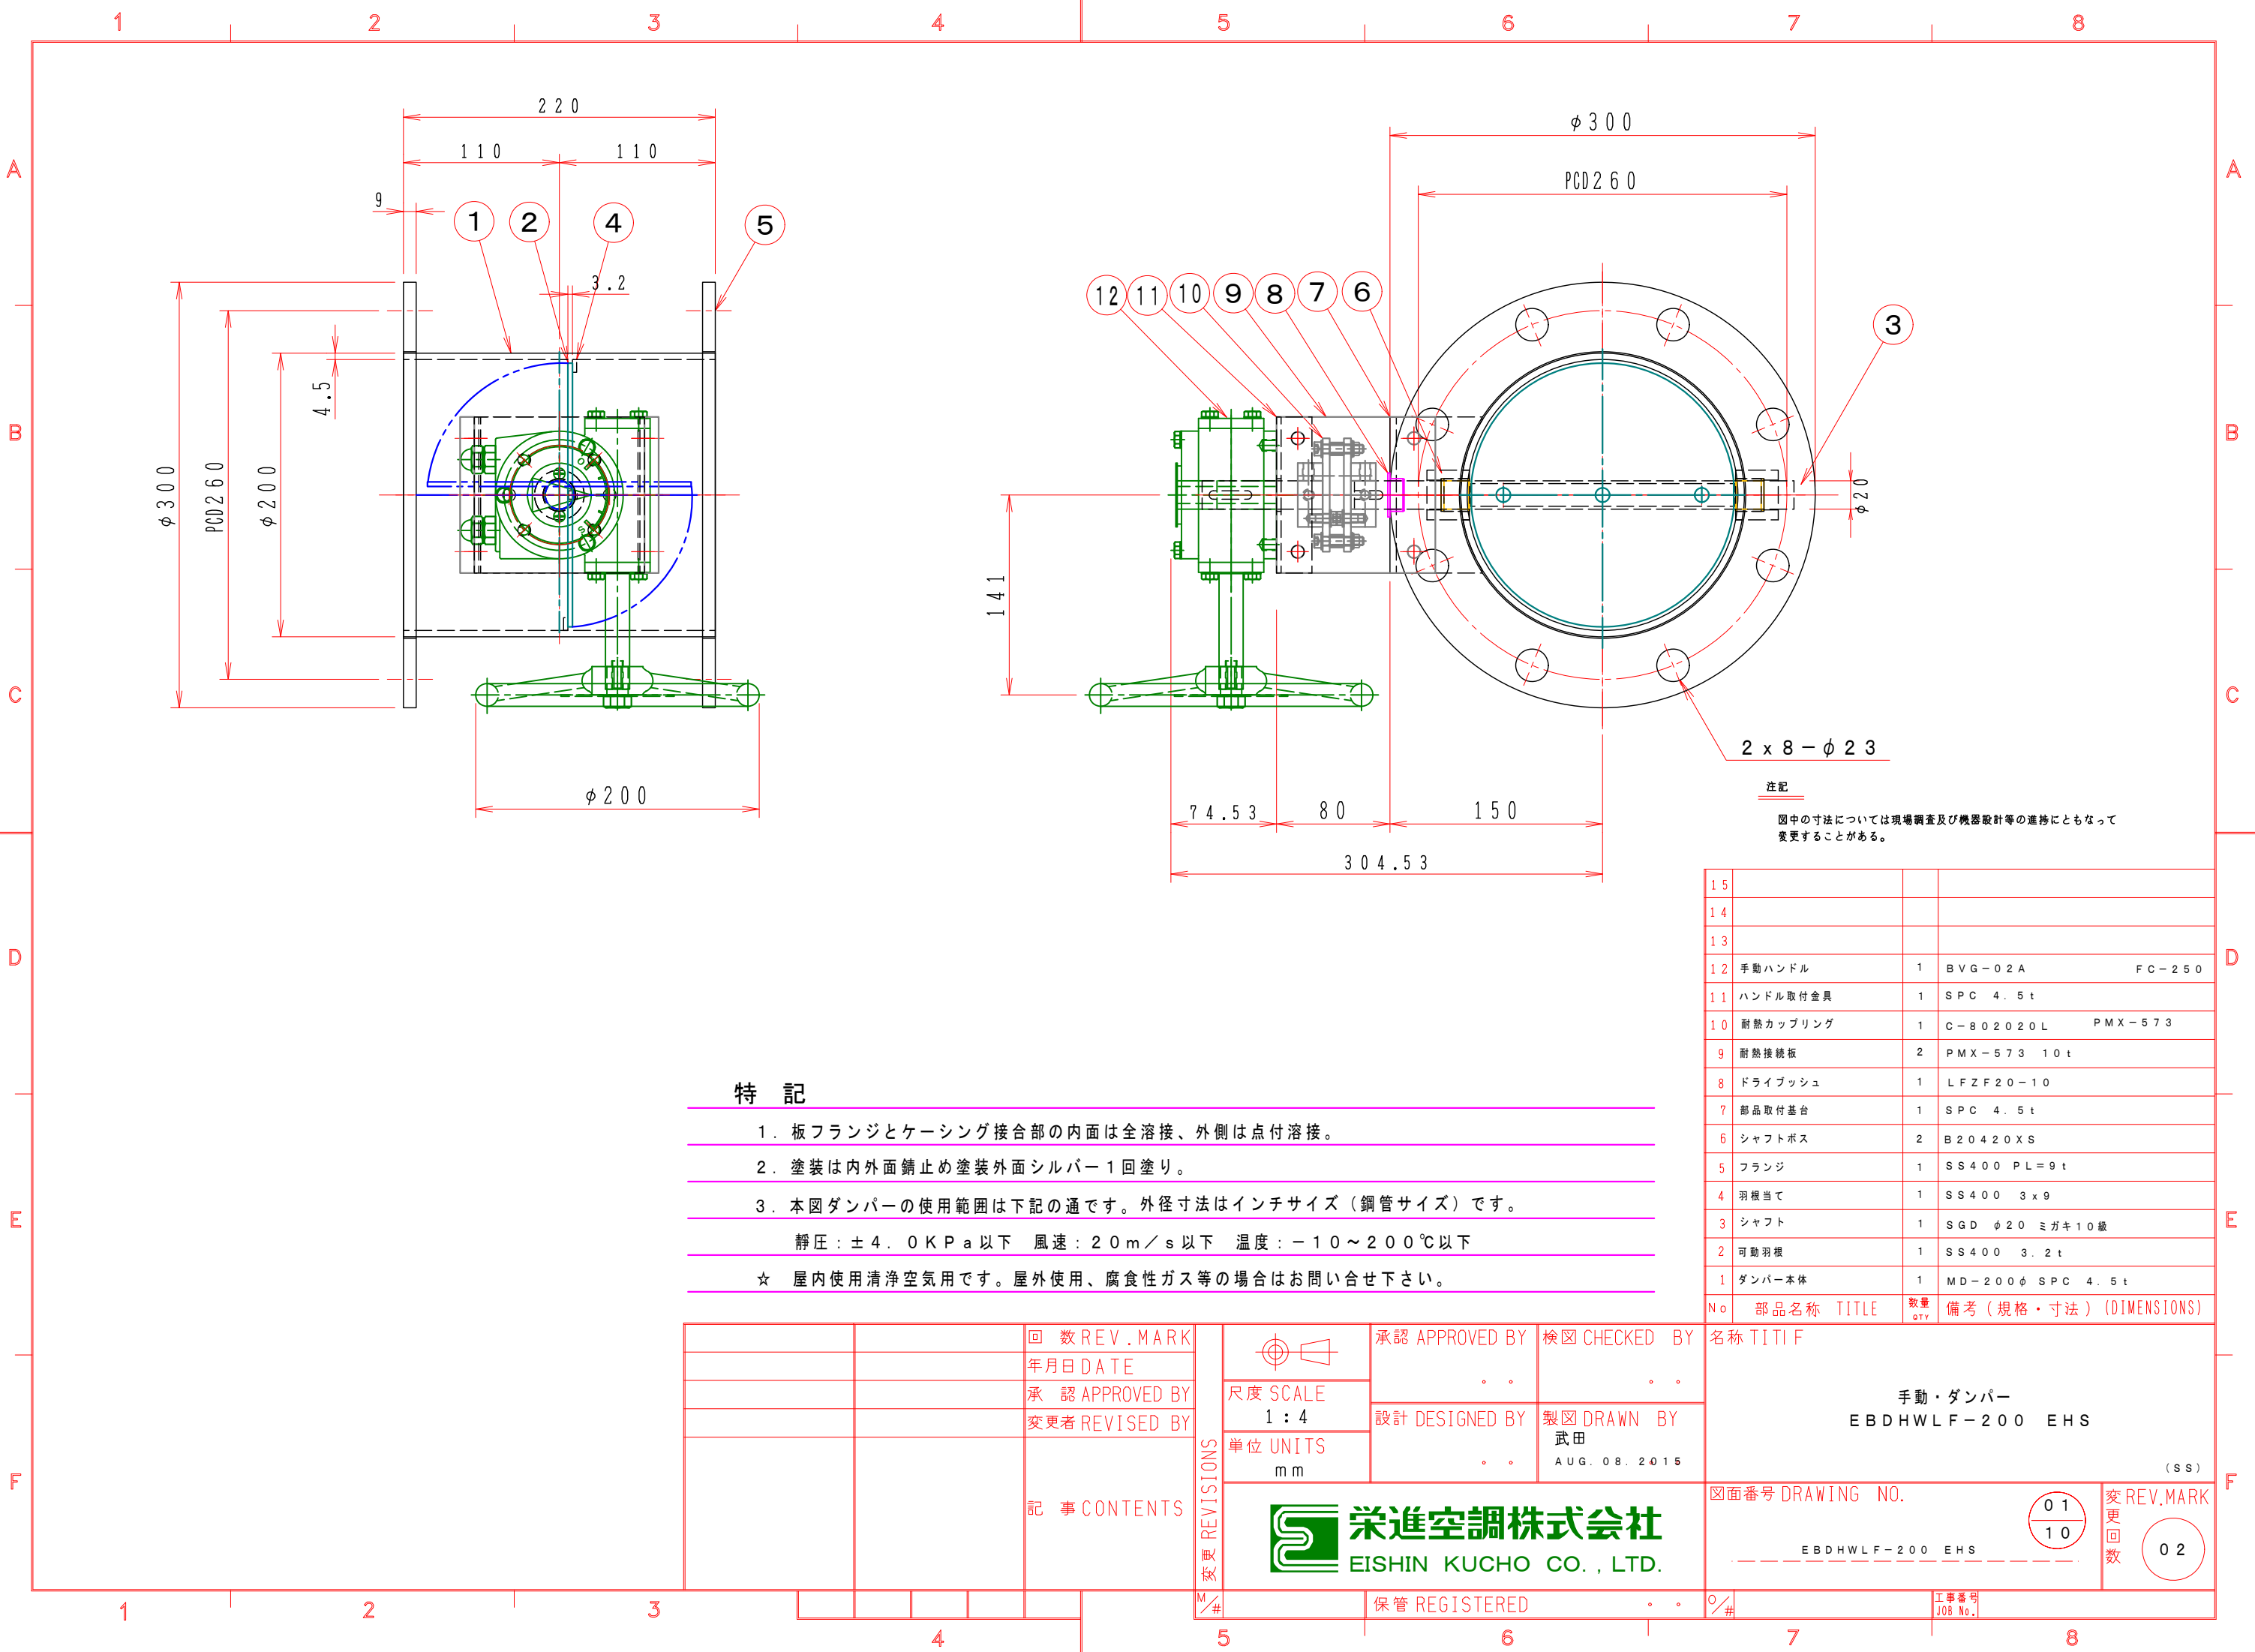

特記

- 1. 板フランジとケーシング接合部の内面は全溶接、外側は点付溶接。
- 2. 塗装は内外面錆止め塗装外面シルバー 1 回塗り。
- 3. 本図ダンパーの使用範囲は下記の通です。外径寸法はインチサイズ（鋼管サイズ）です。
静圧：±4.0KPa 以下 風速：20m/s 以下 温度：-10～200℃以下
- ☆ 屋内使用清浄空気用です。屋外使用、腐食性ガス等の場合はお問い合わせ下さい。

15			
14			
13			
12	手動ハンドル	1	BVG-02A FC-250
11	ハンドル取付金具	1	SPC 4.5t
10	耐熱カップリング	1	C-802020L PMX-573
9	耐熱接続板	2	PMX-573 10t
8	ドライブッシュ	1	LFZF20-10
7	部品取付基台	1	SPC 4.5t
6	シャフトボス	2	B20420XS
5	フランジ	1	SS400 PL=9t
4	羽根当て	1	SS400 3x9
3	シャフト	1	SGD φ20 ミガキ10級
2	可動羽根	1	SS400 3.2t
1	ダンパー本体	1	MD-200φ SPC 4.5t
No	部品名称	TITLE	数量 QTY備考（規格・寸法）(DIMENSIONS)

		回数REV.MARK	承認 APPROVED BY 設計 DESIGNED BY 製図 DRAWN BY 武田 AUG. 08. 2015	検図 CHECKED BY .	名称 TITIF
		年月日 DATE			
		承認 APPROVED BY			
		変更者 REVISED BY			
		記事 CONTENTS	REVISIONS 変更 M/#	栄進空調株式会社 EISHIN KUCHO CO., LTD.	手動・ダンパー EBDHWLF-200 EHS (SS)
				保管 REGISTERED	図面番号 DRAWING NO. EBDHWLF-200 EHS
					工事番号 JOB No.

01
10

変更
回数

02

REV.MARK