


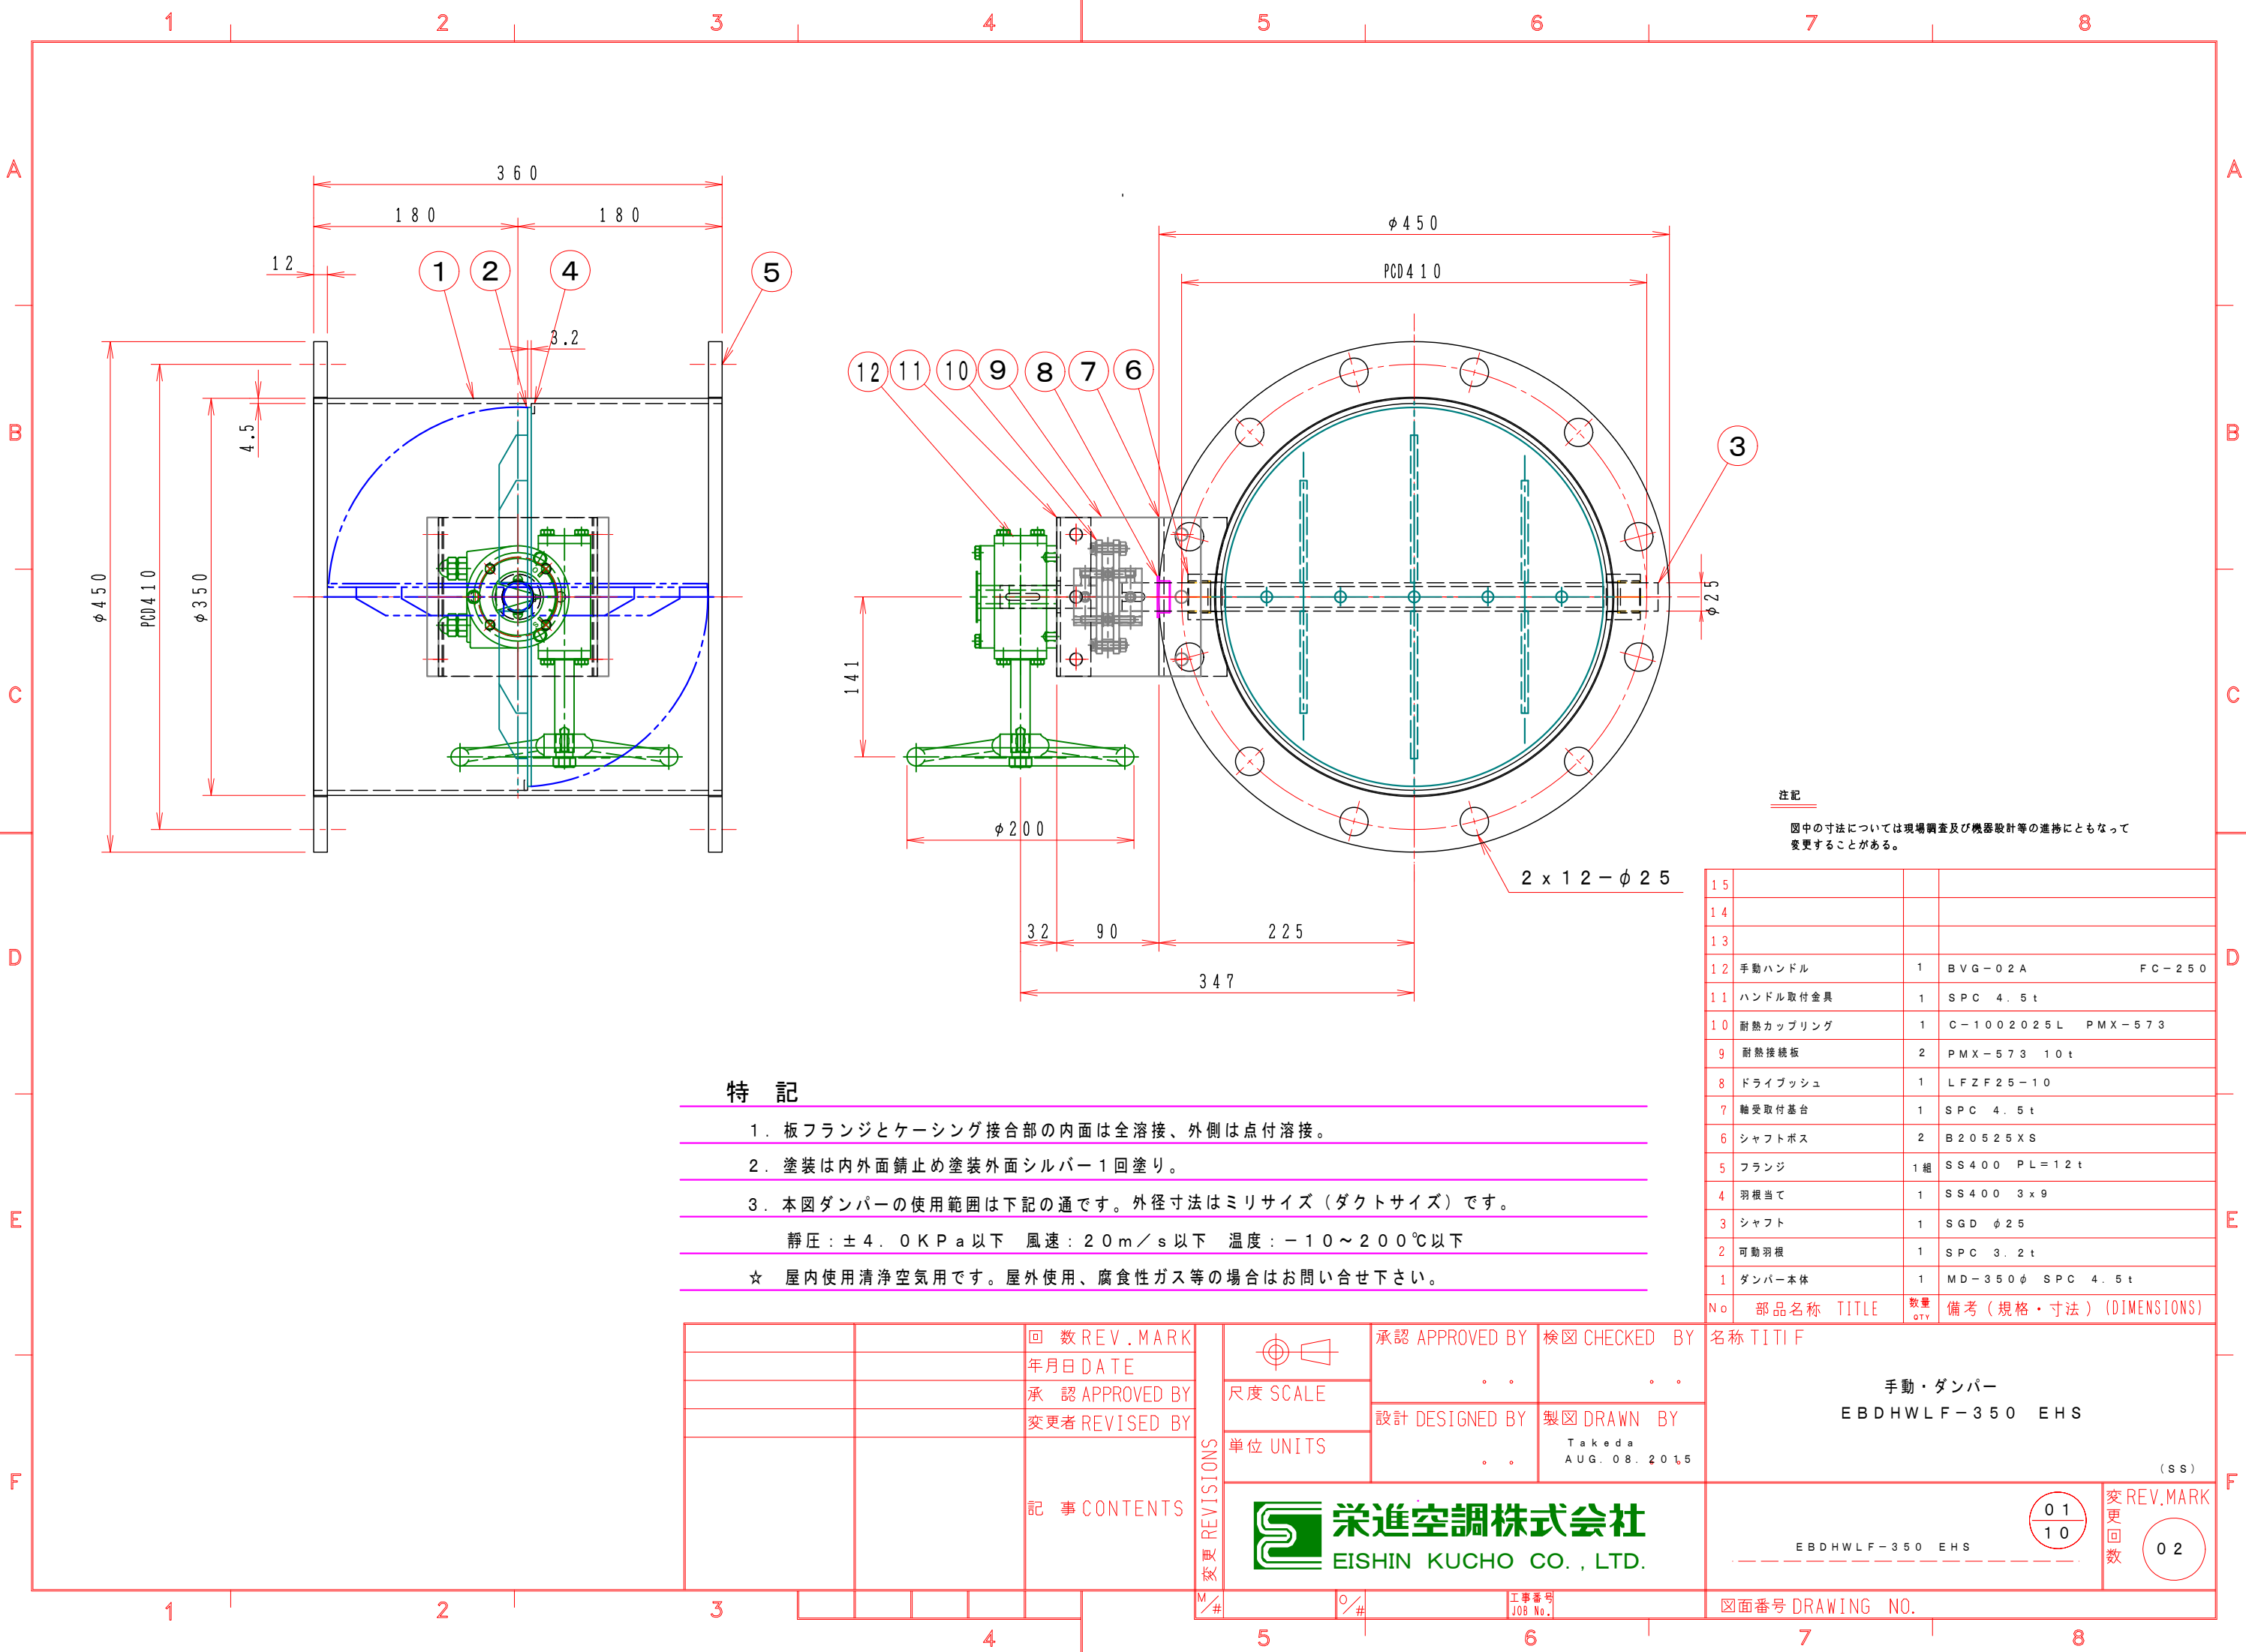

特 記

1. 板フランジとケーシング接合部の内面は全溶接、外側は点付溶接。

2. 塗装は内外面錆止め塗装外面シルバー1回塗り。

3. 本図ダンパーの使用範囲は下記の通です。外径寸法はミリサイズ（ダクトサイズ）です。

静圧：±4.0KPa以下 風速：20m/s以下 温度：-10～200℃以下

☆ 屋内使用清浄空気用です。屋外使用、腐食性ガス等の場合はお問い合わせ下さい。

15			
14			
13			
12	手動ハンドル	1	BVG-02A FC-250
11	ハンドル取付金具	1	SPC 4.5t
10	耐熱カップリング	1	C-1002025L PMX-573
9	耐熱接続板	2	PMX-573 10t
8	ドライブッシュ	1	LFZF25-10
7	軸受取付基台	1	SPC 4.5t
6	シャフトボス	2	B20525XS
5	フランジ	1組	SS400 PL=12t
4	羽根当て	1	SS400 3x9
3	シャフト	1	SGD 25
2	可動羽根	1	SPC 3.2t
1	ダンパー本体	1	MD-350φ SPC 4.5t
No	部品名称	TITLE	数量 QTY備考（規格・寸法）(DIMENSIONS)

		回数REV.MARK		承認 APPROVED BY	検図 CHECKED BY	名称 TITIF	
		年月日 DATE		尺度 SCALE			
		承認 APPROVED BY		単位 UNITS	設計 DESIGNED BY		製図 DRAWN BY
		変更者 REVISED BY					Takeda AUG. 08. 2015
		記事 CONTENTS	変更 REVISIONS M/#			手動・ダンパー EBDHWLF-350 EHS (SS)	
				栄進空調株式会社 EISHIN KUCHO CO., LTD.			
			M/#	O/#	工事番号 JOB No.	図面番号 DRAWING NO.	

変
更
回
数

REV.MARK

01
10

02