


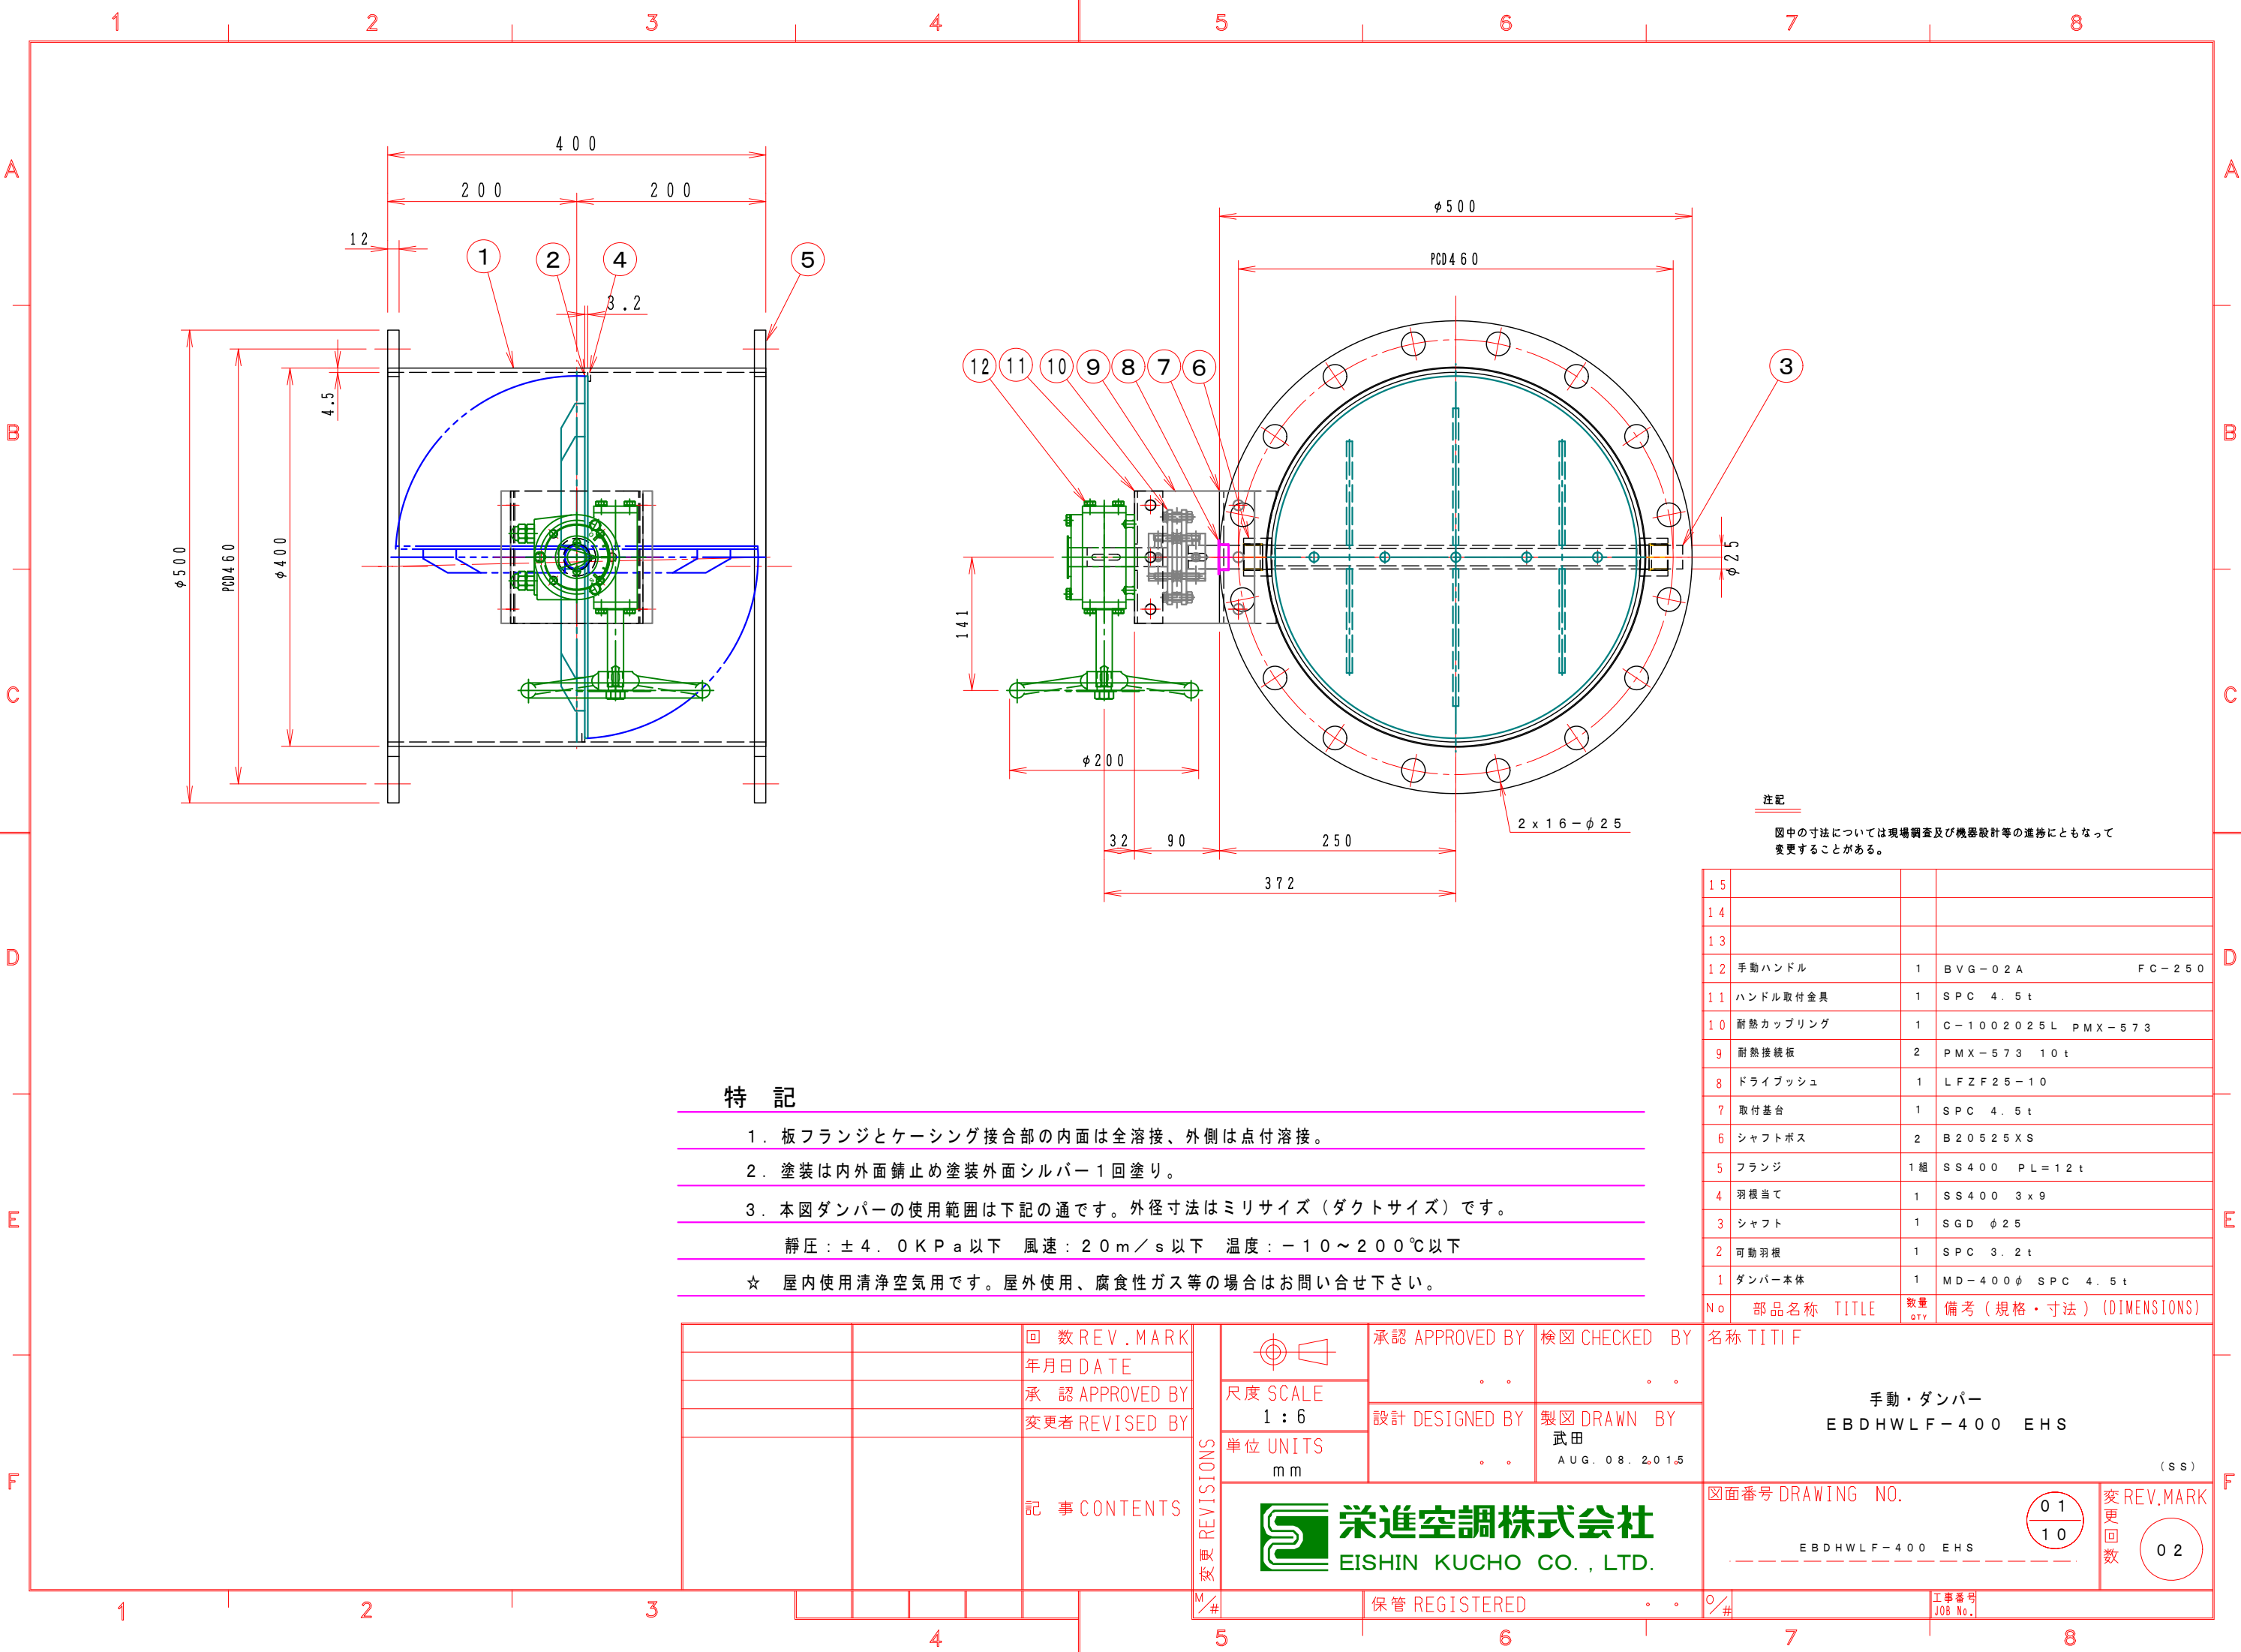

特 記

- 板フランジとケーシング接合部の内面は全溶接、外側は点付溶接。
 - 塗装は内外面錆止め塗装外面シルバー1回塗り。
 - 本図ダンパーの使用範囲は下記の通です。外径寸法はミリサイズ（ダクトサイズ）です。
静圧：±4.0KPa以下 風速：20m/s以下 温度：-10～200℃以下
- ☆ 屋内使用清浄空気用です。屋外使用、腐食性ガス等の場合はお問い合わせ下さい。

注 記
図中の寸法については現場調査及び機器設計等の進捗にともなって変更することがある。

15			
14			
13			
12	手動ハンドル	1	BVG-02A FC-250
11	ハンドル取付金具	1	SPC 4.5t
10	耐熱カップリング	1	C-1002025L PMX-573
9	耐熱接続板	2	PMX-573 10t
8	ドライブッシュ	1	LFZF25-10
7	取付基台	1	SPC 4.5t
6	シャフトボス	2	B20525XS
5	フランジ	1組	SS400 PL=12t
4	羽根当て	1	SS400 3x9
3	シャフト	1	SGD φ25
2	可動羽根	1	SPC 3.2t
1	ダンパー本体	1	MD-400φ SPC 4.5t
No	部品名称 TITLE	数量 QTY	備考（規格・寸法）(DIMENSIONS)

		回 数REV. MARK	承認 APPROVED BY 設計 DESIGNED BY 製図 DRAWN BY 武田 AUG. 08. 2015	承認 APPROVED BY 検図 CHECKED BY	名称 TITIF		
		年月日 DATE					
		承認 APPROVED BY					
		変更者 REVISED BY					
		記 事 CONTENTS	REVISIONS 変更 M/#	栄進空調株式会社 EISHIN KUCHO CO., LTD.	手動・ダンパー EBDHWLF-400 EHS (SS)		
1	2	3	4	5	6	7	8
				保管 REGISTERED		図面番号 DRAWING NO. EBDHWLF-400 EHS	工事番号 JOB No.
						01 10	変更 回数 02