


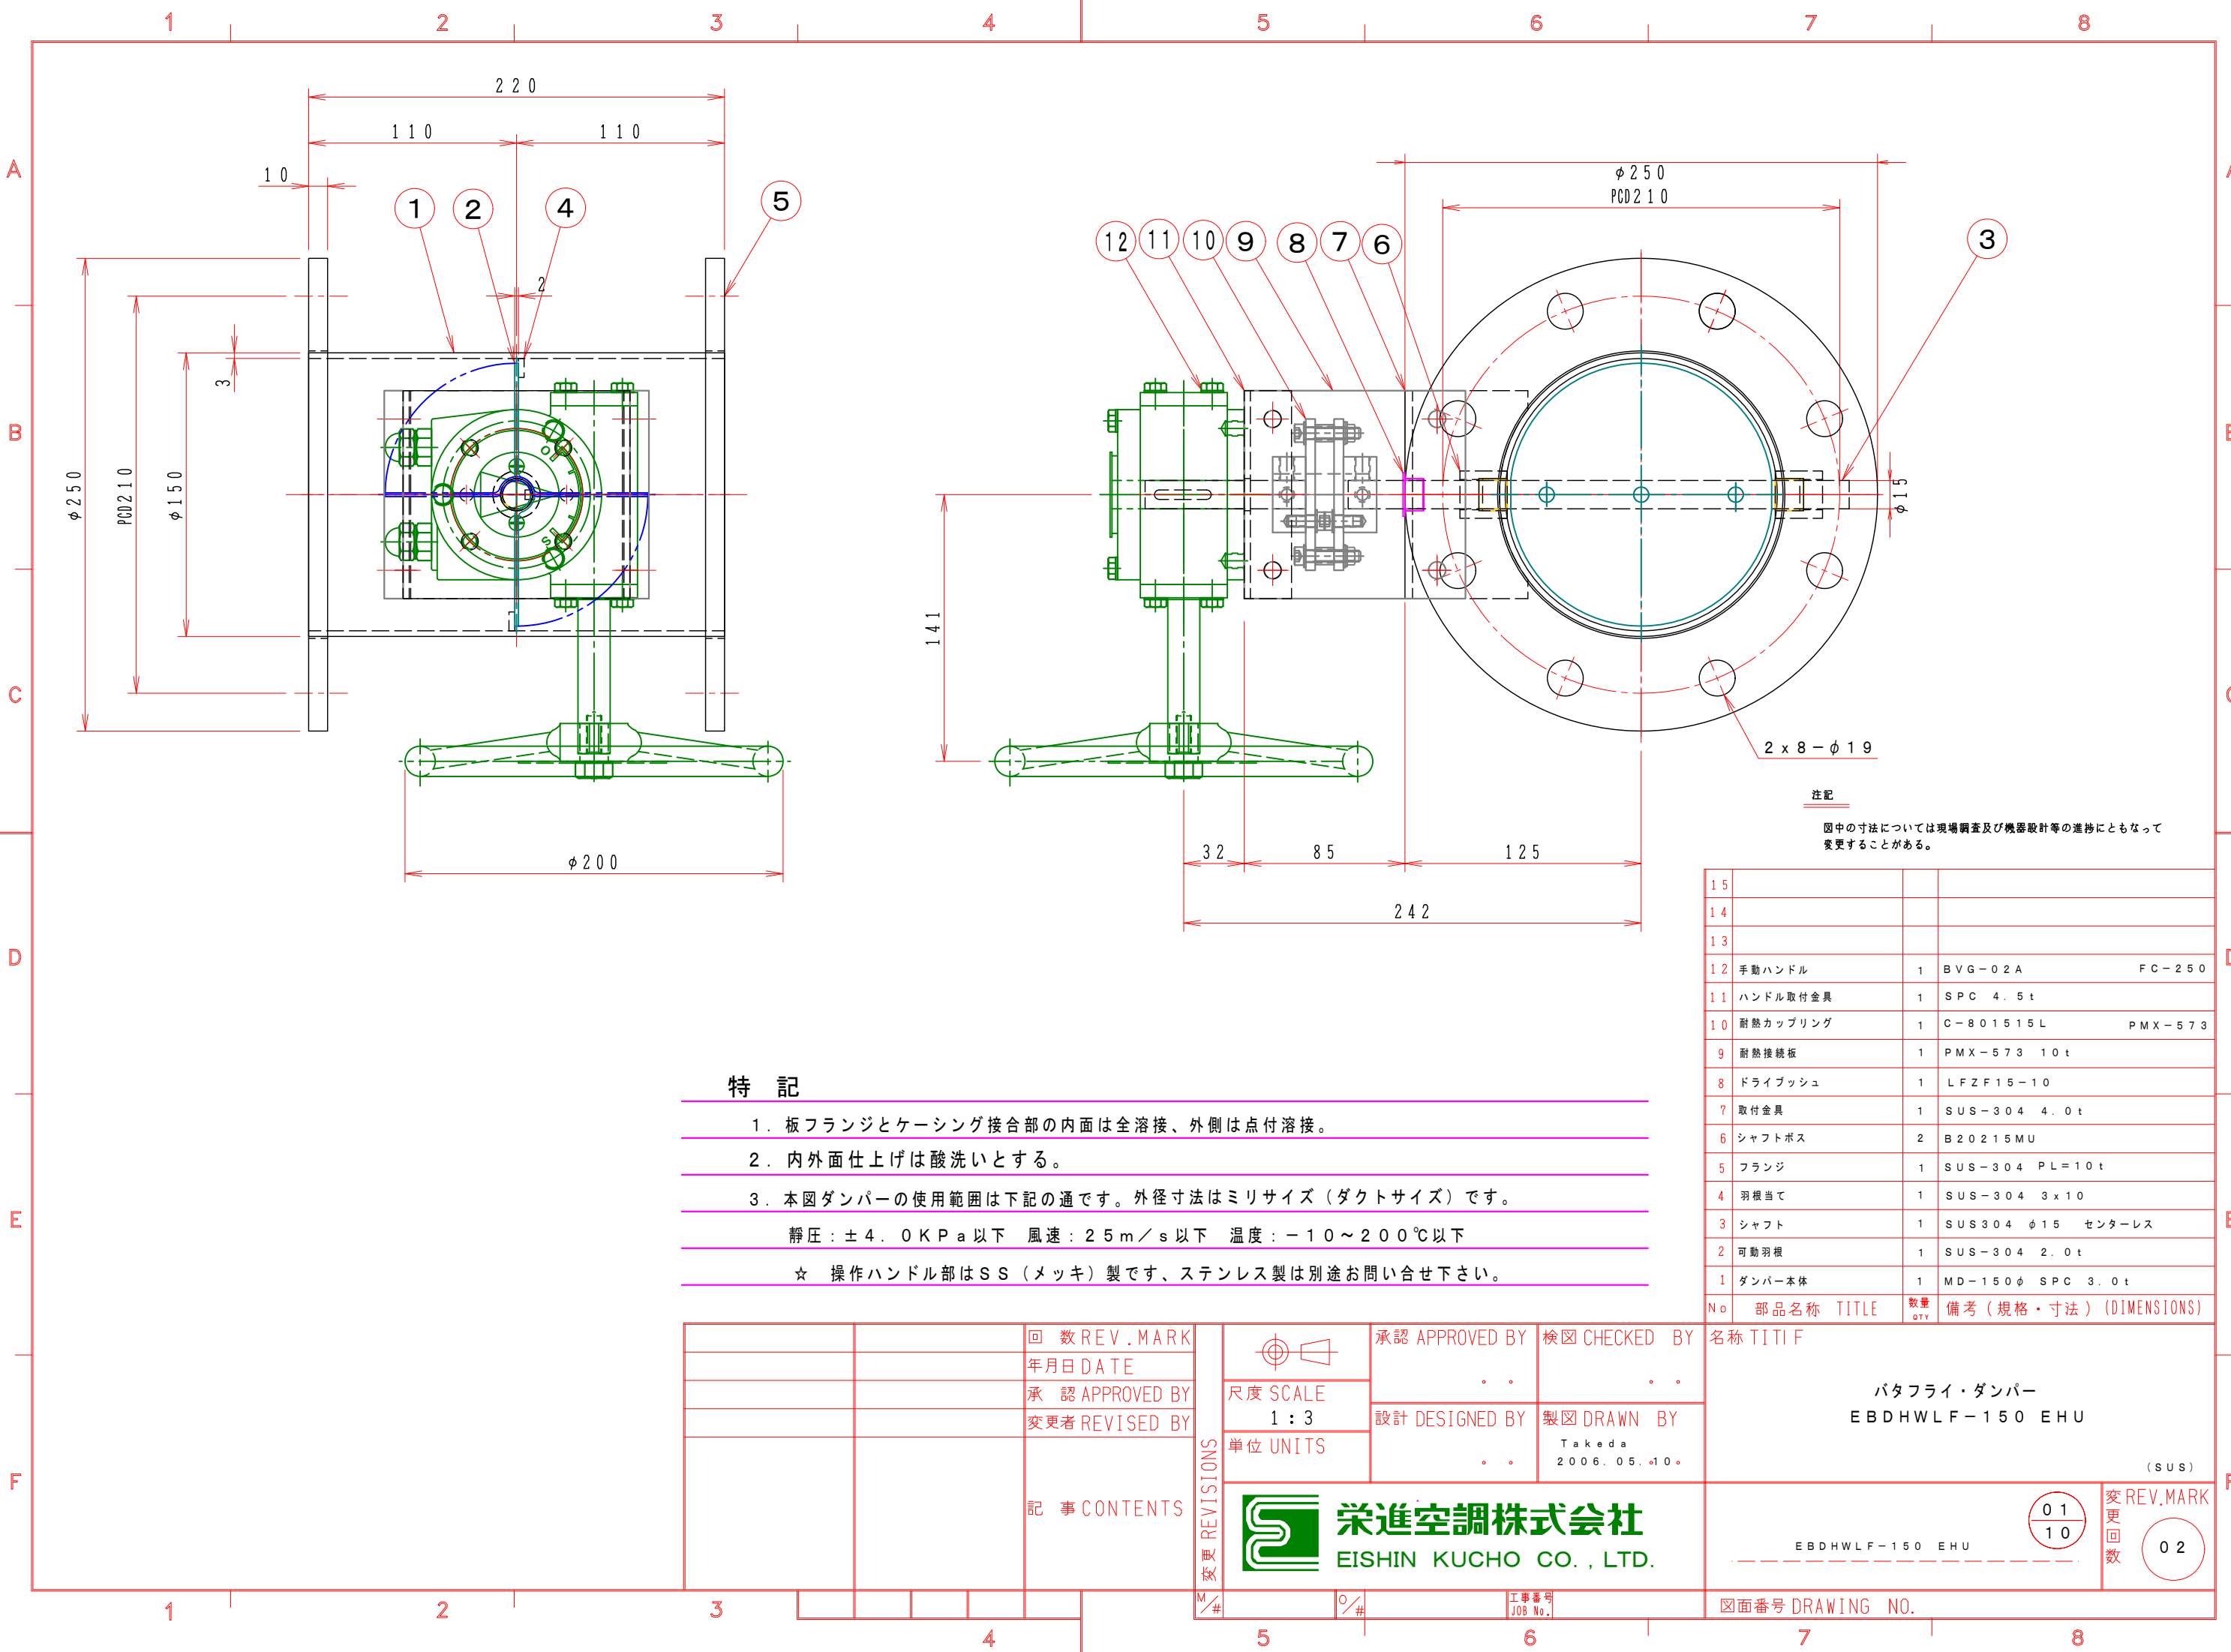

特 記

1. 板フランジとケーシング接合部の内面は全溶接、外側は点付溶接。

2. 内外面仕上げは酸洗いとする。

3. 本図ダンパーの使用範囲は下記の通です。外径寸法はミリサイズ（ダクトサイズ）です。

静圧：±4.0KPa以下 風速：25m/s以下 温度：-10～200℃以下

☆ 操作ハンドル部はSS（メッキ）製です、ステンレス製は別途お問い合わせ下さい。

15			
14			
13			
12	手動ハンドル	1	BVG-02A FC-250
11	ハンドル取付金具	1	SPC 4.5t
10	耐熱カップリング	1	C-801515L PMX-573
9	耐熱接続板	1	PMX-573 10t
8	ドライブッシュ	1	LFZF15-10
7	取付金具	1	SUS-304 4.0t
6	シャフトボス	2	B20215MU
5	フランジ	1	SUS-304 PL=10t
4	羽根当て	1	SUS-304 3x10
3	シャフト	1	SUS304 φ15 センターレス
2	可動羽根	1	SUS-304 2.0t
1	ダンパー本体	1	MD-150φ SPC 3.0t
No	部品名称 TITLE	数量 QTY	備考（規格・寸法）(DIMENSIONS)

		回数 REV. MARK		承認 APPROVED BY	検図 CHECKED BY	名称 TITIF	
		年月日 DATE		尺度 SCALE			
		承認 APPROVED BY		1:3	設計 DESIGNED BY		製図 DRAWN BY
		変更者 REVISED BY		単位 UNITS			Takeda 2006.05.10
		記事 CONTENTS	変更 REVISIONS			図面番号 DRAWING NO.	
				栄進空調株式会社 EISHIN KUCHO CO., LTD.			
						変更回数 REV. MARK 01 10 02	