


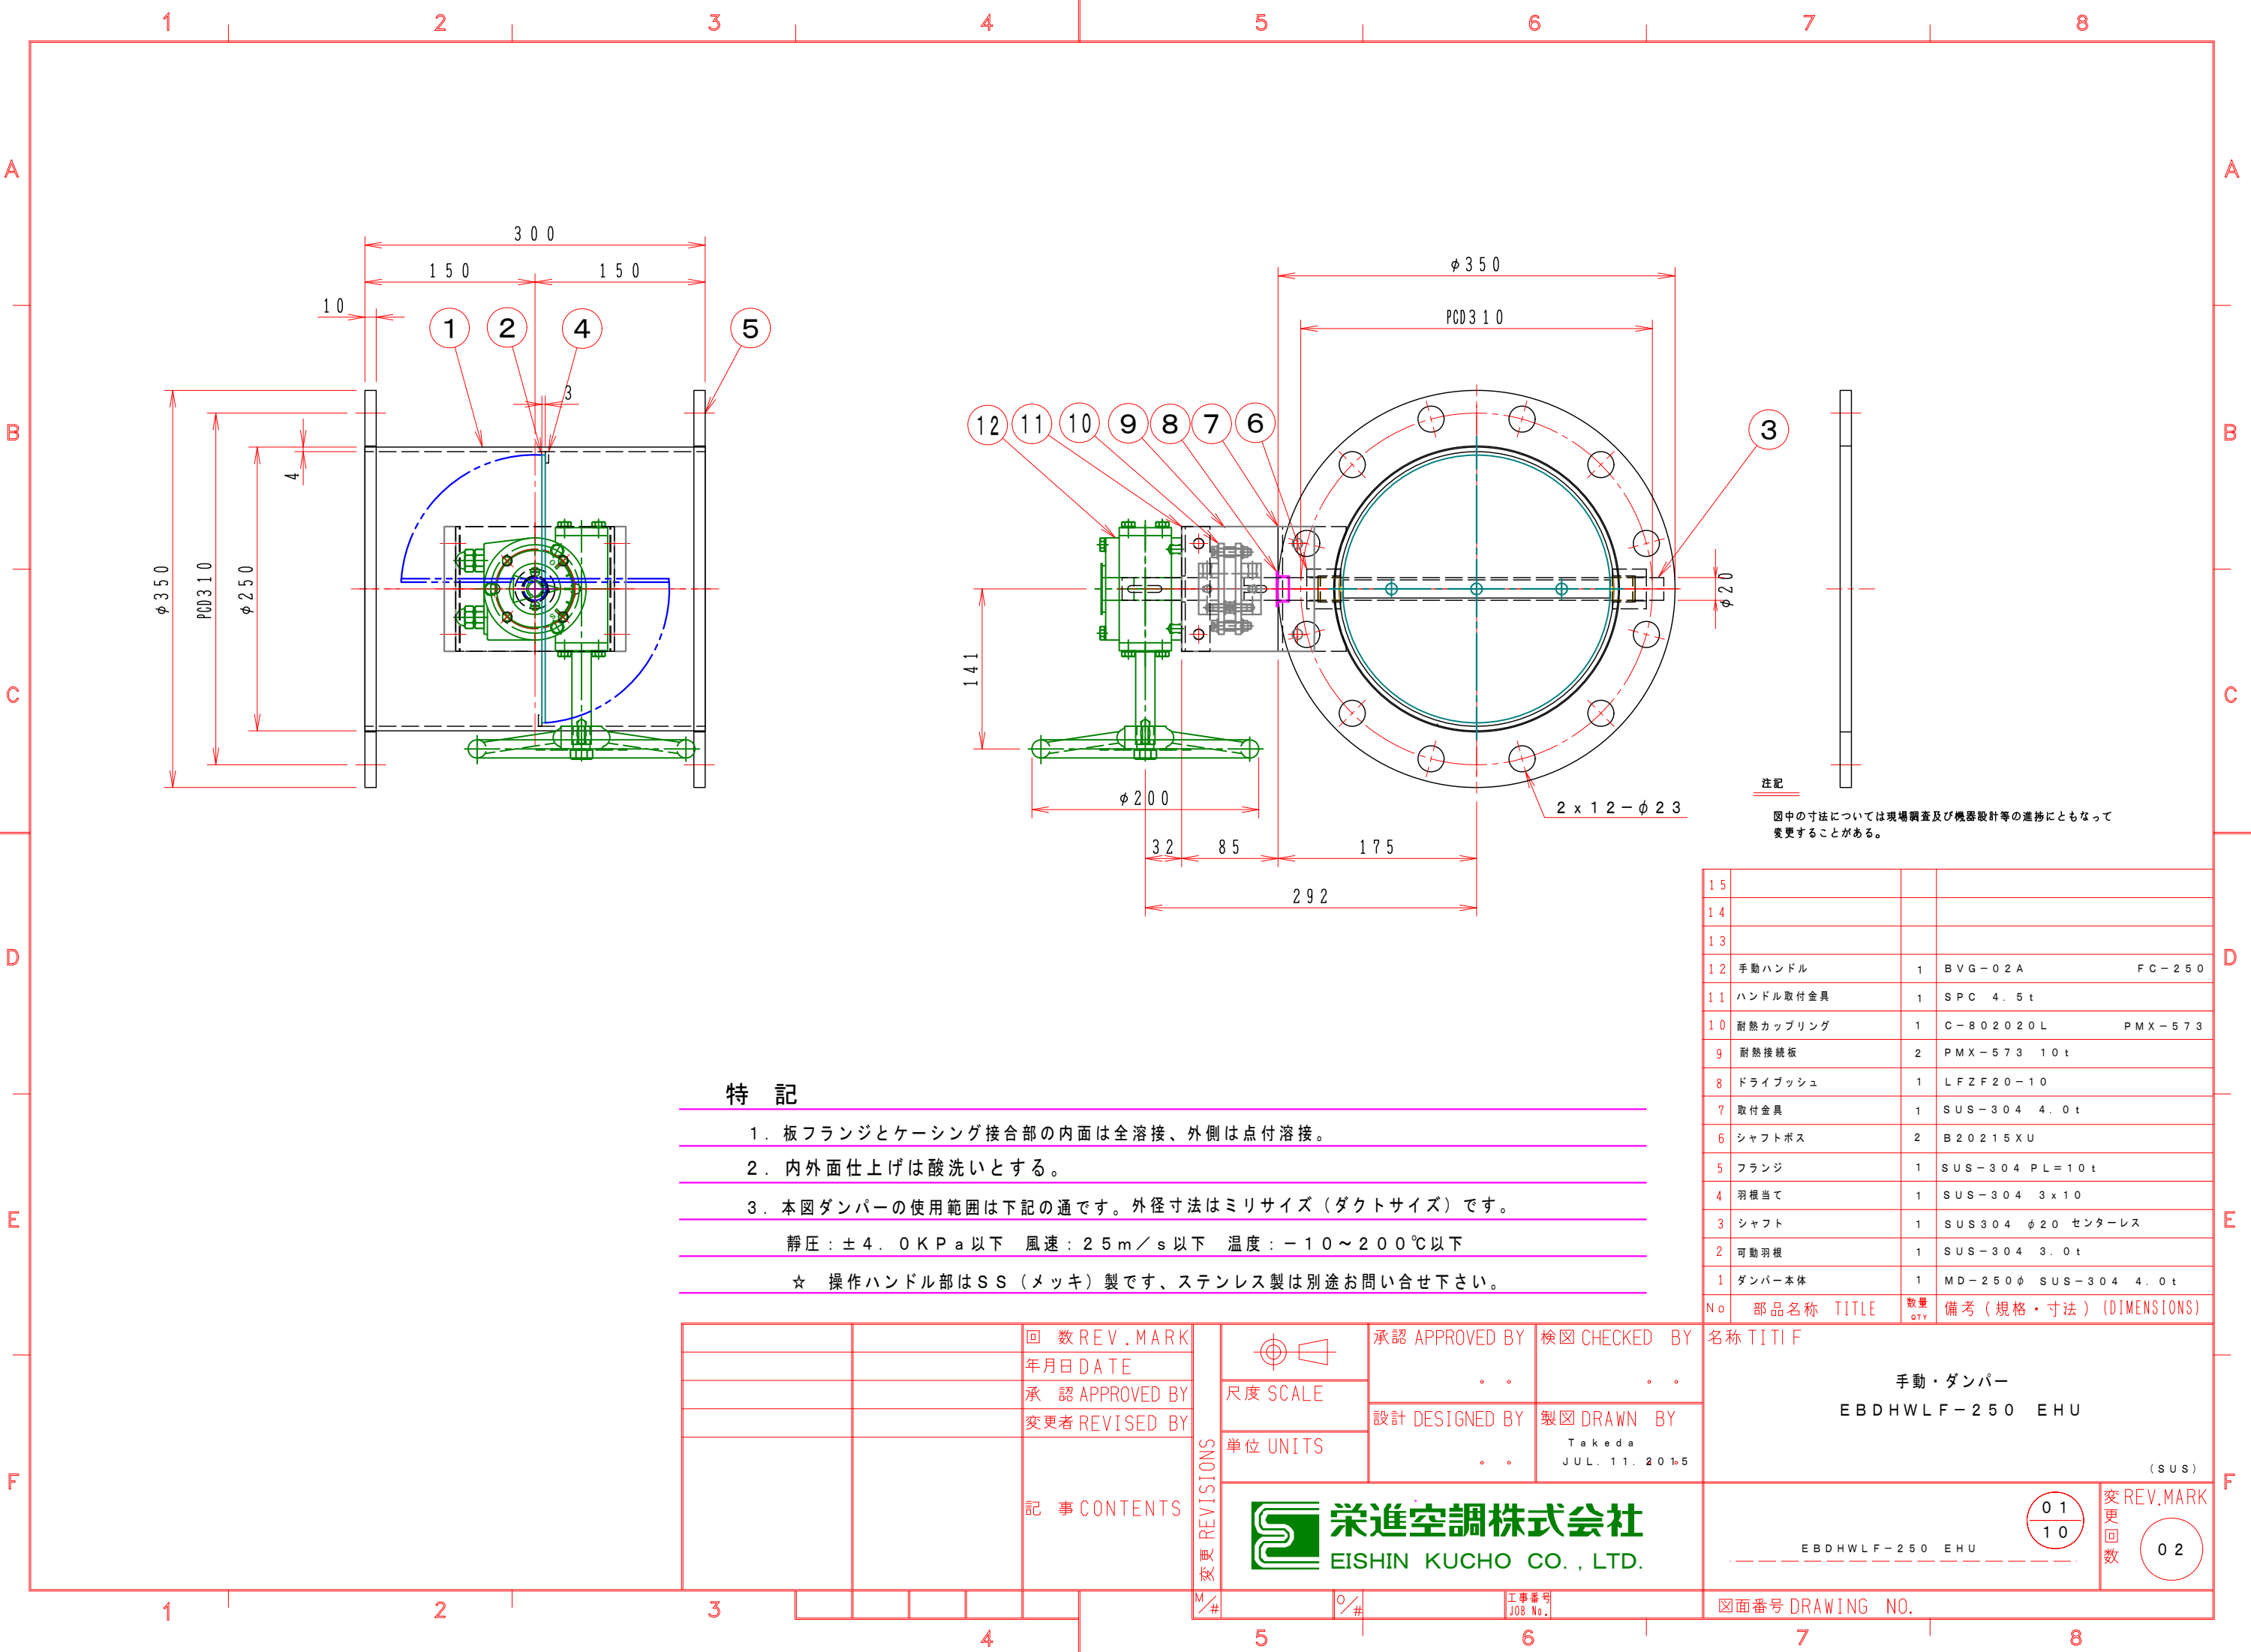

注記
図中の寸法については現場調査及び機器設計等の進捗にともなって変更することがある。

- 特 記
- 1. 板フランジとケーシング接合部の内面は全溶接、外側は点付溶接。
 - 2. 内外面仕上げは酸洗いとする。
 - 3. 本図ダンパーの使用範囲は下記の通です。外径寸法はミリサイズ（ダクトサイズ）です。
静圧：±4.0KPa以下 風速：25m/s以下 温度：-10～200℃以下
- ☆ 操作ハンドル部はSS（メッキ）製です、ステンレス製は別途お問い合わせ下さい。

15			
14			
13			
12	手動ハンドル	1	BVG-02A FC-250
11	ハンドル取付金具	1	SPC 4.5t
10	耐熱カップリング	1	C-802020L PMX-573
9	耐熱接続板	2	PMX-573 10t
8	ドライブッシュ	1	LFZF20-10
7	取付金具	1	SUS-304 4.0t
6	シャフトボス	2	B20215XU
5	フランジ	1	SUS-304 PL=10t
4	羽根当て	1	SUS-304 3x10
3	シャフト	1	SUS304 φ20 センターレス
2	可動羽根	1	SUS-304 3.0t
1	ダンパー本体	1	MD-250φ SUS-304 4.0t
No	部品名称 TITLE	数量 QTY	備考（規格・寸法）(DIMENSIONS)

		回数REV.MARK 年月日DATE		承認 APPROVED BY	検図 CHECKED BY	名称 TITIF 手動・ダンパー EBDHWLF-250 EHU (SUS)	
		承認 APPROVED BY		尺度 SCALE			
		変更者 REVISED BY		単位 UNITS	設計 DESIGNED BY		製図 DRAWN BY Takeda JUL. 11. 2015
		記事 CONTENTS	REVISIONS 変更 M/#	栄進空調株式会社 EISHIN KUCHO CO., LTD.		EBDHWLF-250 EHU 01 10 変更回数 02	
				工事番号 JOB No.	図面番号 DRAWING NO.		