


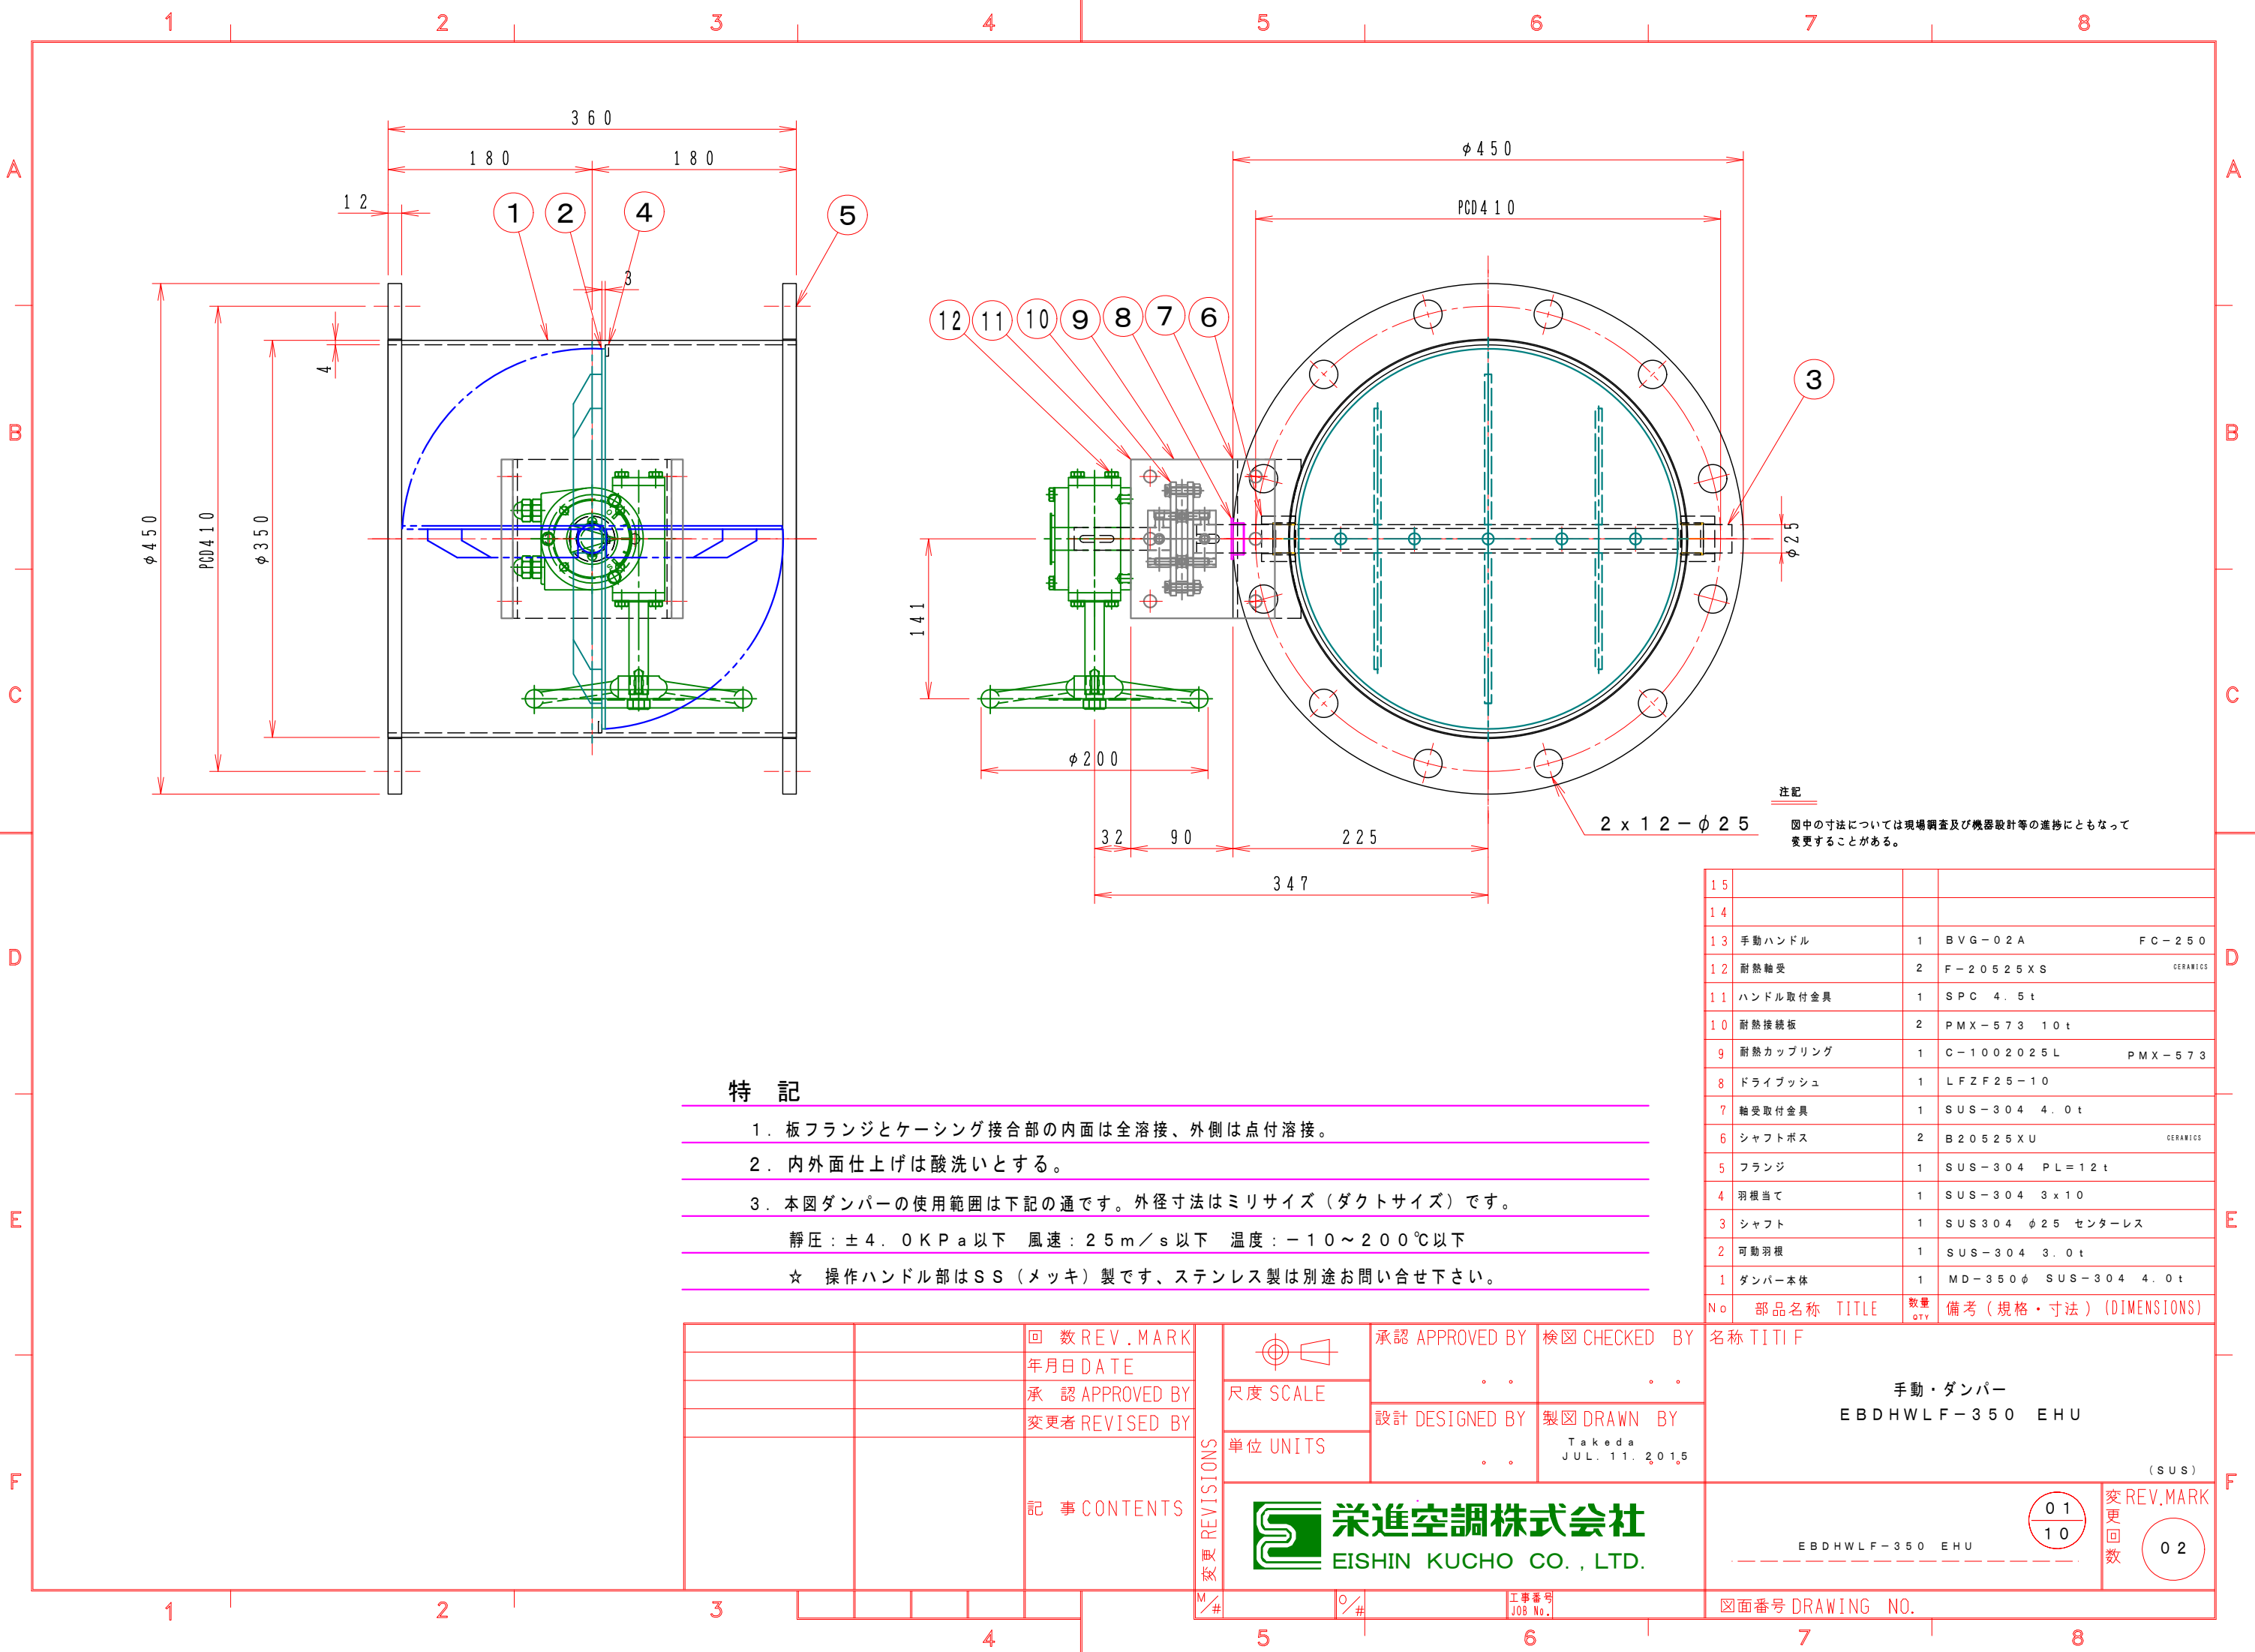

特 記

1. 板フランジとケーシング接合部の内面は全溶接、外側は点付溶接。

2. 内外面仕上げは酸洗いとする。

3. 本図ダンパーの使用範囲は下記の通です。外径寸法はミリサイズ（ダクトサイズ）です。

静圧： $\pm 4.0 \text{ KPa}$ 以下 風速： 25 m/s 以下 温度： $-10 \sim 200^\circ\text{C}$ 以下

☆ 操作ハンドル部はSS（メッキ）製です、ステンレス製は別途お問い合わせ下さい。

15			
14			
13	手動ハンドル	1	BVG-02A FC-250
12	耐熱軸受	2	F-20525XS CERAMICS
11	ハンドル取付金具	1	SPC 4.5t
10	耐熱接続板	2	PMX-573 10t
9	耐熱カップリング	1	C-1002025L PMX-573
8	ドライブッシュ	1	LFZF25-10
7	軸受取付金具	1	SUS-304 4.0t
6	シャフトボス	2	B20525XU CERAMICS
5	フランジ	1	SUS-304 PL=12t
4	羽根当て	1	SUS-304 3x10
3	シャフト	1	SUS304 $\phi 25$ センターレス
2	可動羽根	1	SUS-304 3.0t
1	ダンパー本体	1	MD-350 ϕ SUS-304 4.0t
No	部品名称	TITLE	数量 QTY備考（規格・寸法）(DIMENSIONS)

		回数 REV. MARK	承認 APPROVED BY 検図 CHECKED BY 設計 DESIGNED BY 製図 DRAWN BY Takeda JUL. 11. 2015	名称 TITIF
		年月日 DATE		
		承認 APPROVED BY		
		変更者 REVISED BY		
		記事 CONTENTS		
		変更 REVISIONS		
		単位 UNITS		
		栄進空調株式会社 EISHIN KUCHO CO., LTD.		
		数量 QTY		
		図面番号 DRAWING NO.		