


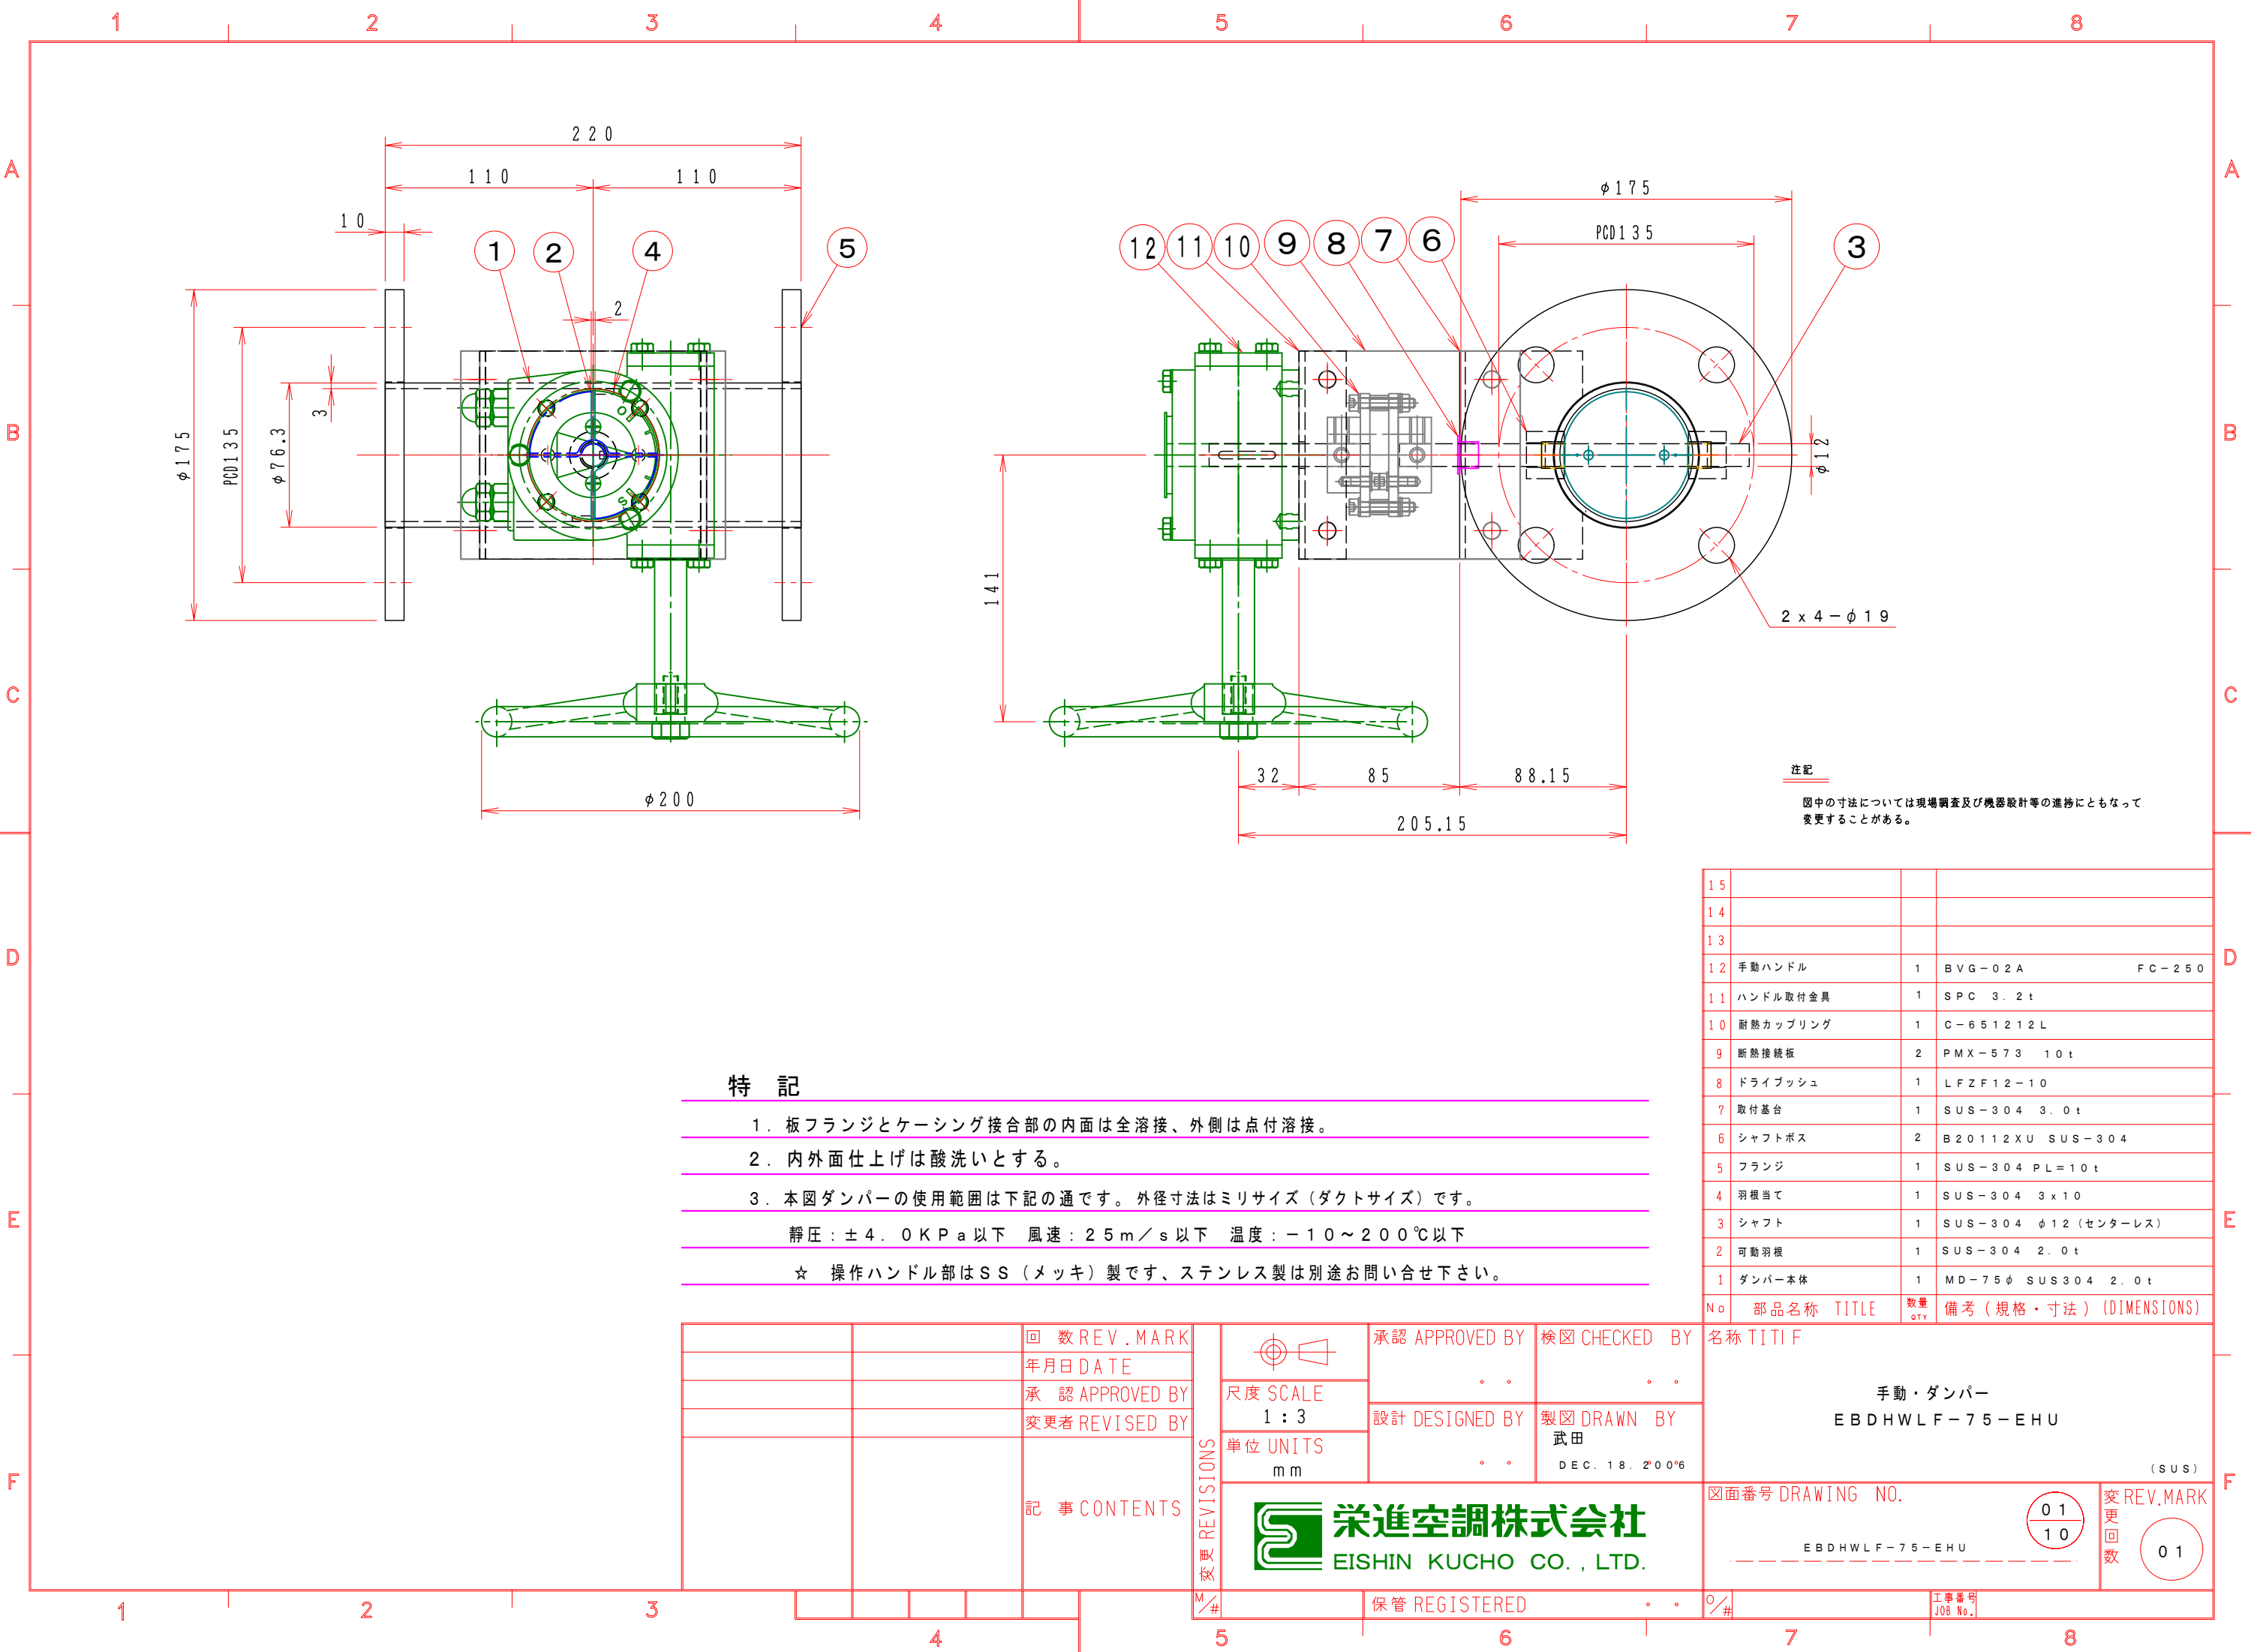

特 記

- 1. 板フランジとケーシング接合部の内面は全溶接、外側は点付溶接。
 - 2. 内外面仕上げは酸洗いとする。
 - 3. 本図ダンパーの使用範囲は下記の通です。外径寸法はミリサイズ（ダクトサイズ）です。
静圧：±4.0KPa以下 風速：25m/s以下 温度：－10～200℃以下
- ☆ 操作ハンドル部はSS（メッキ）製です、ステンレス製は別途お問い合わせ下さい。

15			
14			
13			
12	手動ハンドル	1	BVG-02A FC-250
11	ハンドル取付金具	1	SPC 3.2t
10	耐熱カップリング	1	C-651212L
9	断熱接続板	2	PMX-573 10t
8	ドライブッシュ	1	LFZF12-10
7	取付基台	1	SUS-304 3.0t
6	シャフトボス	2	B20112XU SUS-304
5	フランジ	1	SUS-304 PL=10t
4	羽根当て	1	SUS-304 3x10
3	シャフト	1	SUS-304 φ12（センターレス）
2	可動羽根	1	SUS-304 2.0t
1	ダンパー本体	1	MD-75φ SUS304 2.0t
No	部品名称 TITLE	数量 QTY	備考（規格・寸法）(DIMENSIONS)

		回数REV.MARK 年月日DATE		承認 APPROVED BY	検図 CHECKED BY	名称 TITIF
		承認 APPROVED BY 変更者 REVISED BY		尺度 SCALE 1:3	設計 DESIGNED BY	
		記事 CONTENTS	単位 UNITS mm		DEC. 18. 2006	(SUS)
			変更 REVISIONS M/#		栄進空調株式会社 EISHIN KUCHO CO., LTD.	
		保管 REGISTERED				図面番号 DRAWING NO.
						工事番号 JOB No.