


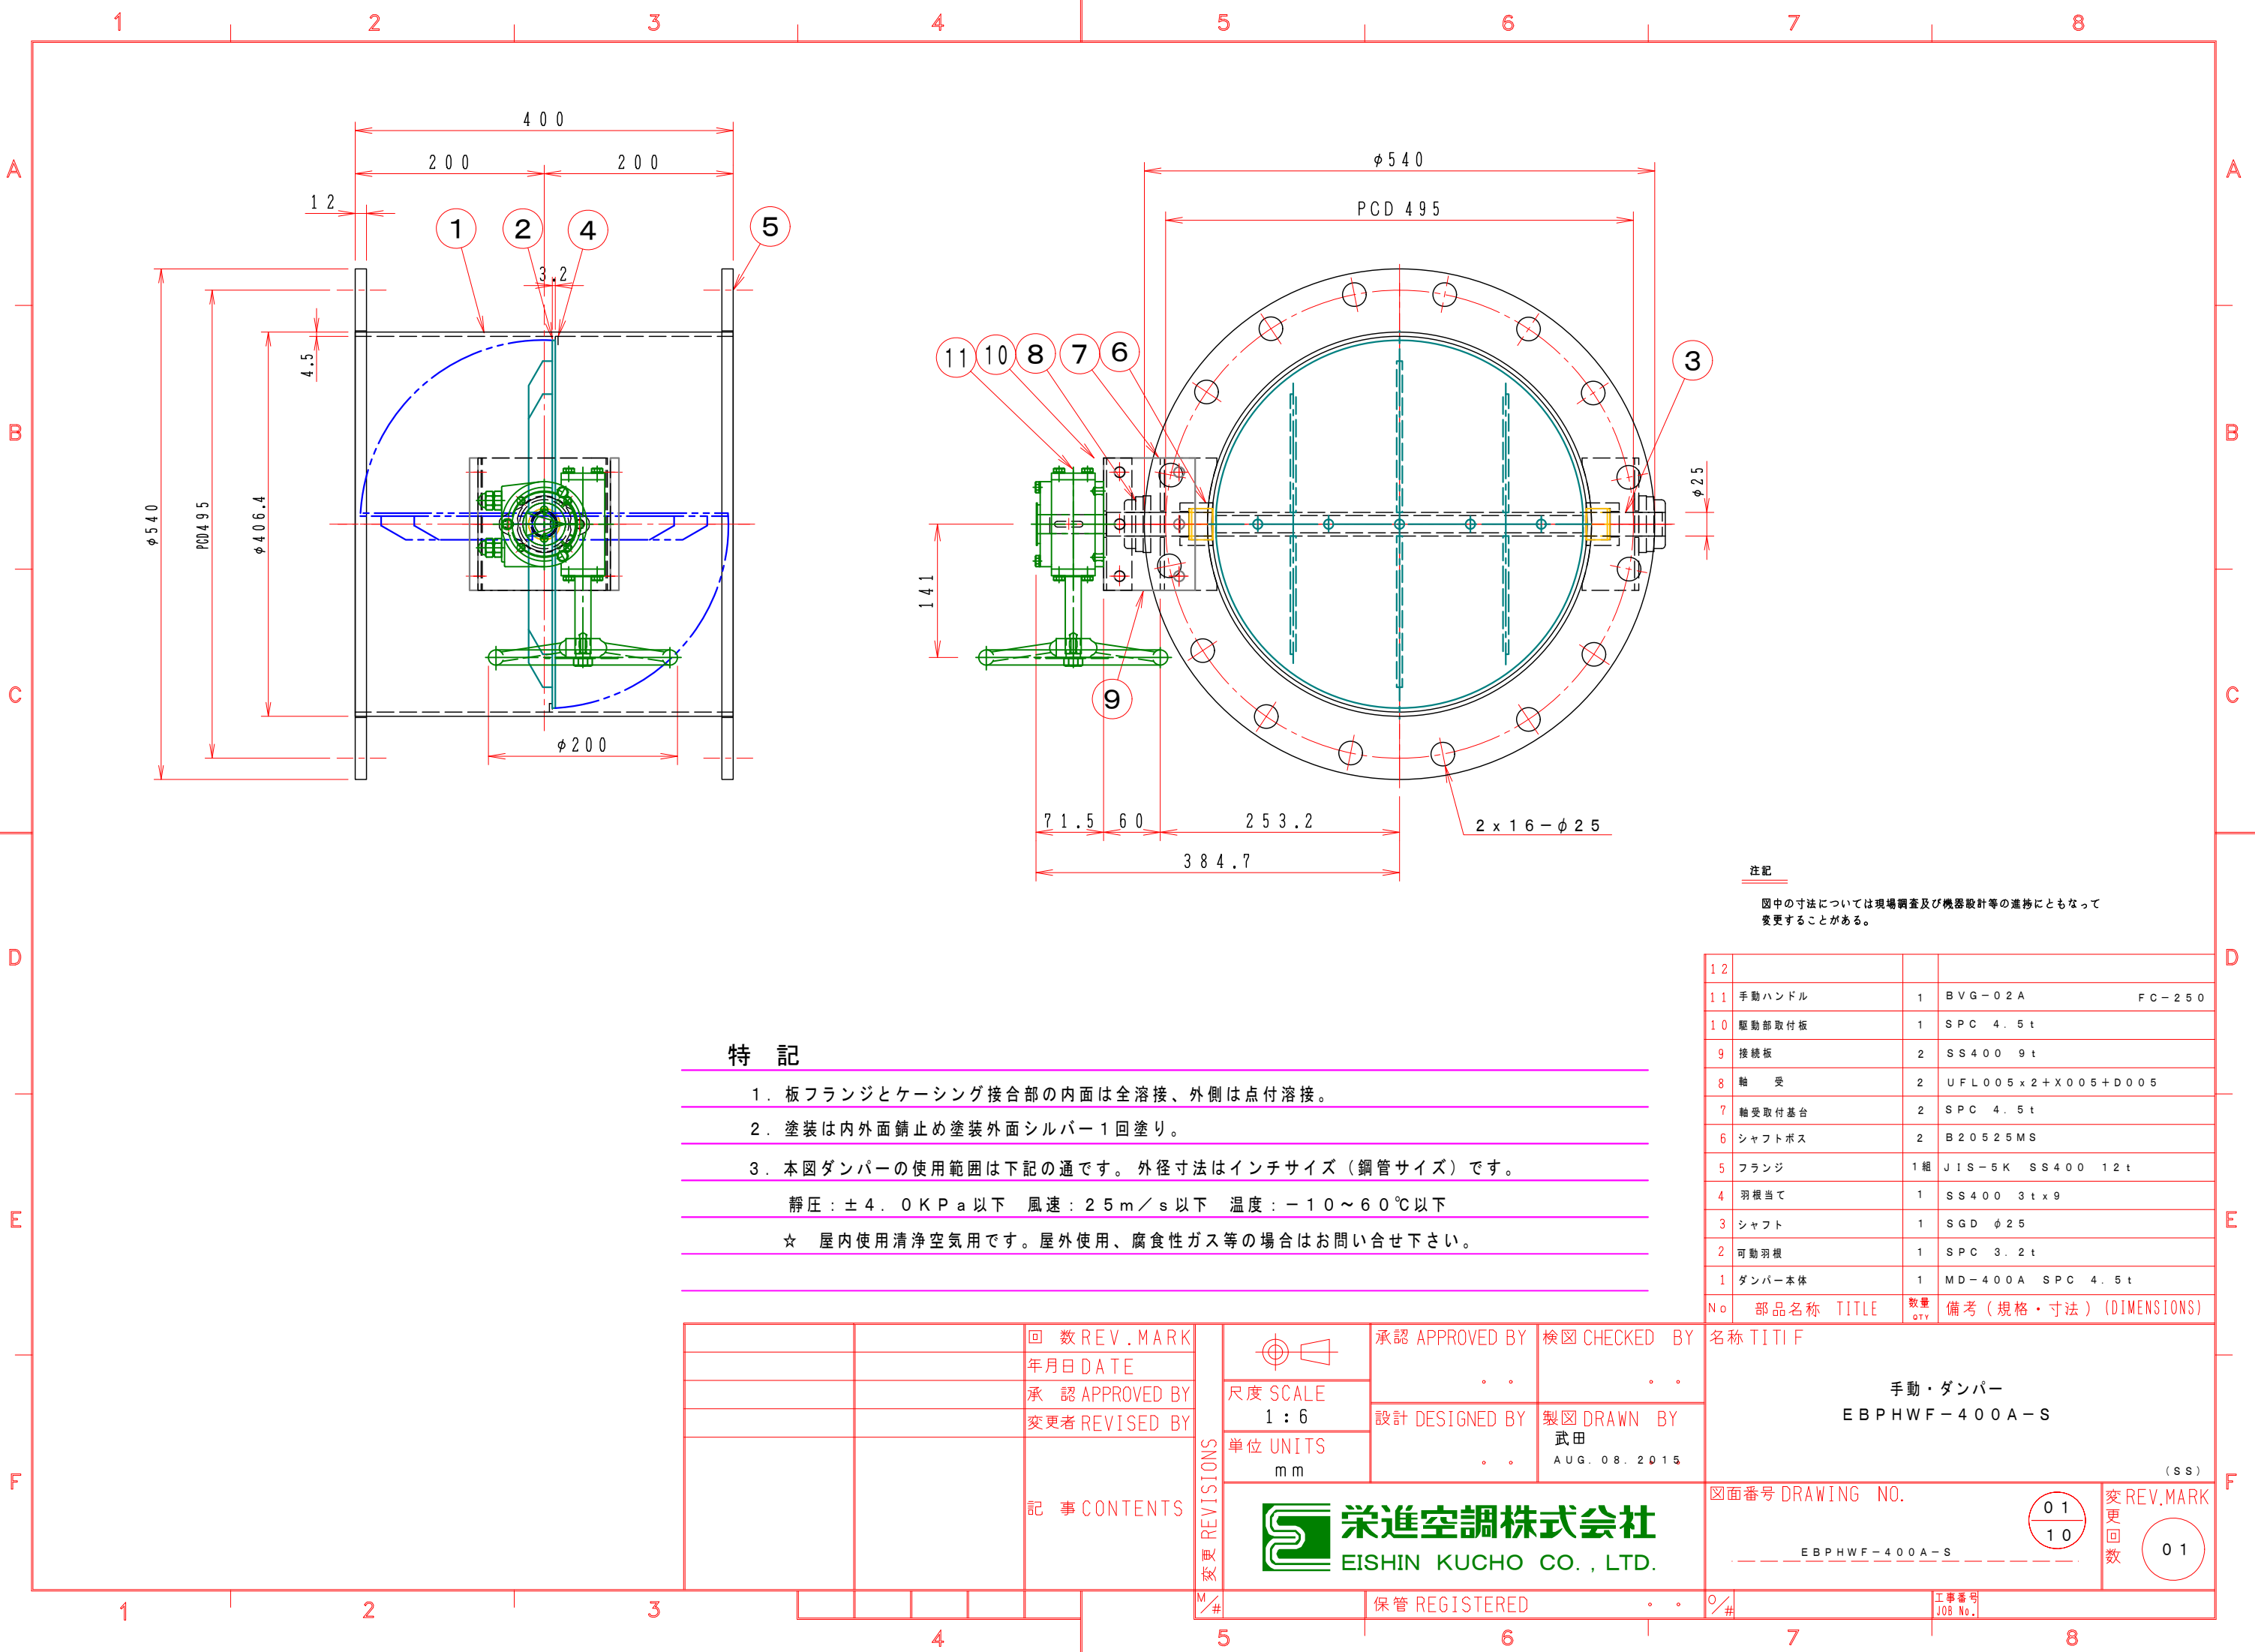

特 記

- 1. 板フランジとケーシング接合部の内面は全溶接、外側は点付溶接。
- 2. 塗装は内外面錆止め塗装外面シルバー 1 回塗り。
- 3. 本図ダンパーの使用範囲は下記の通です。 外径寸法はインチサイズ（鋼管サイズ）です。
静圧：± 4. 0 K P a 以下 風速：2 5 m / s 以下 温度：－ 1 0 ～ 6 0 ℃ 以下
☆ 屋内使用清浄空気用です。屋外使用、腐食性ガス等の場合はお問い合わせ下さい。

注 記			
図中の寸法については現場調査及び機器設計等の進捗にともなって変更することがある。			
1 2			
1 1	手動ハンドル	1	B V G－0 2 A F C－2 5 0
1 0	駆動部取付板	1	S P C 4. 5 t
9	接続板	2	S S 4 0 0 9 t
8	軸 受	2	U F L 0 0 5 x 2 + X 0 0 5 + D 0 0 5
7	軸受取付基台	2	S P C 4. 5 t
6	シャフトボス	2	B 2 0 5 2 5 M S
5	フランジ	1 組	J I S－5 K S S 4 0 0 1 2 t
4	羽根当て	1	S S 4 0 0 3 t x 9
3	シャフト	1	S G D φ 2 5
2	可動羽根	1	S P C 3. 2 t
1	ダンパー本体	1	M D－4 0 0 A S P C 4. 5 t
No	部品名称	TITLE	数量 QTY備考（規格・寸法）(DIMENSIONS)
名称 TIT I F			
手動・ダンパー E B P H W F－4 0 0 A－S			
(S S)			
図面番号 DRAWING NO.			変 REV.MARK 更 回 数
E B P H W F－4 0 0 A－S			0 1 1 0 0 1
保管 REGISTERED		工事番号 JOB No.	

栄進空調株式会社
EISHIN KUCHO CO., LTD.