


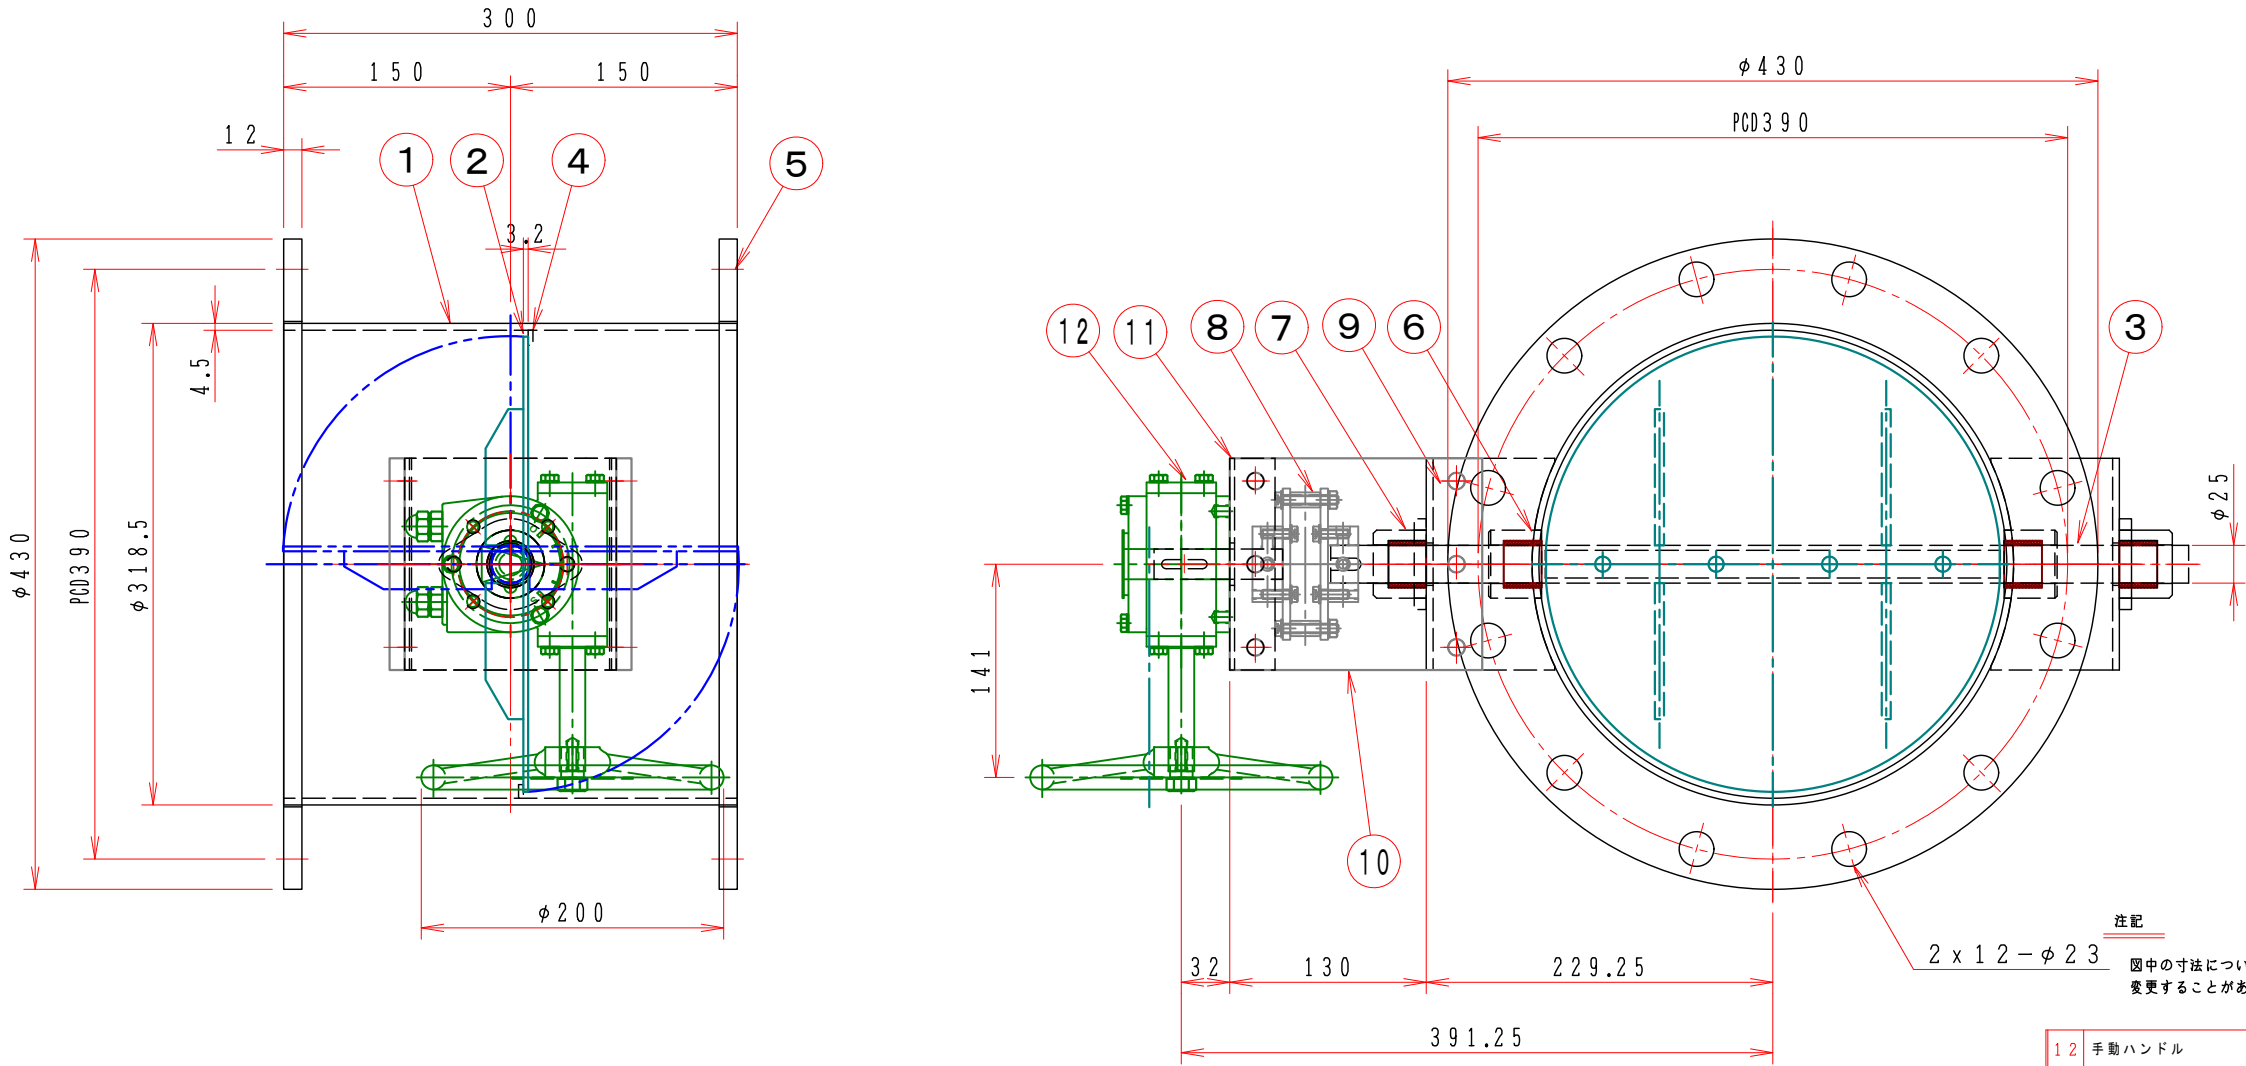

特 記

- 1. 板フランジとケーシング接合部の内面は全溶接、外側は点付溶接。
- 2. 塗装は内外面錆止め塗装外面シルバー1回塗り。
- 3. 本図ダンパーの使用範囲は下記の通です。 外径寸法はインチサイズ（鋼管サイズ）です。
静圧：±4.0KPa以下 風速：25m/s以下 温度：-10～400℃以下
- ☆ 屋内使用清浄空気用です。屋外使用、腐食性ガス等の場合はお問い合わせ下さい。

12	手動ハンドル	1	BVG-02A	FC-250
11	駆動部取付板	1	SPC 4.5t	
10	断熱接続板	1	PGX-595 10t	
9	軸受取付基台	2	SPC 4.5t	
8	耐熱カップリング	1	C-1002025H	PGX-595
7	軸受け	2	F20525CS	
6	シャフトボス	2	B20525CS	
5	フランジ	1組	JIS-5K SS400 12t	
4	羽根当て	1	SS400 3x9	
3	シャフト	1	SGD φ25	
2	可動羽根	1	SPC 3.2t	
1	ダンパー本体	1	MD-300A SPC 4.5t	
No	部品名称	TITLE	数量 QTY	備考（規格・寸法）(DIMENSIONS)

		回数REV.MARK	承認 APPROVED BY 年月日 DATE	承認 APPROVED BY 変更者 REVISED BY	REVISIONS 変更 M/#		尺度 SCALE	承認 APPROVED BY .	検図 CHECKED BY .	名称 TITIF 手動・ダンパー EBPHWF-300A-SHS 耐熱400℃（SS）		
		承認 APPROVED BY					設計 DESIGNED BY	製図 DRAWN BY				
		変更者 REVISED BY					単位 UNITS	Takeda AUG. 08. 2015				
		記事 CONTENTS					栄進空調株式会社 EISHIN KUCHO CO., LTD.					
										EBPHWF-300A-SHS	01 10	変更 回数 01
											図面番号 DRAWING NO.	