


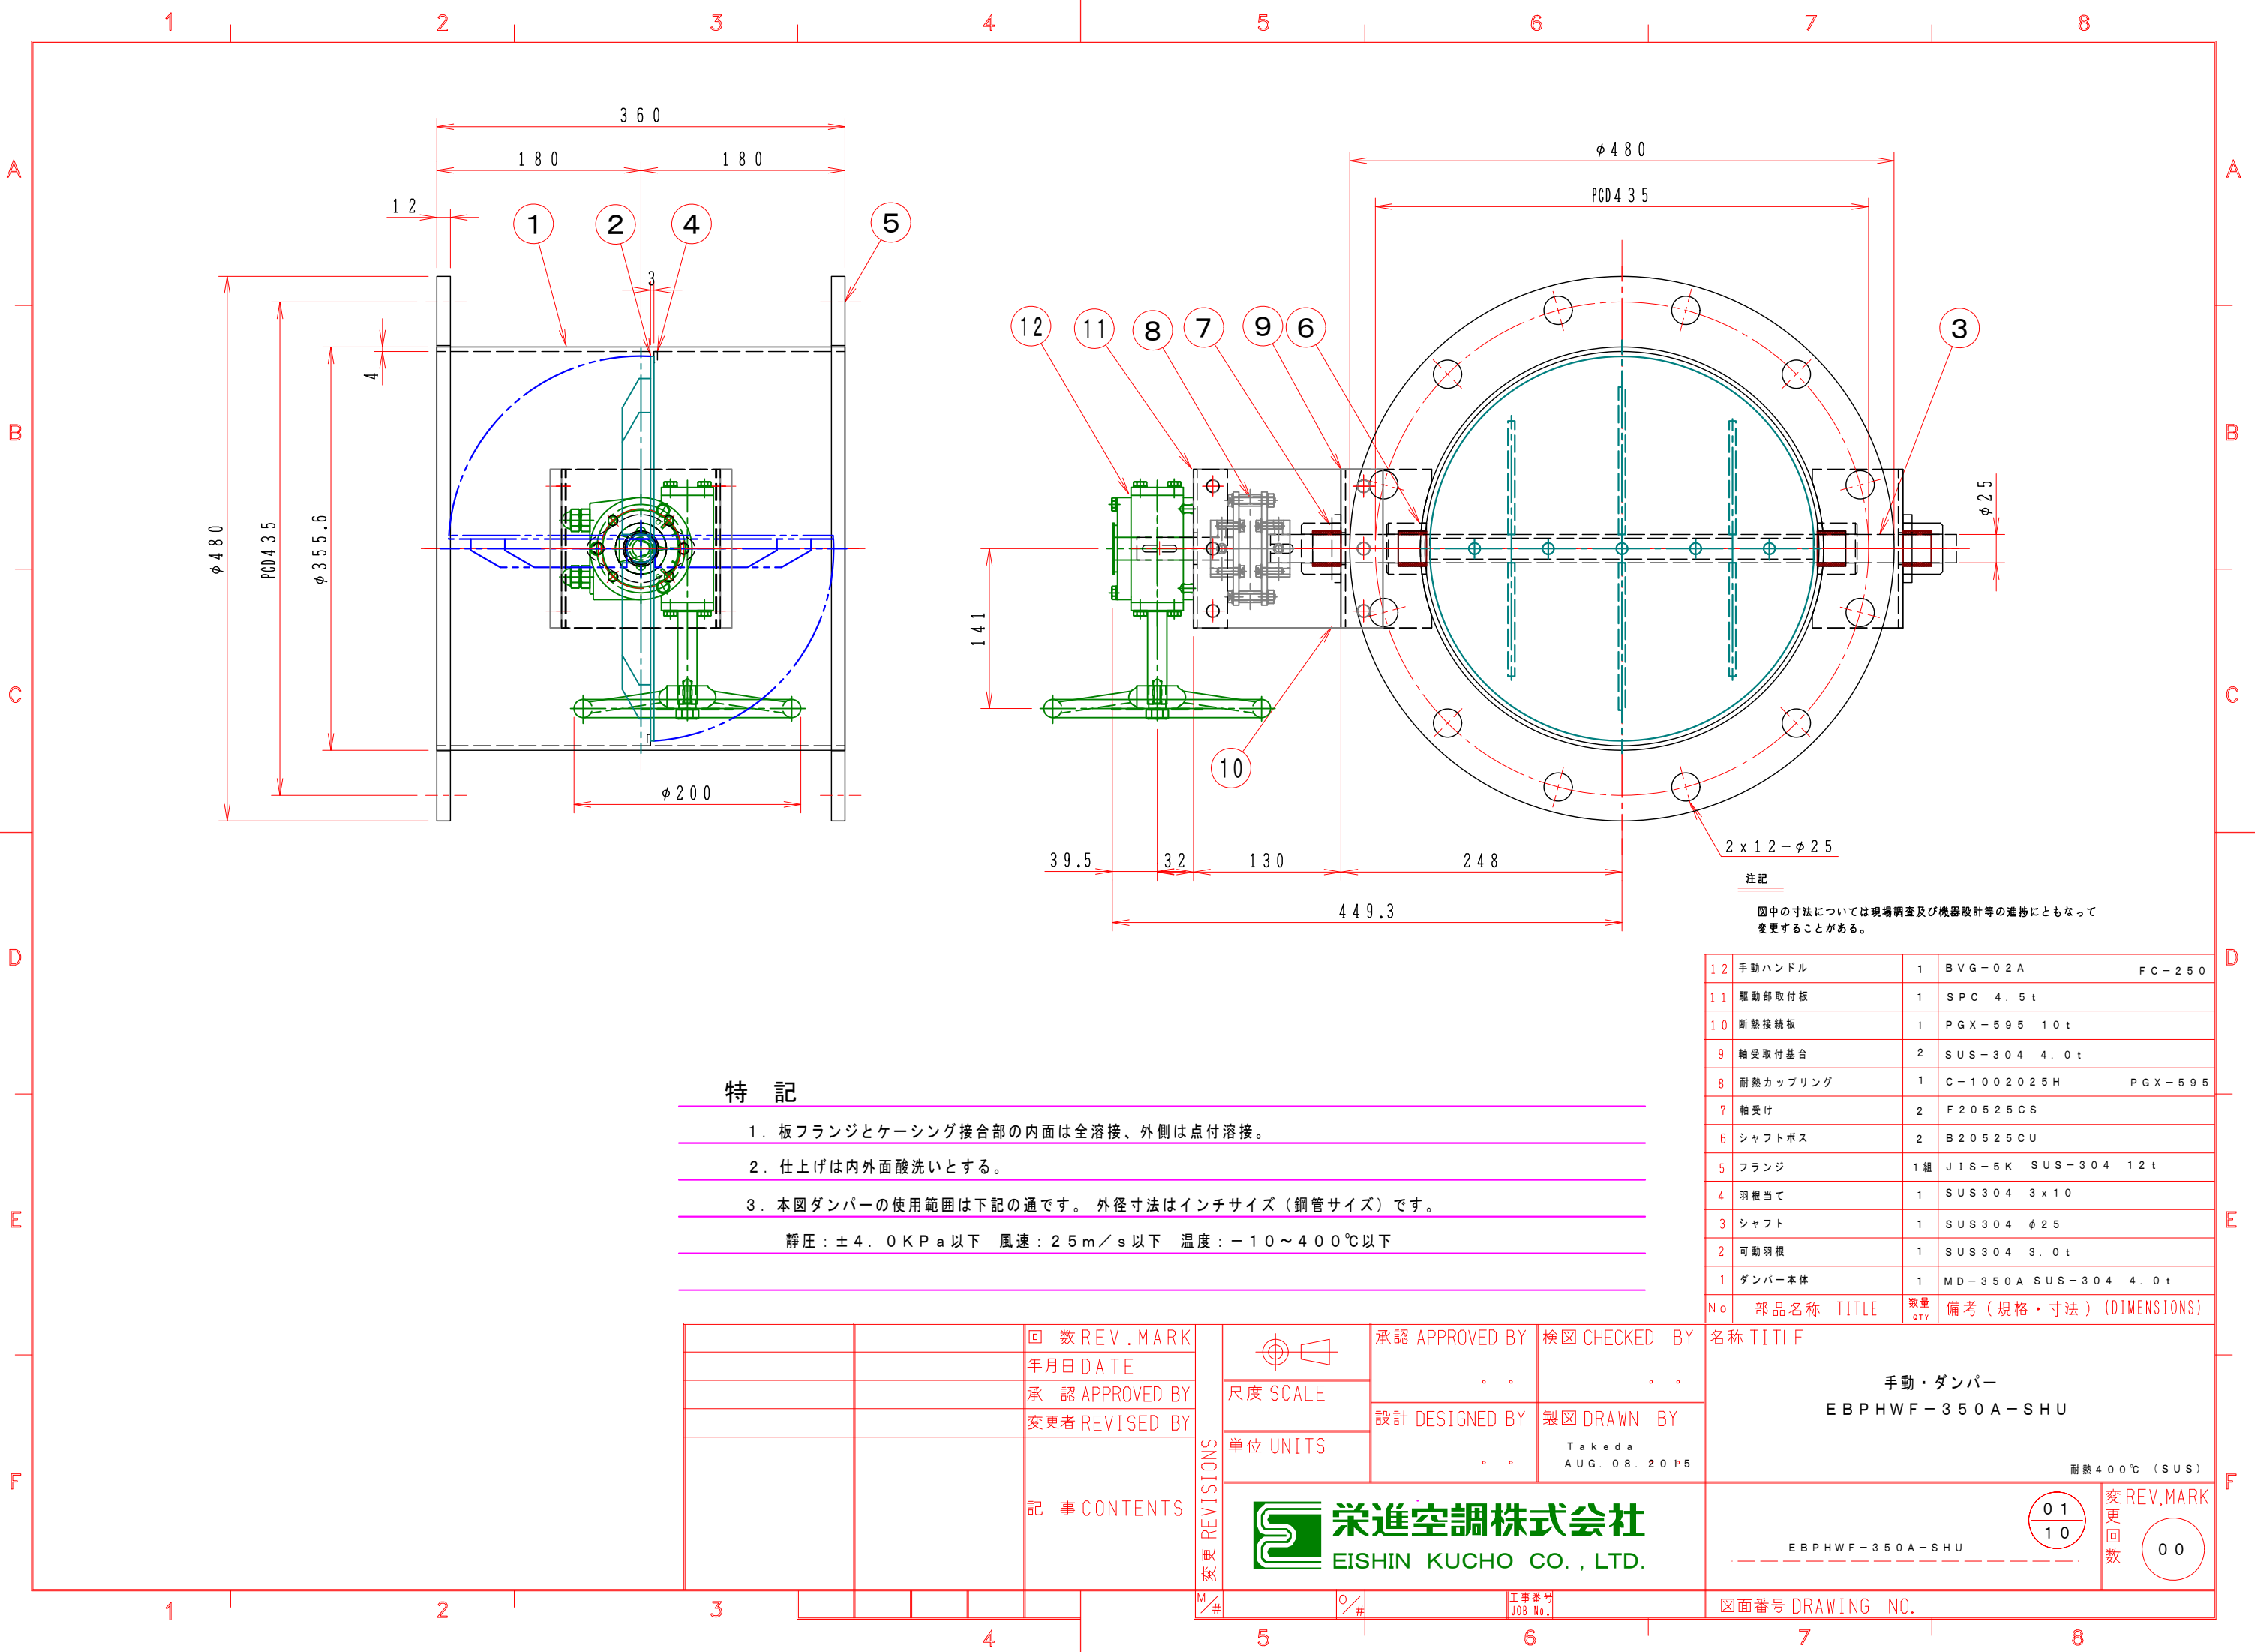

特 記

- 板フランジとケーシング接合部の内面は全溶接、外側は点付溶接。
- 仕上げは内外面酸洗いとする。
- 本図ダンパーの使用範囲は下記の通です。 外径寸法はインチサイズ（鋼管サイズ）です。
静圧：±4.0KPa以下 風速：2.5m/s以下 温度：-10～400℃以下

注 記

図中の寸法については現場調査及び機器設計等の進捗にともなって変更することがある。

12	手動ハンドル	1	BVG-02A	FC-250
11	駆動部取付板	1	SPC 4.5t	
10	断熱接続板	1	PGX-595 10t	
9	軸受取付基台	2	SUS-304 4.0t	
8	耐熱カップリング	1	C-1002025H	PGX-595
7	軸受け	2	F20525CS	
6	シャフトボス	2	B20525CU	
5	フランジ	1組	JIS-5K SUS-304 12t	
4	羽根当て	1	SUS304 3x10	
3	シャフト	1	SUS304 $\phi 25$	
2	可動羽根	1	SUS304 3.0t	
1	ダンパー本体	1	MD-350A SUS-304 4.0t	
No.	部品名称	TITLE	数量 QTY	備考（規格・寸法）(DIMENSIONS)

		回数 REV. MARK
		年月日 DATE
		承認 APPROVED BY
		変更者 REVISED BY
		記事 CONTENTS

	承認 APPROVED BY	検図 CHECKED BY
	尺度 SCALE	設計 DESIGNED BY
	単位 UNITS	製図 DRAWN BY
栄進空調株式会社 EISHIN KUCHO CO., LTD.		Takeda AUG. 08. 2015

名称 TITIF	
手動・ダンパー EBPHWF-350A-SHU	
耐熱400℃ (SUS)	
01 10	変 REV. MARK 更 回数 00

図面番号 DRAWING NO.