


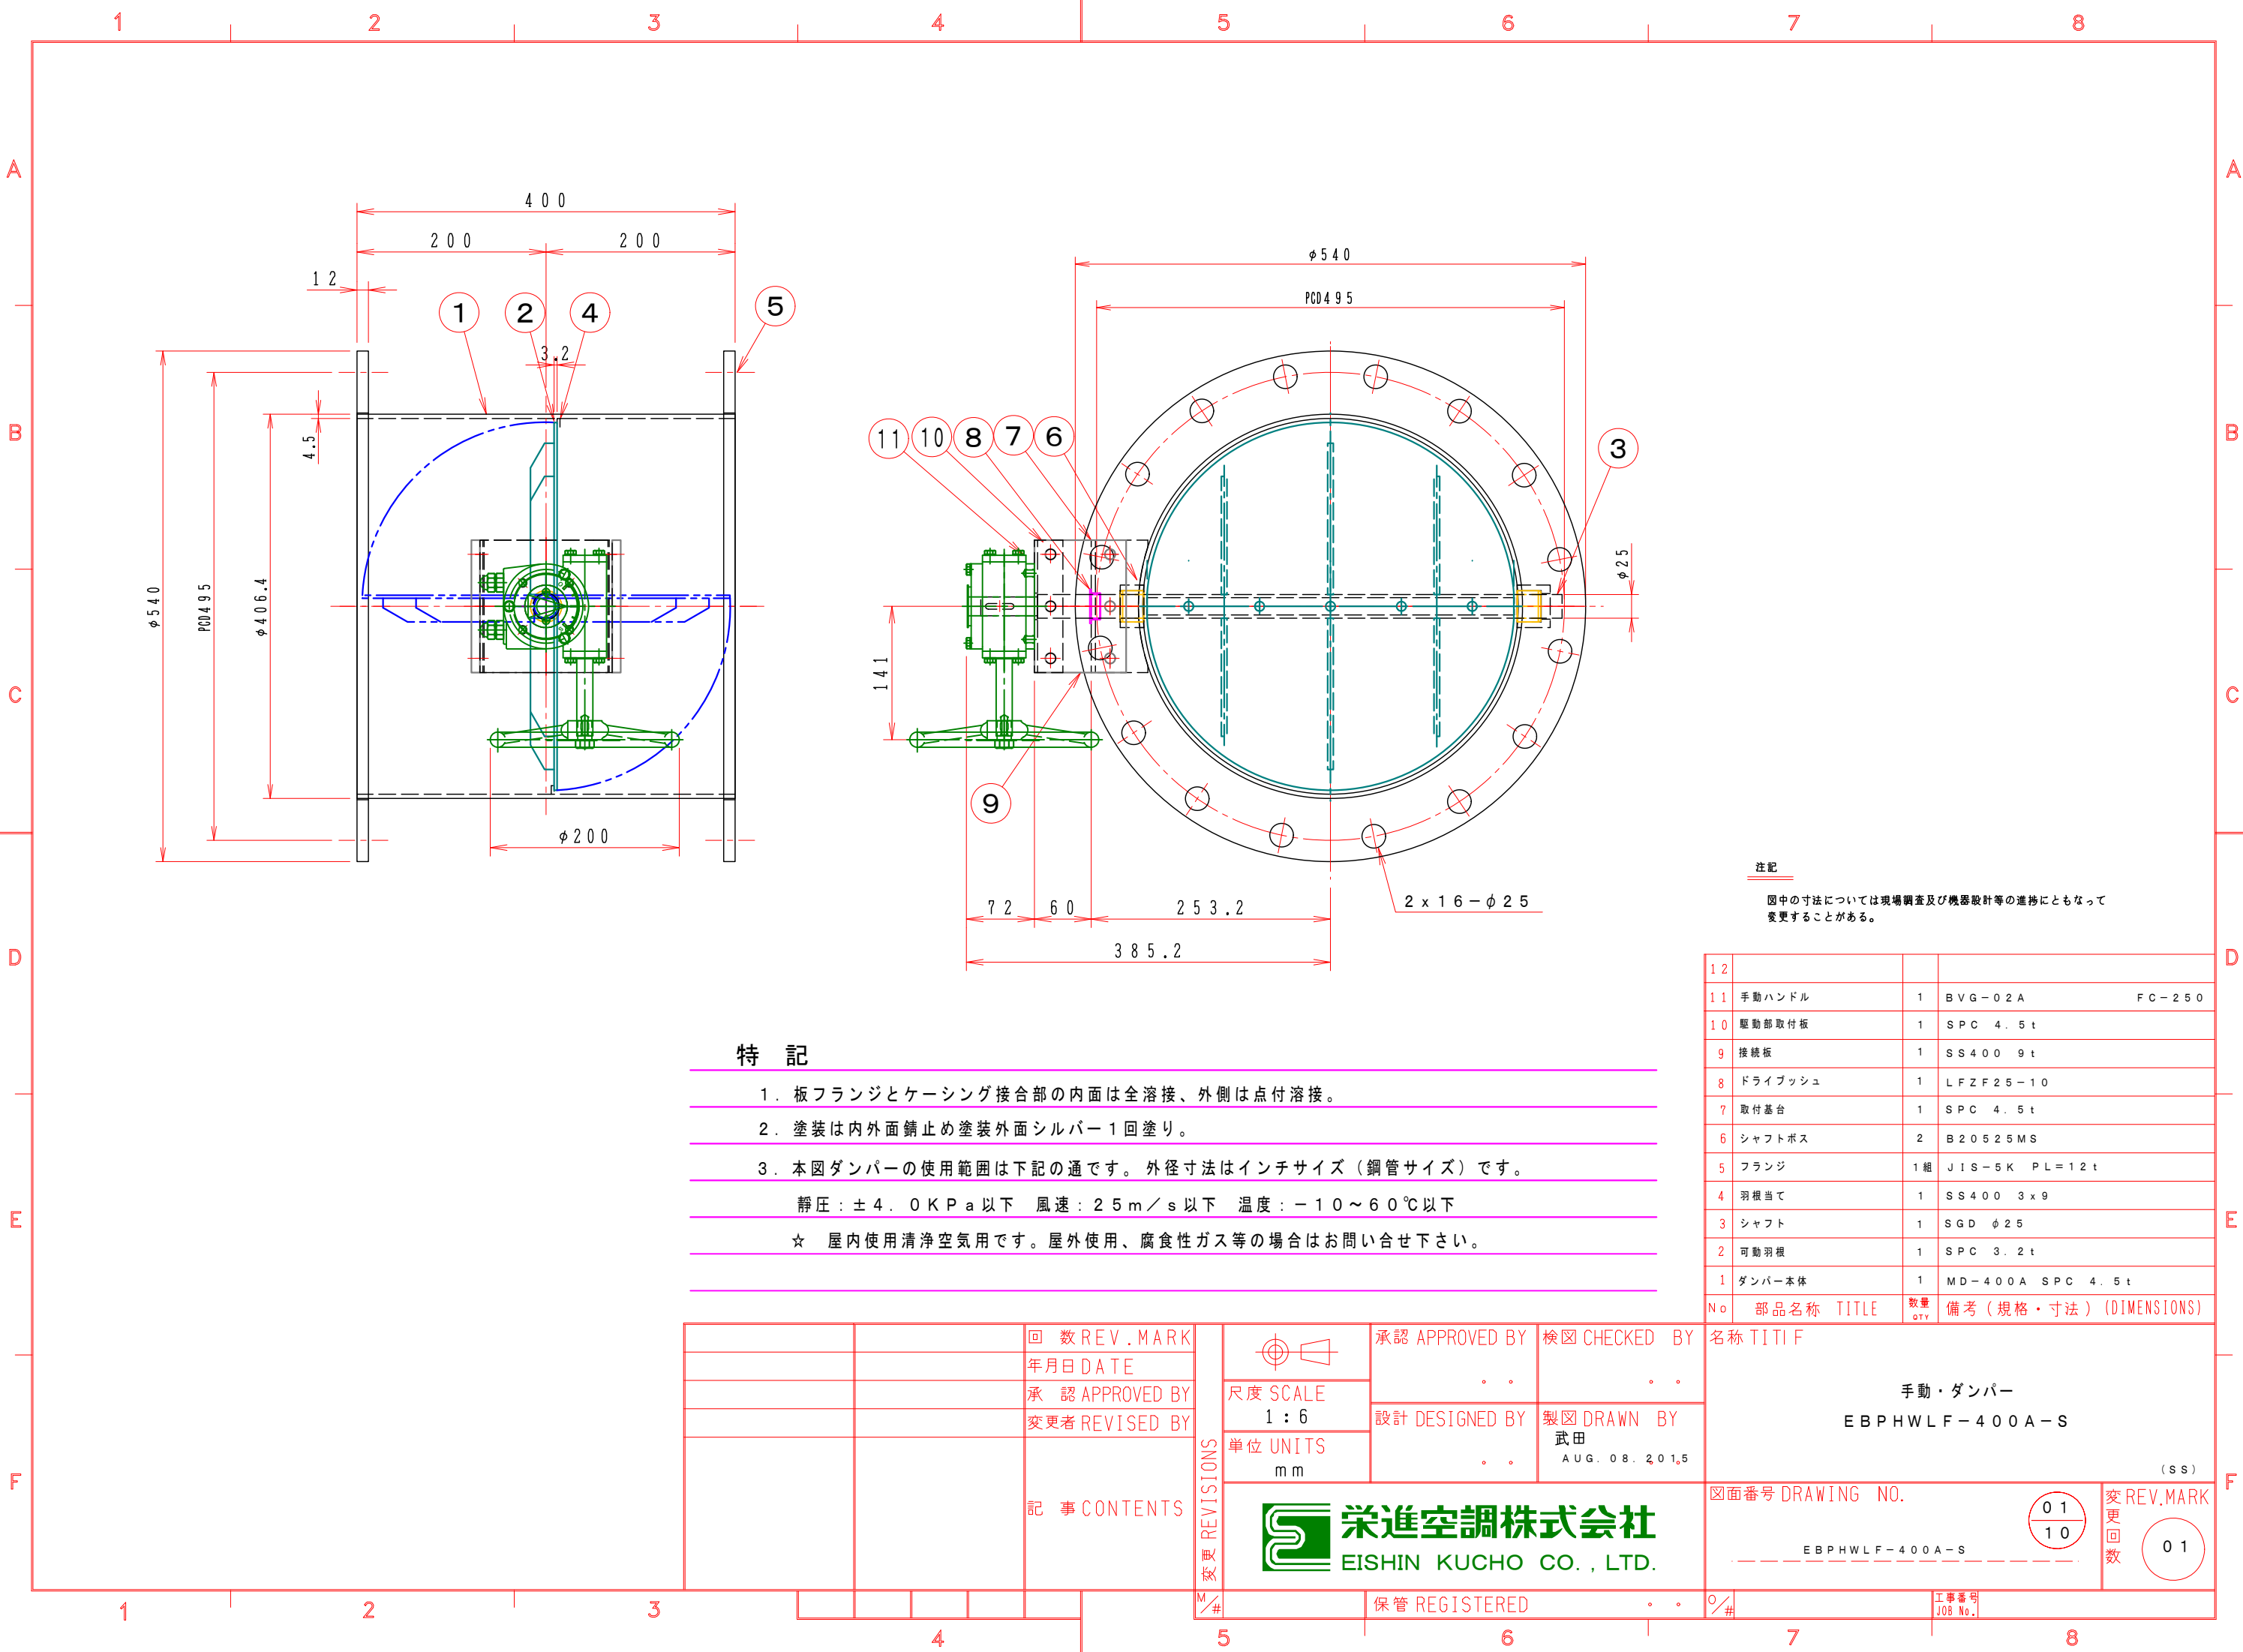

特 記

1. 板フランジとケーシング接合部の内面は全溶接、外側は点付溶接。
2. 塗装は内外面錆止め塗装外面シルバー 1 回塗り。
3. 本図ダンパーの使用範囲は下記の通です。 外径寸法はインチサイズ（鋼管サイズ）です。  
静圧：±4.0KPa 以下    風速：2.5m/s 以下    温度：－10～60℃以下  
☆ 屋内使用清浄空気用です。屋外使用、腐食性ガス等の場合はお問い合わせ下さい。

注 記  
図中の寸法については現場調査及び機器設計等の進捗にともなって変更することがある。

|    |            |        |                       |
|----|------------|--------|-----------------------|
| 12 |            |        |                       |
| 11 | 手動ハンドル     | 1      | BVG-02AFC-250         |
| 10 | 駆動部取付板     | 1      | SPC 4.5t              |
| 9  | 接続板        | 1      | SS400 9t              |
| 8  | ドライブッシュ    | 1      | LFZF25-10             |
| 7  | 取付基台       | 1      | SPC 4.5t              |
| 6  | シャフトボス     | 2      | B20525MS              |
| 5  | フランジ       | 1組     | JIS-5K PL=12t         |
| 4  | 羽根当て       | 1      | SS400 3x9             |
| 3  | シャフト       | 1      | SGD φ25               |
| 2  | 可動羽根       | 1      | SPC 3.2t              |
| 1  | ダンパー本体     | 1      | MD-400A SPC 4.5t      |
| No | 部品名称 TITLE | 数量 QTY | 備考（規格・寸法）(DIMENSIONS) |

|  |  |                                  |                     |                                    |                    |                                                       |                                    |
|--|--|----------------------------------|---------------------|------------------------------------|--------------------|-------------------------------------------------------|------------------------------------|
|  |  | 回数REV.MARK<br>年月日DATE            |                     | 承認 APPROVED BY<br>.                | 検図 CHECKED BY<br>. | 名称 TITIF<br><br>手動・ダンパー<br>EBPHWLF-400A-S<br><br>(SS) |                                    |
|  |  | 承認 APPROVED BY<br>変更者 REVISED BY |                     | 尺度 SCALE<br>1:6                    | 設計 DESIGNED BY     |                                                       | 製図 DRAWN BY<br>武田<br>AUG. 08. 2015 |
|  |  | 記事 CONTENTS                      |                     | 単位 UNITS<br>mm                     |                    |                                                       |                                    |
|  |  |                                  | 変更 REVISIONS<br>M/# | 栄進空調株式会社<br>EISHIN KUCHO CO., LTD. |                    | 図面番号 DRAWING NO.<br>EBPHWLF-400A-S                    |                                    |
|  |  |                                  |                     | 保管 REGISTERED<br>.                 | 工事番号<br>JOB No.    | 変更回数<br>01<br>10<br>01                                |                                    |