


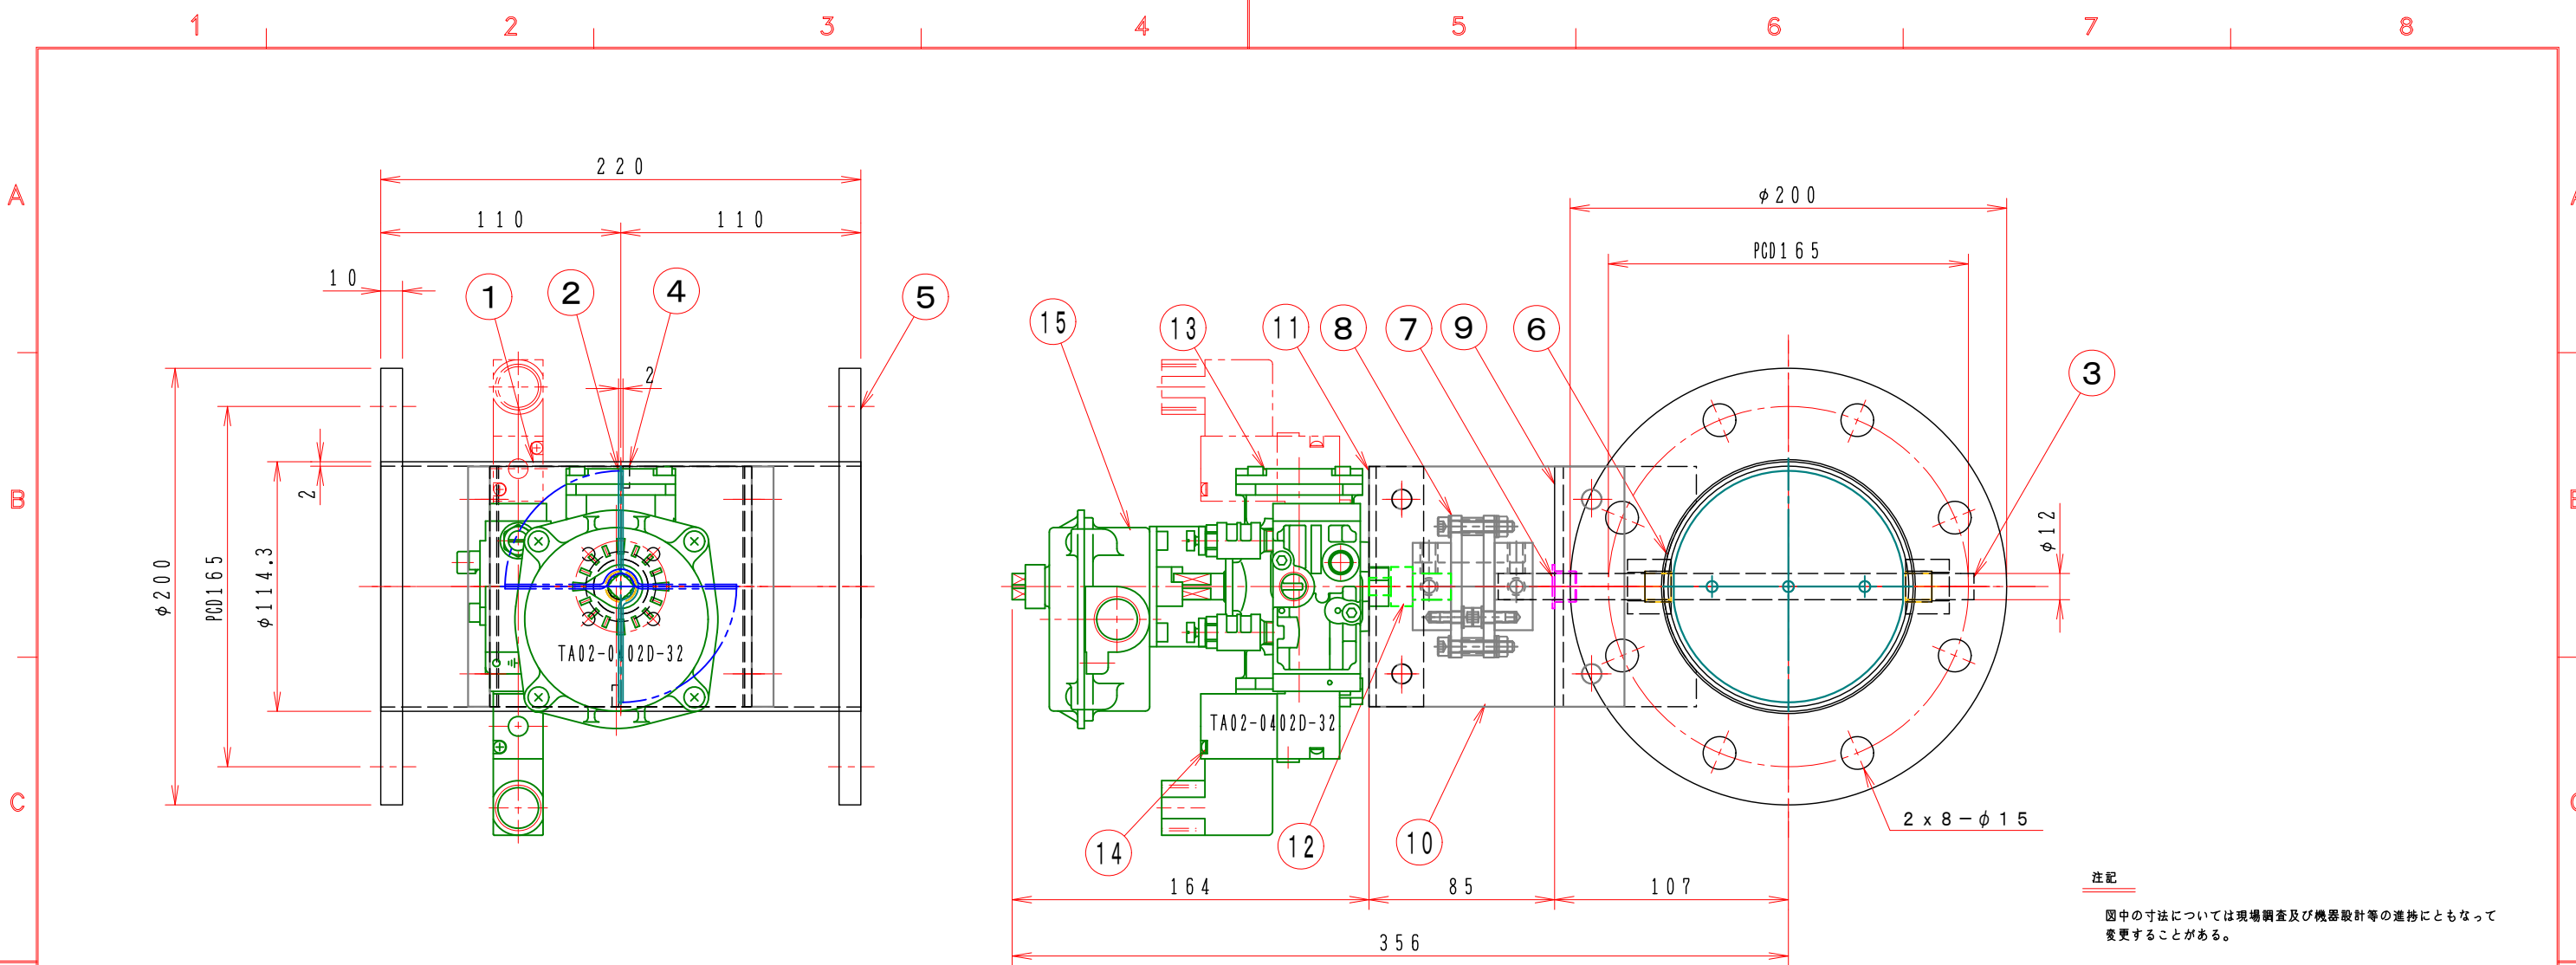


注記

図中の寸法については現場調査及び機器設計等の進捗にともなって変更することがある。

フローシート図

[TA2-0402D-□□-□□□]

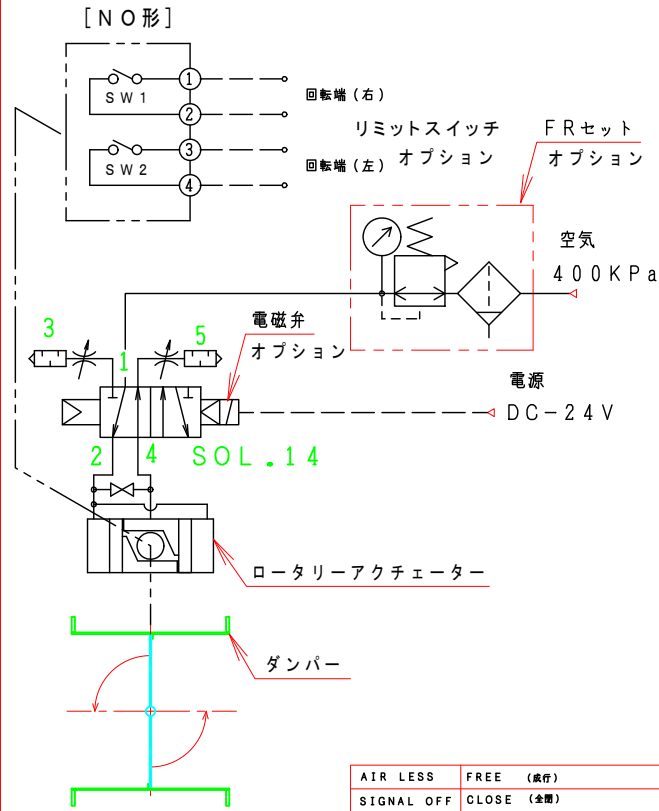

特記

- 板フランジとケーシング接合部の内面は全溶接、外側は点付溶接。
- 仕上げは内外面酸洗いとする。
- 本図ダンパーの使用範囲は下記の通です。外径寸法はインチサイズ（鋼管サイズ）です。
静圧：±2.0 KPa以下 風速：20 m/s以下 温度：-10～200℃以下
☆ ロータリーアクチュエーターは仕様により異なります、別途お問い合わせ下さい。

		回数 REV. MARK	承認 APPROVED BY		検図 CHECKED BY		名称 TITIF	
		年月日 DATE	設計 DESIGNED BY		製図 DRAWN BY		自動・ダンパー	
		承認 APPROVED BY	単位 UNITS		Takeda 2006.05.10.		EHPALF-100A-EHU	
		変更者 REVISED BY	記事 CONTENTS		栄進空調株式会社 EISHIN KUCHO CO., LTD.		耐熱 200℃ (SUS)	
			変更 REVISIONS				01 10	
			M/#		O/#		変更回数 00	
			工事番号 JOB No.		図面番号 DRAWING NO.			