


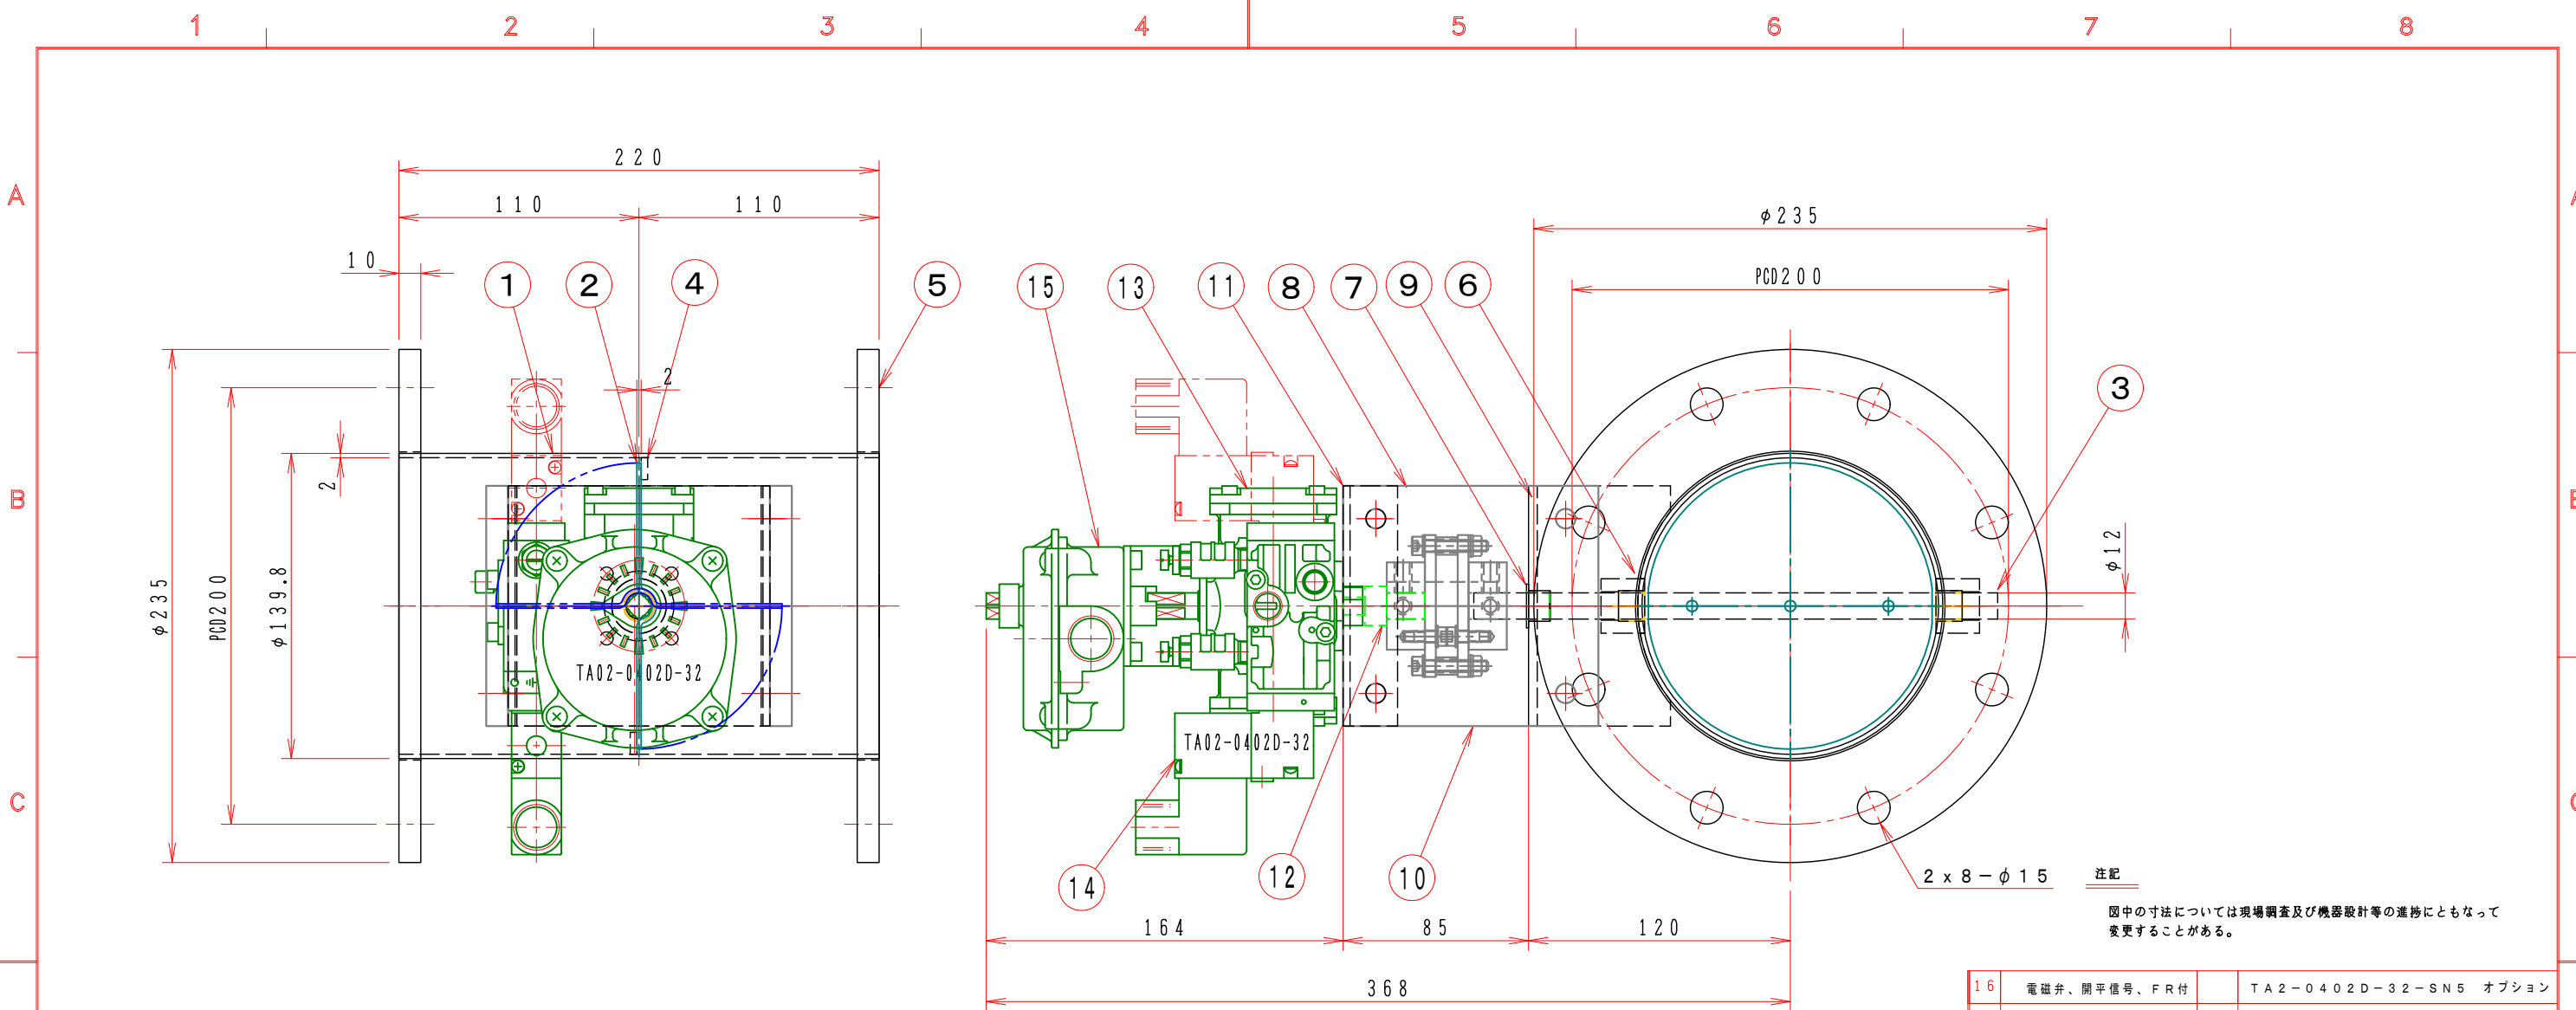


注記

図中の寸法については現場調査及び機器設計等の進捗にともなって変更することがある。

フローシート図

[TA2-0402D-□□-□□□]

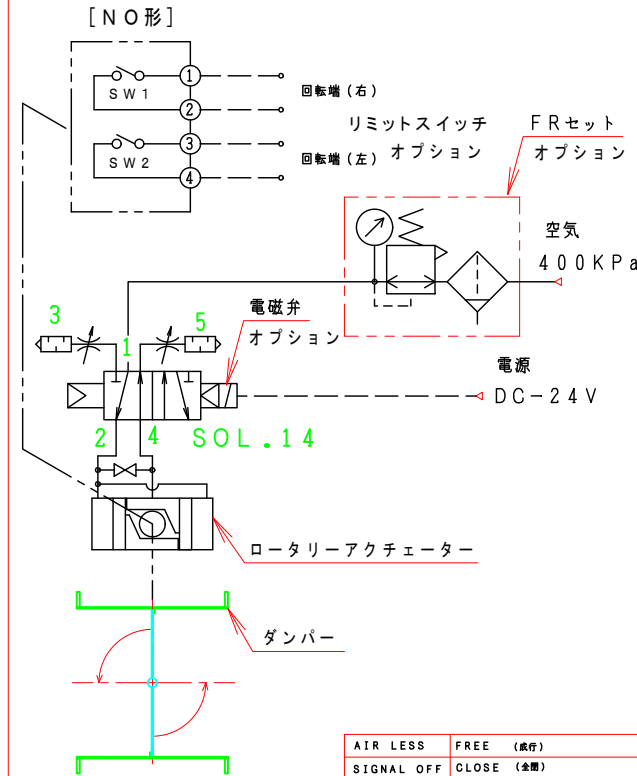

特記

- 板フランジとケーシング接合部の内面は全溶接、外側は点付溶接。
- 仕上げは内外面酸洗いとする。
- 本図ダンパーの使用範囲は下記の通です。外径寸法はインチサイズ（鋼管サイズ）です。
静圧：±2.0KPa以下 風速：20m/s以下 温度：-10~200℃以下
☆ ロータリーアクチュエーターは仕様により異なります、別途お問い合わせ下さい。

16	電磁弁、開平信号、FR付	TA2-0402D-32-SN5 オプション
15	電磁弁、開平信号付	TA2-0402D-31-SN5 オプション
14	電磁弁付	TA2-0402D-30-SN5 オプション
13	ロータリーアクチュエーター	1 TA2-0402D-00
12	アダプター	1 SS400
11	駆動部取付板	1 SPC 3.2t
10	断熱接続板	2 PMX-573 10t
9	取付基台	1 SUS-304 4.0t
8	耐熱カップリング	1 C-651212L PMX-573
7	ドライブッシュ	1 LFZF12-10
6	シャフトボス	2 B20112XU
5	フランジ	1 JIS-5K SUS304 10t
4	羽根当て	1 SUS304 3x10
3	シャフト	1 SUS304 $\phi 12$
2	可動羽根	1 SUS304 2.0t
1	ダンパー本体	1 MD-125A SUS304 2.0t
No	部品名称 TITLE	数量 QTY 備考 (規格・寸法) (DIMENSIONS)

		回数 REV. MARK	承認 APPROVED BY		検図 CHECKED BY		名称 TITIF
		年月日 DATE	設計 DESIGNED BY		製図 DRAWN BY		
		承認 APPROVED BY	単位 UNITS		Takeda 2006.05.10.		
		変更者 REVISED BY					
		記事 CONTENTS	M/#	0/#	工事番号 JOB No.		図面番号 DRAWING NO.
		栄進空調株式会社 EISHIN KUCHO CO., LTD.					自動・ダンパー EHPALF-125A-EHU
		耐熱 200℃ (SUS)					
		01 10					変更回数 01