


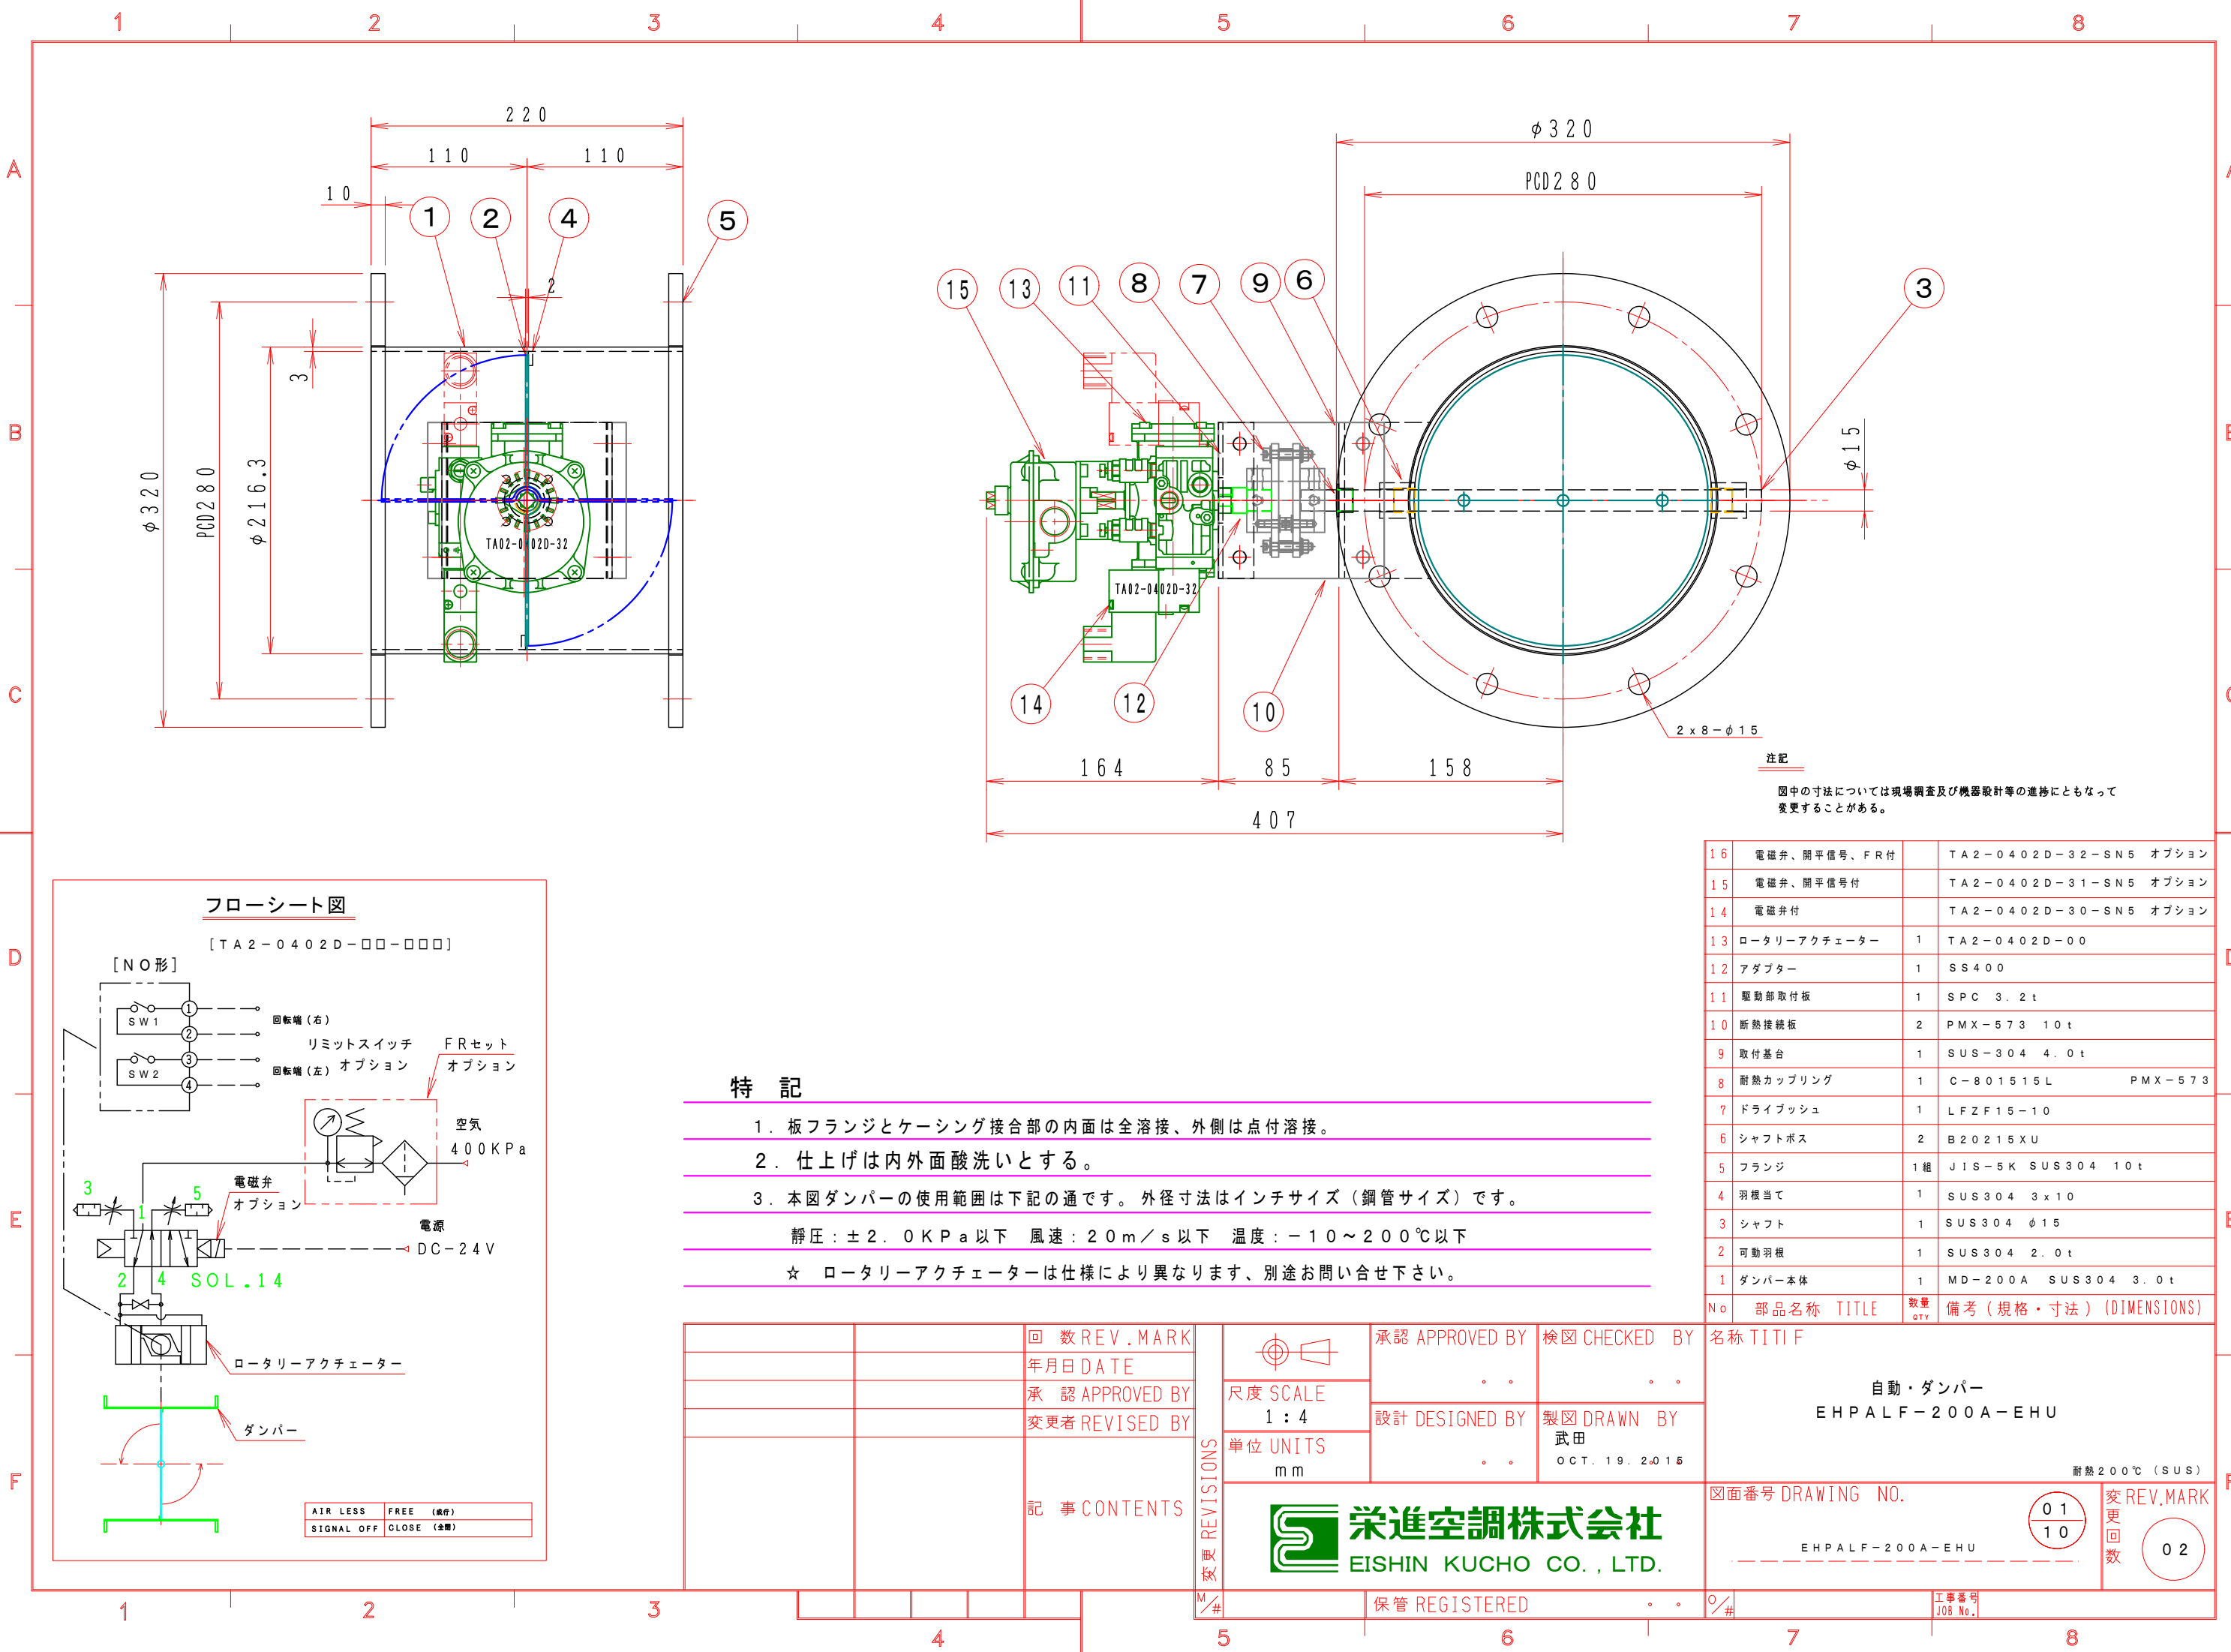

注記
図中の寸法については現場調査及び機器設計等の進捗にともなって変更することがある。

16	電磁弁、開平信号、FR付	TA2-0402D-32-SN5 オプション
15	電磁弁、開平信号付	TA2-0402D-31-SN5 オプション
14	電磁弁付	TA2-0402D-30-SN5 オプション
13	ロータリーアクチュエーター	1 TA2-0402D-00
12	アダプター	1 SS400
11	駆動部取付板	1 SPC 3.2t
10	断熱接続板	2 PMX-573 10t
9	取付基台	1 SUS-304 4.0t
8	耐熱カップリング	1 C-801515L PMX-573
7	ドライブッシュ	1 LFZF15-10
6	シャフトボス	2 B20215XU
5	フランジ	1組 JIS-5K SUS304 10t
4	羽根当て	1 SUS304 3x10
3	シャフト	1 SUS304 φ15
2	可動羽根	1 SUS304 2.0t
1	ダンパー本体	1 MD-200A SUS304 3.0t
No	部品名称 TITLE	数量 QTY 備考 (規格・寸法) (DIMENSIONS)

- 特記
- 板フランジとケーシング接合部の内面は全溶接、外側は点付溶接。
 - 仕上げは内外面酸洗いとする。
 - 本図ダンパーの使用範囲は下記の通です。外径寸法はインチサイズ（鋼管サイズ）です。
静圧：±2.0KPa以下 風速：20m/s以下 温度：-10～200℃以下
☆ ロータリーアクチュエーターは仕様により異なります、別途お問い合わせ下さい。

		回数 REV. MARK		○ □	承認 APPROVED BY		検図 CHECKED BY		名称 TITI F					
		年月日 DATE			. .		. .		自動・ダンパー EHPALF-200A-EHU					
		承認 APPROVED BY			設計 DESIGNED BY		製図 DRAWN BY							
		変更者 REVISED BY			単位 UNITS		. .		武田		OCT. 19. 2015			
				mm						耐熱 200℃ (SUS)				
		記 事 CONTENTS		変更 REVISIONS	栄進空調株式会社 EISHIN KUCHO CO., LTD.						図面番号 DRAWING NO.			
											EHPALF-200A-EHU			
											01 10			
											02			
					保管 REGISTERED		. .		工事番号 JOB No.					