



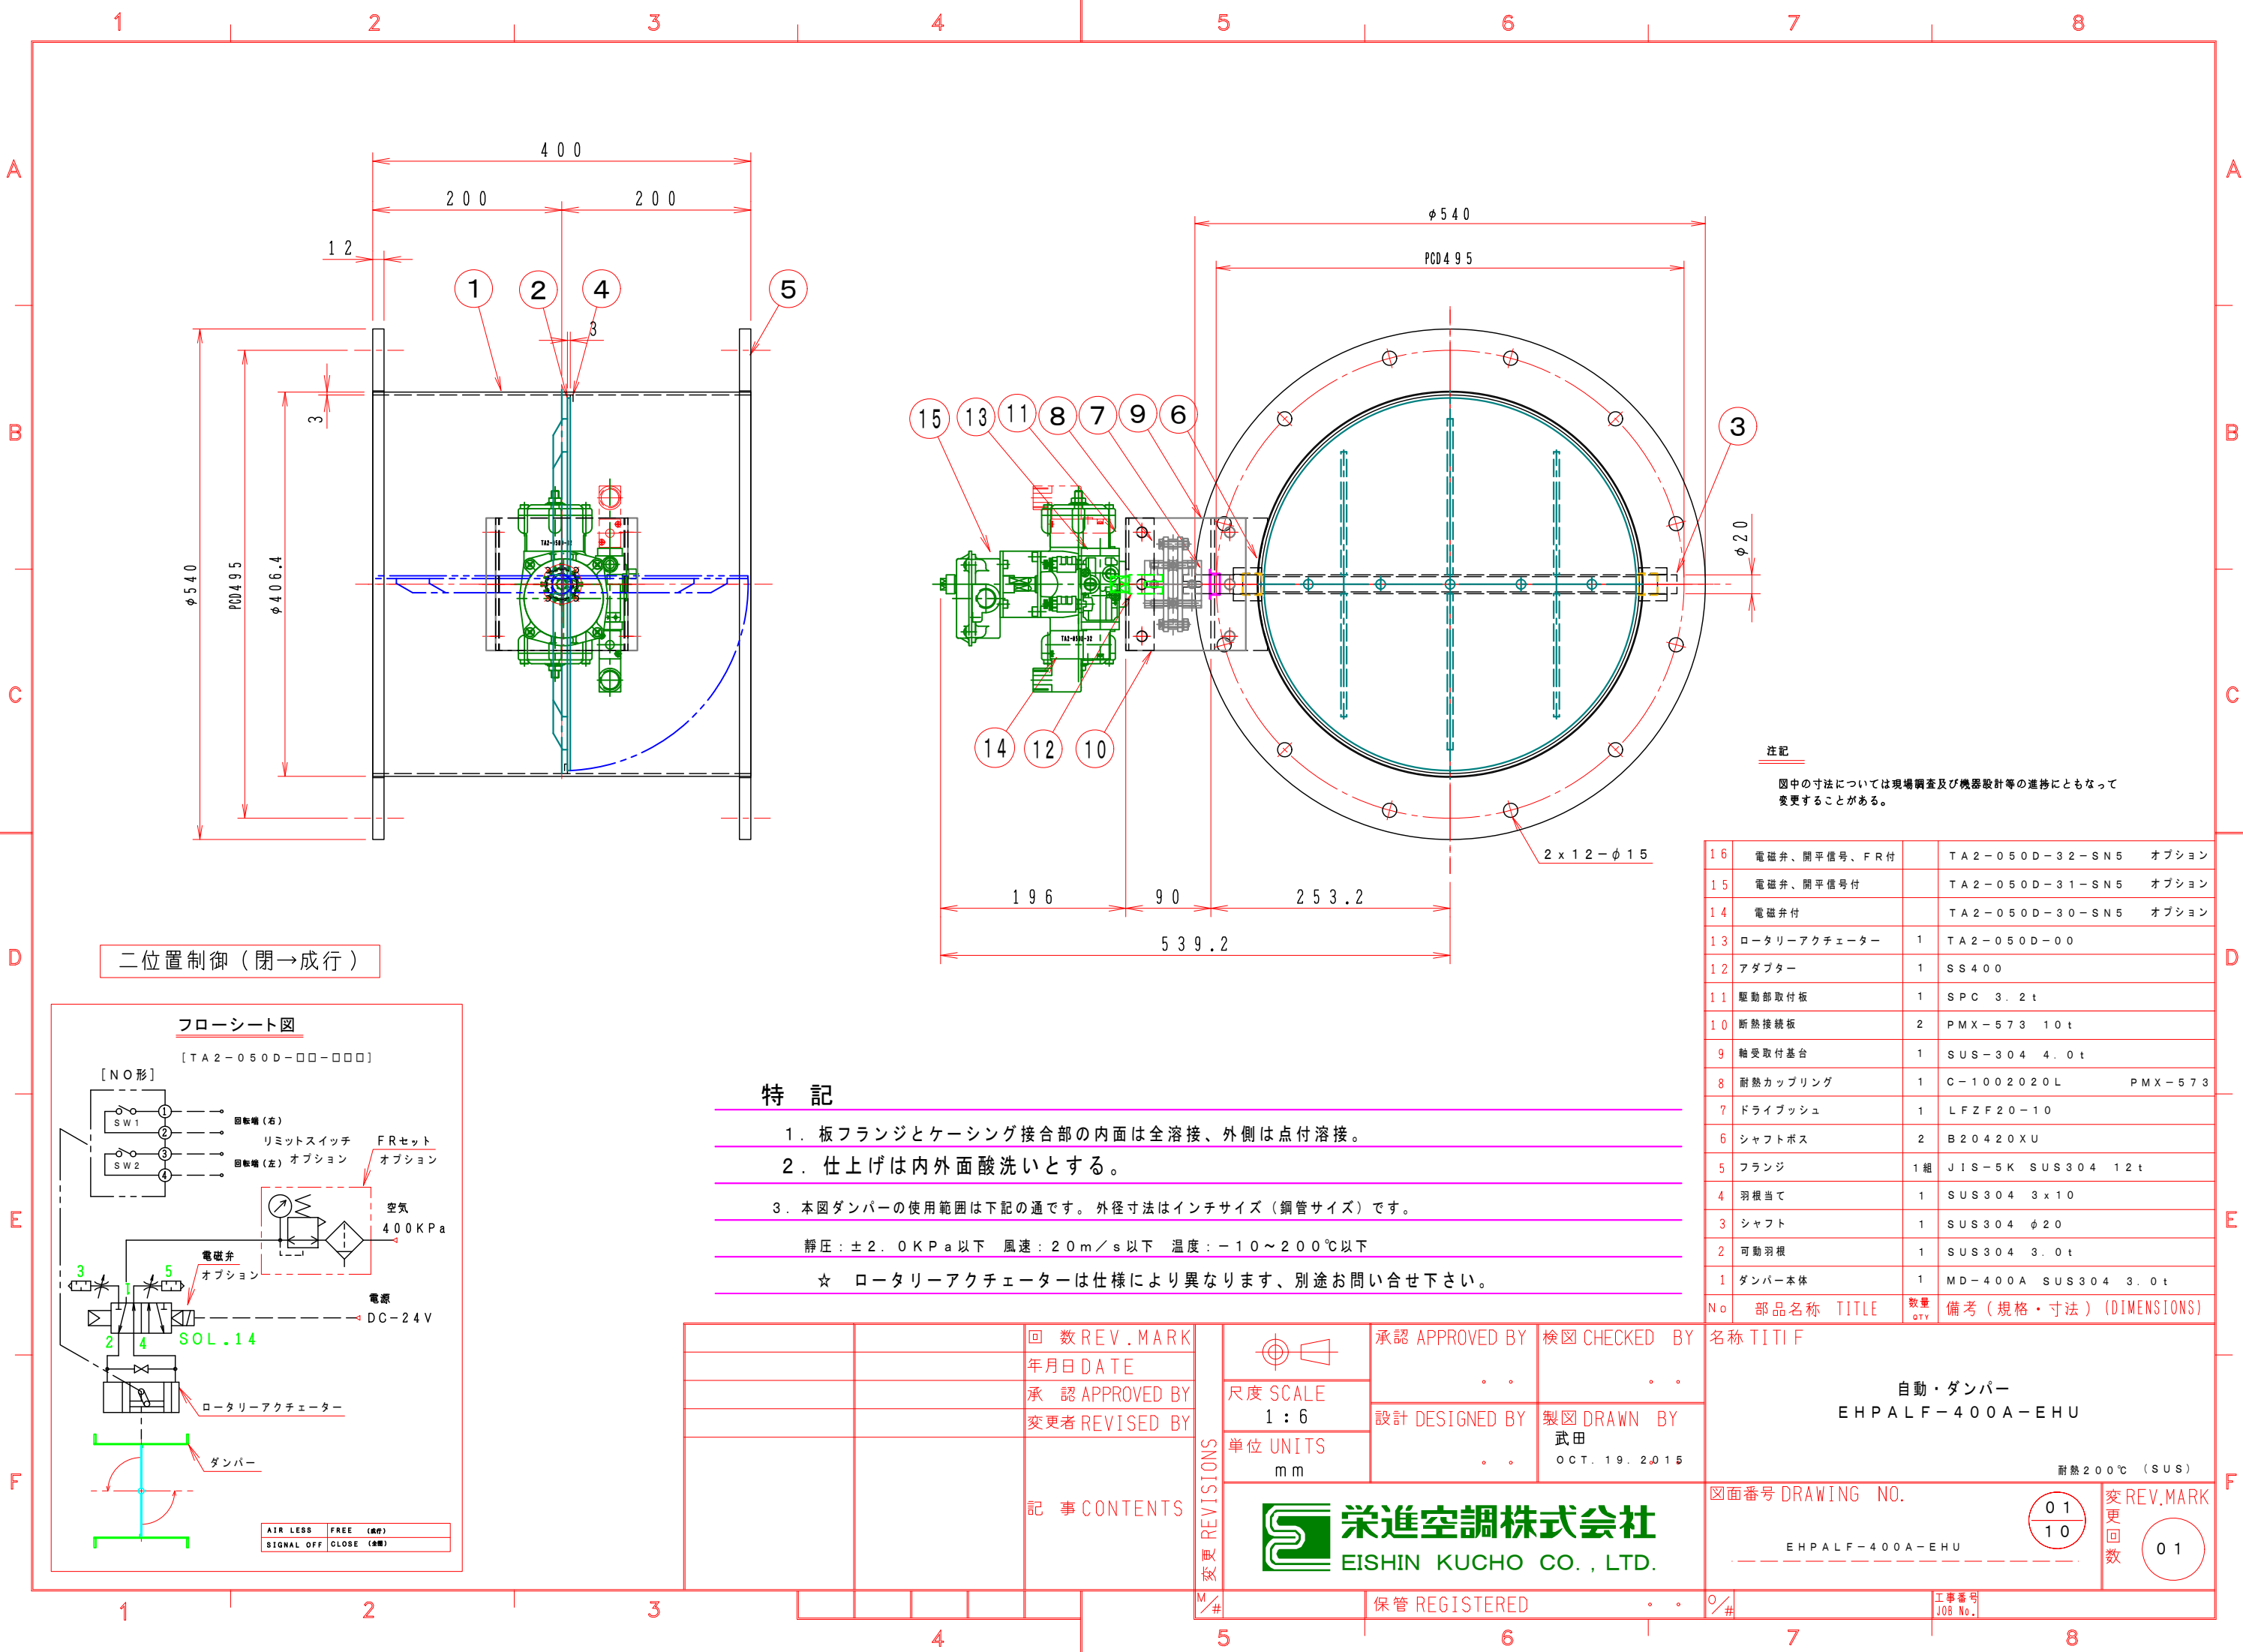

二位置制御（閉→成行）

フローシート図

[TA2-050D-□□-□□□]

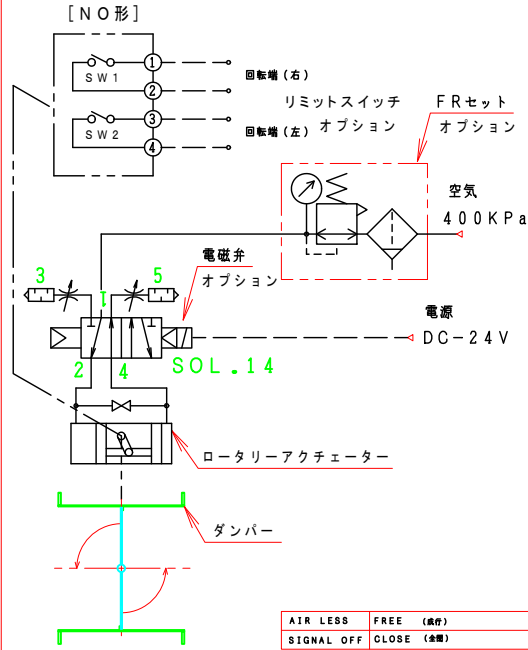

特記

- 板フランジとケーシング接合部の内面は全溶接、外側は点付溶接。
 - 仕上げは内外面酸洗いとする。
 - 本図ダンパーの使用範囲は下記の通です。外径寸法はインチサイズ（鋼管サイズ）です。
静圧：±2.0KPa以下 風速：20m/s以下 温度：-10～200℃以下
- ☆ ロータリーアクチュエーターは仕様により異なります、別途お問い合わせ下さい。

注記

図中の寸法については現場調査及び機器設計等の進捗にともなって変更することがある。

16	電磁弁、開平信号、FR付	TA2-050D-32-SN5	オプション
15	電磁弁、開平信号付	TA2-050D-31-SN5	オプション
14	電磁弁付	TA2-050D-30-SN5	オプション
13	ロータリーアクチュエーター	1	TA2-050D-00
12	アダプター	1	SS400
11	駆動部取付板	1	SPC 3.2t
10	断熱接続板	2	PMX-573 10t
9	軸受取付基台	1	SUS-304 4.0t
8	耐熱カップリング	1	C-1002020L PMX-573
7	ドライブブッシュ	1	LFZF20-10
6	シャフトボス	2	B20420XU
5	フランジ	1組	JIS-5K SUS304 12t
4	羽根当て	1	SUS304 3x10
3	シャフト	1	SUS304 φ20
2	可動羽根	1	SUS304 3.0t
1	ダンパー本体	1	MD-400A SUS304 3.0t
No	部品名称	TITLE	数量 QTY備考（規格・寸法）(DIMENSIONS)

回数REV.MARK 年月日DATE 承認APPROVED BY 変更者REVISED BY	承認 APPROVED BY 設計 DESIGNED BY 製図 DRAWN BY 武田 OCT. 19. 2015	検図 CHECKED BY 名称 TITIF
記事 CONTENTS	栄進空調株式会社 EISHIN KUCHO CO., LTD.	自動・ダンパー EHPALF-400A-EHU 耐熱200℃ (SUS)
図面番号 DRAWING NO. EHPALF-400A-EHU	保管 REGISTERED	工事番号 JOB No.
変更 REVISIONS M/#	01 10	変 更 回 数 01