


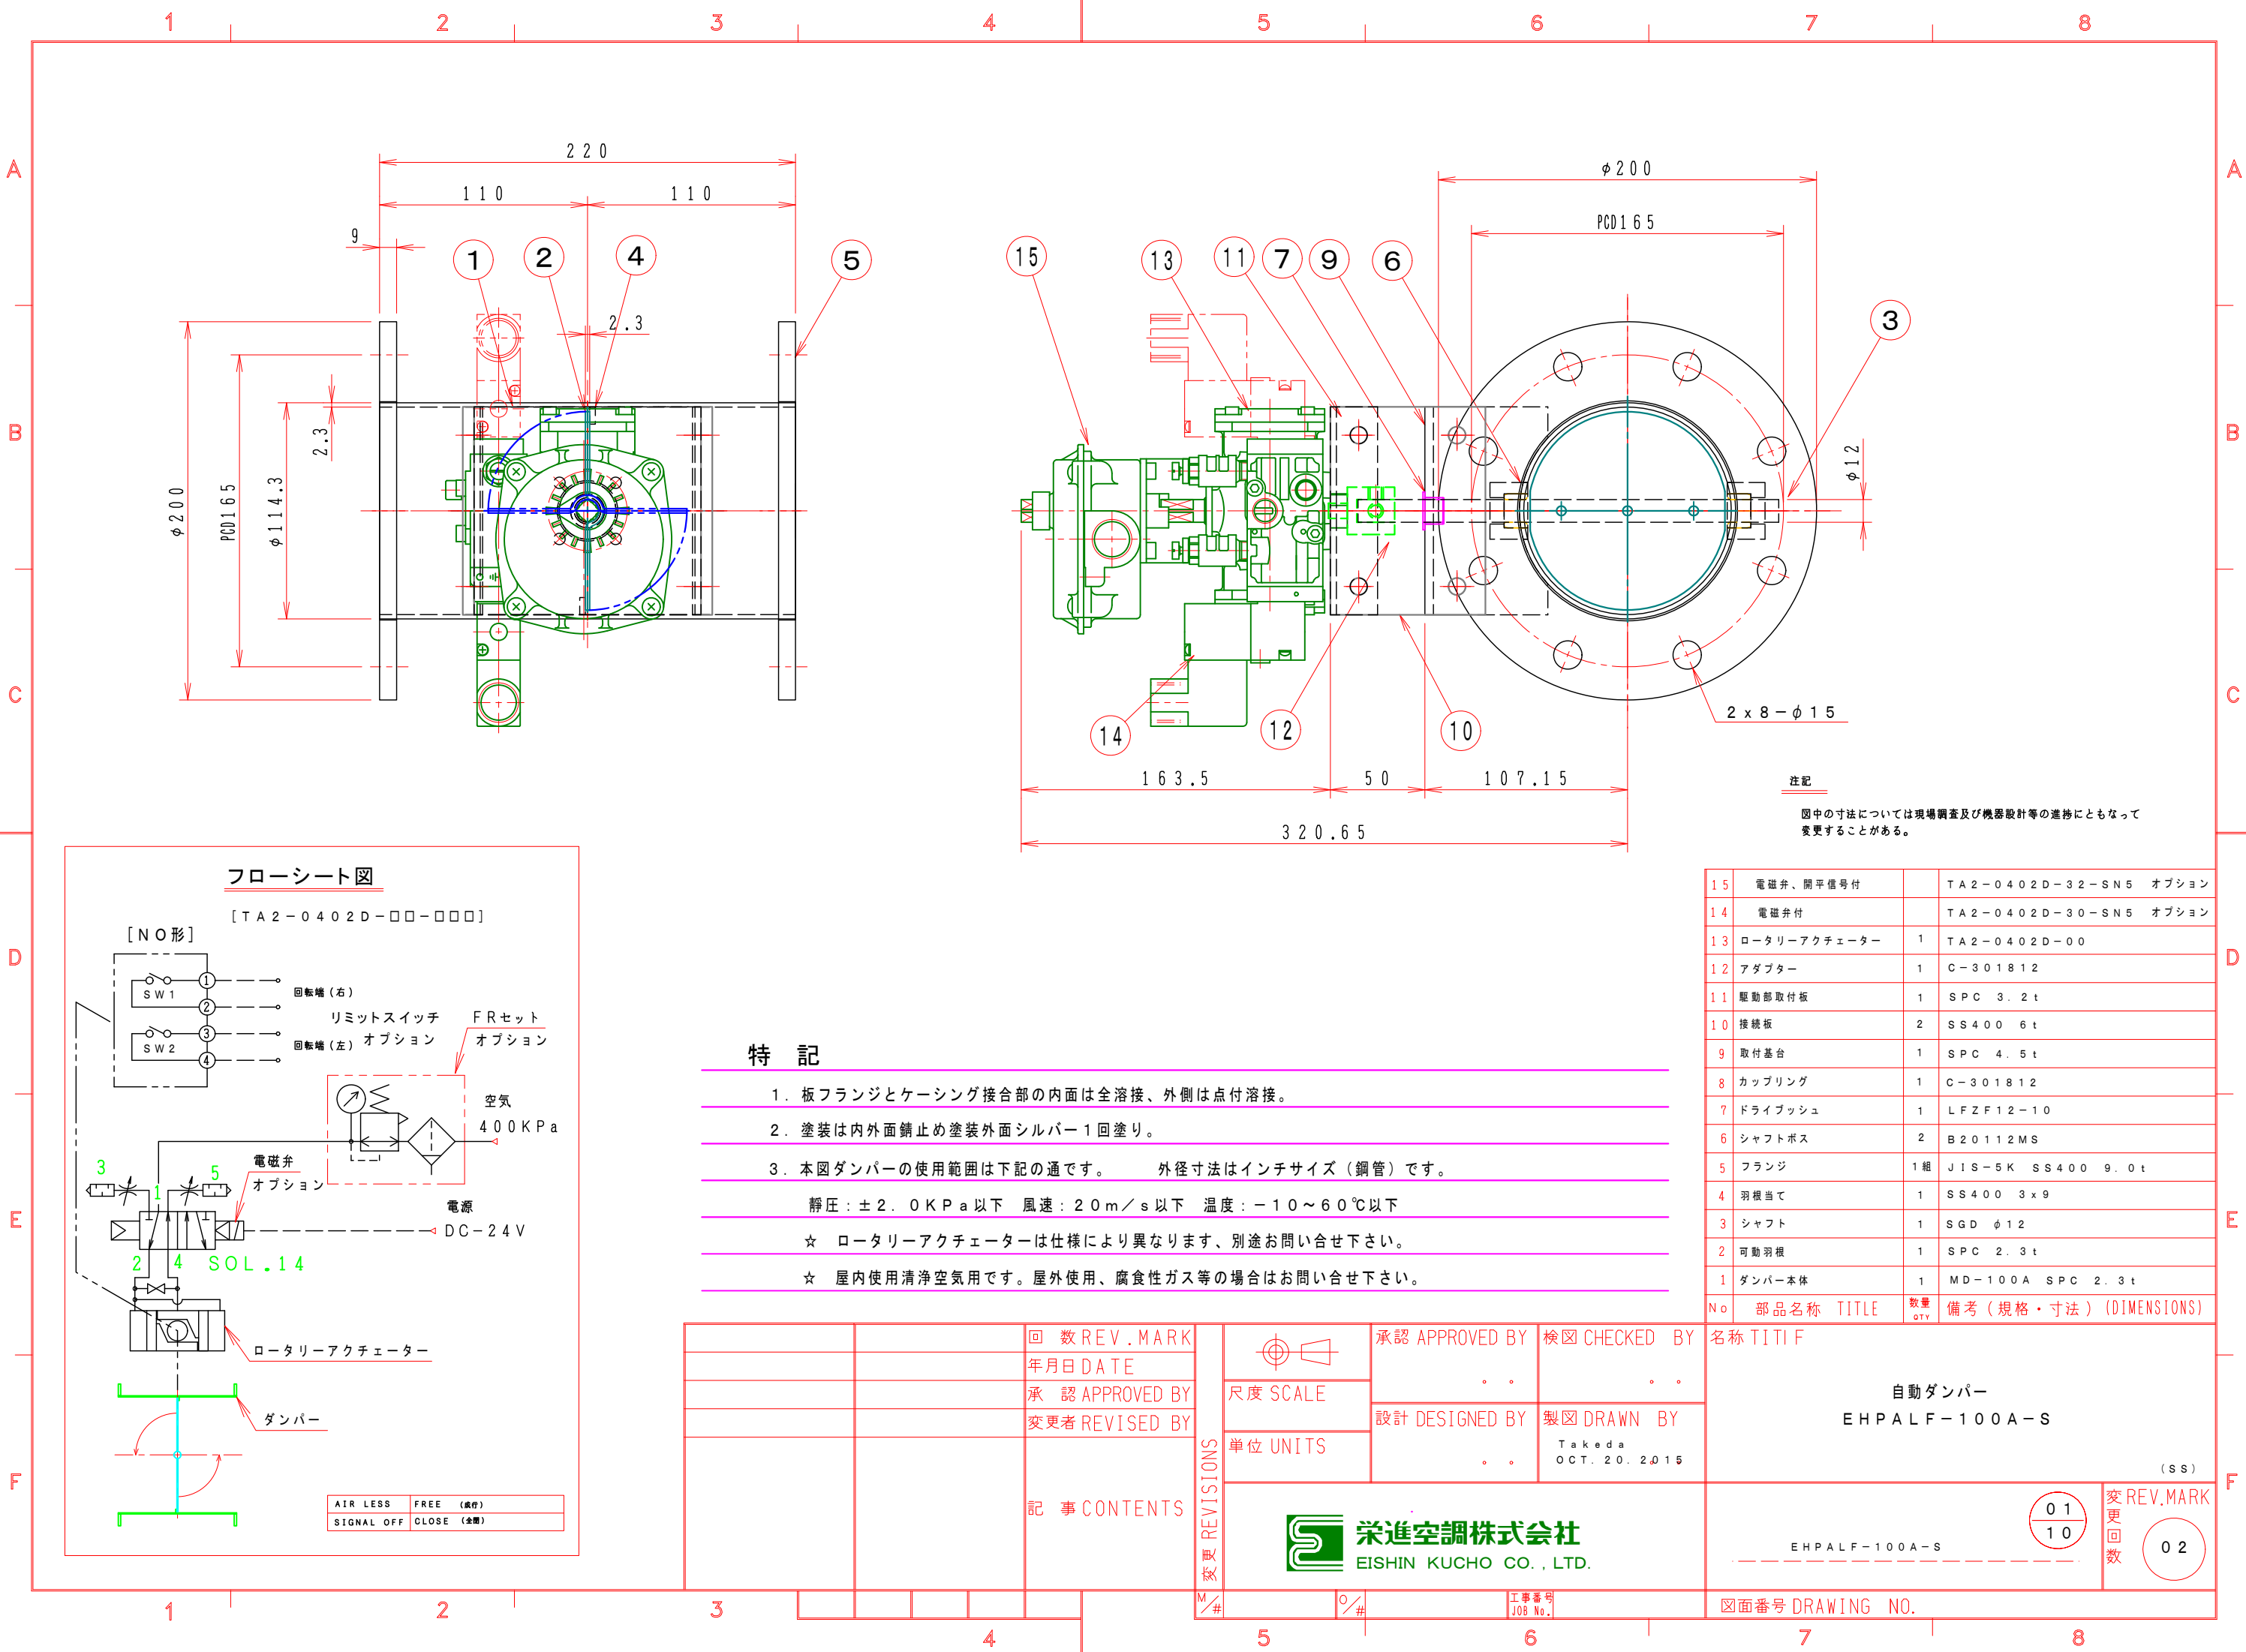

特記

- 板フランジとケーシング接合部の内面は全溶接、外側は点付溶接。
- 塗装は内外面錆止め塗装外面シルバー1回塗り。
- 本図ダンパーの使用範囲は下記の通です。 外径寸法はインチサイズ（鋼管）です。
静圧：±2.0 KPa以下 風速：2.0 m/s以下 温度：-10～60℃以下
☆ ロータリーアクチュエーターは仕様により異なります、別途お問い合わせ下さい。
☆ 屋内使用清浄空気用です。屋外使用、腐食性ガス等の場合はお問い合わせ下さい。

		回数REV. MARK	承認 APPROVED BY 検図 CHECKED BY 名称 TITIF 自動ダンパー EHPALF-100A-S (SS) 01 10 変更回数 02
		年月日 DATE	
		承認 APPROVED BY	
		変更者 REVISED BY	
		記事 CONTENTS	栄進空調株式会社 EISHIN KUCHO CO., LTD. 工事番号 JOB No. 図面番号 DRAWING NO.
		REVISIONS	
		変更	
		変更	