


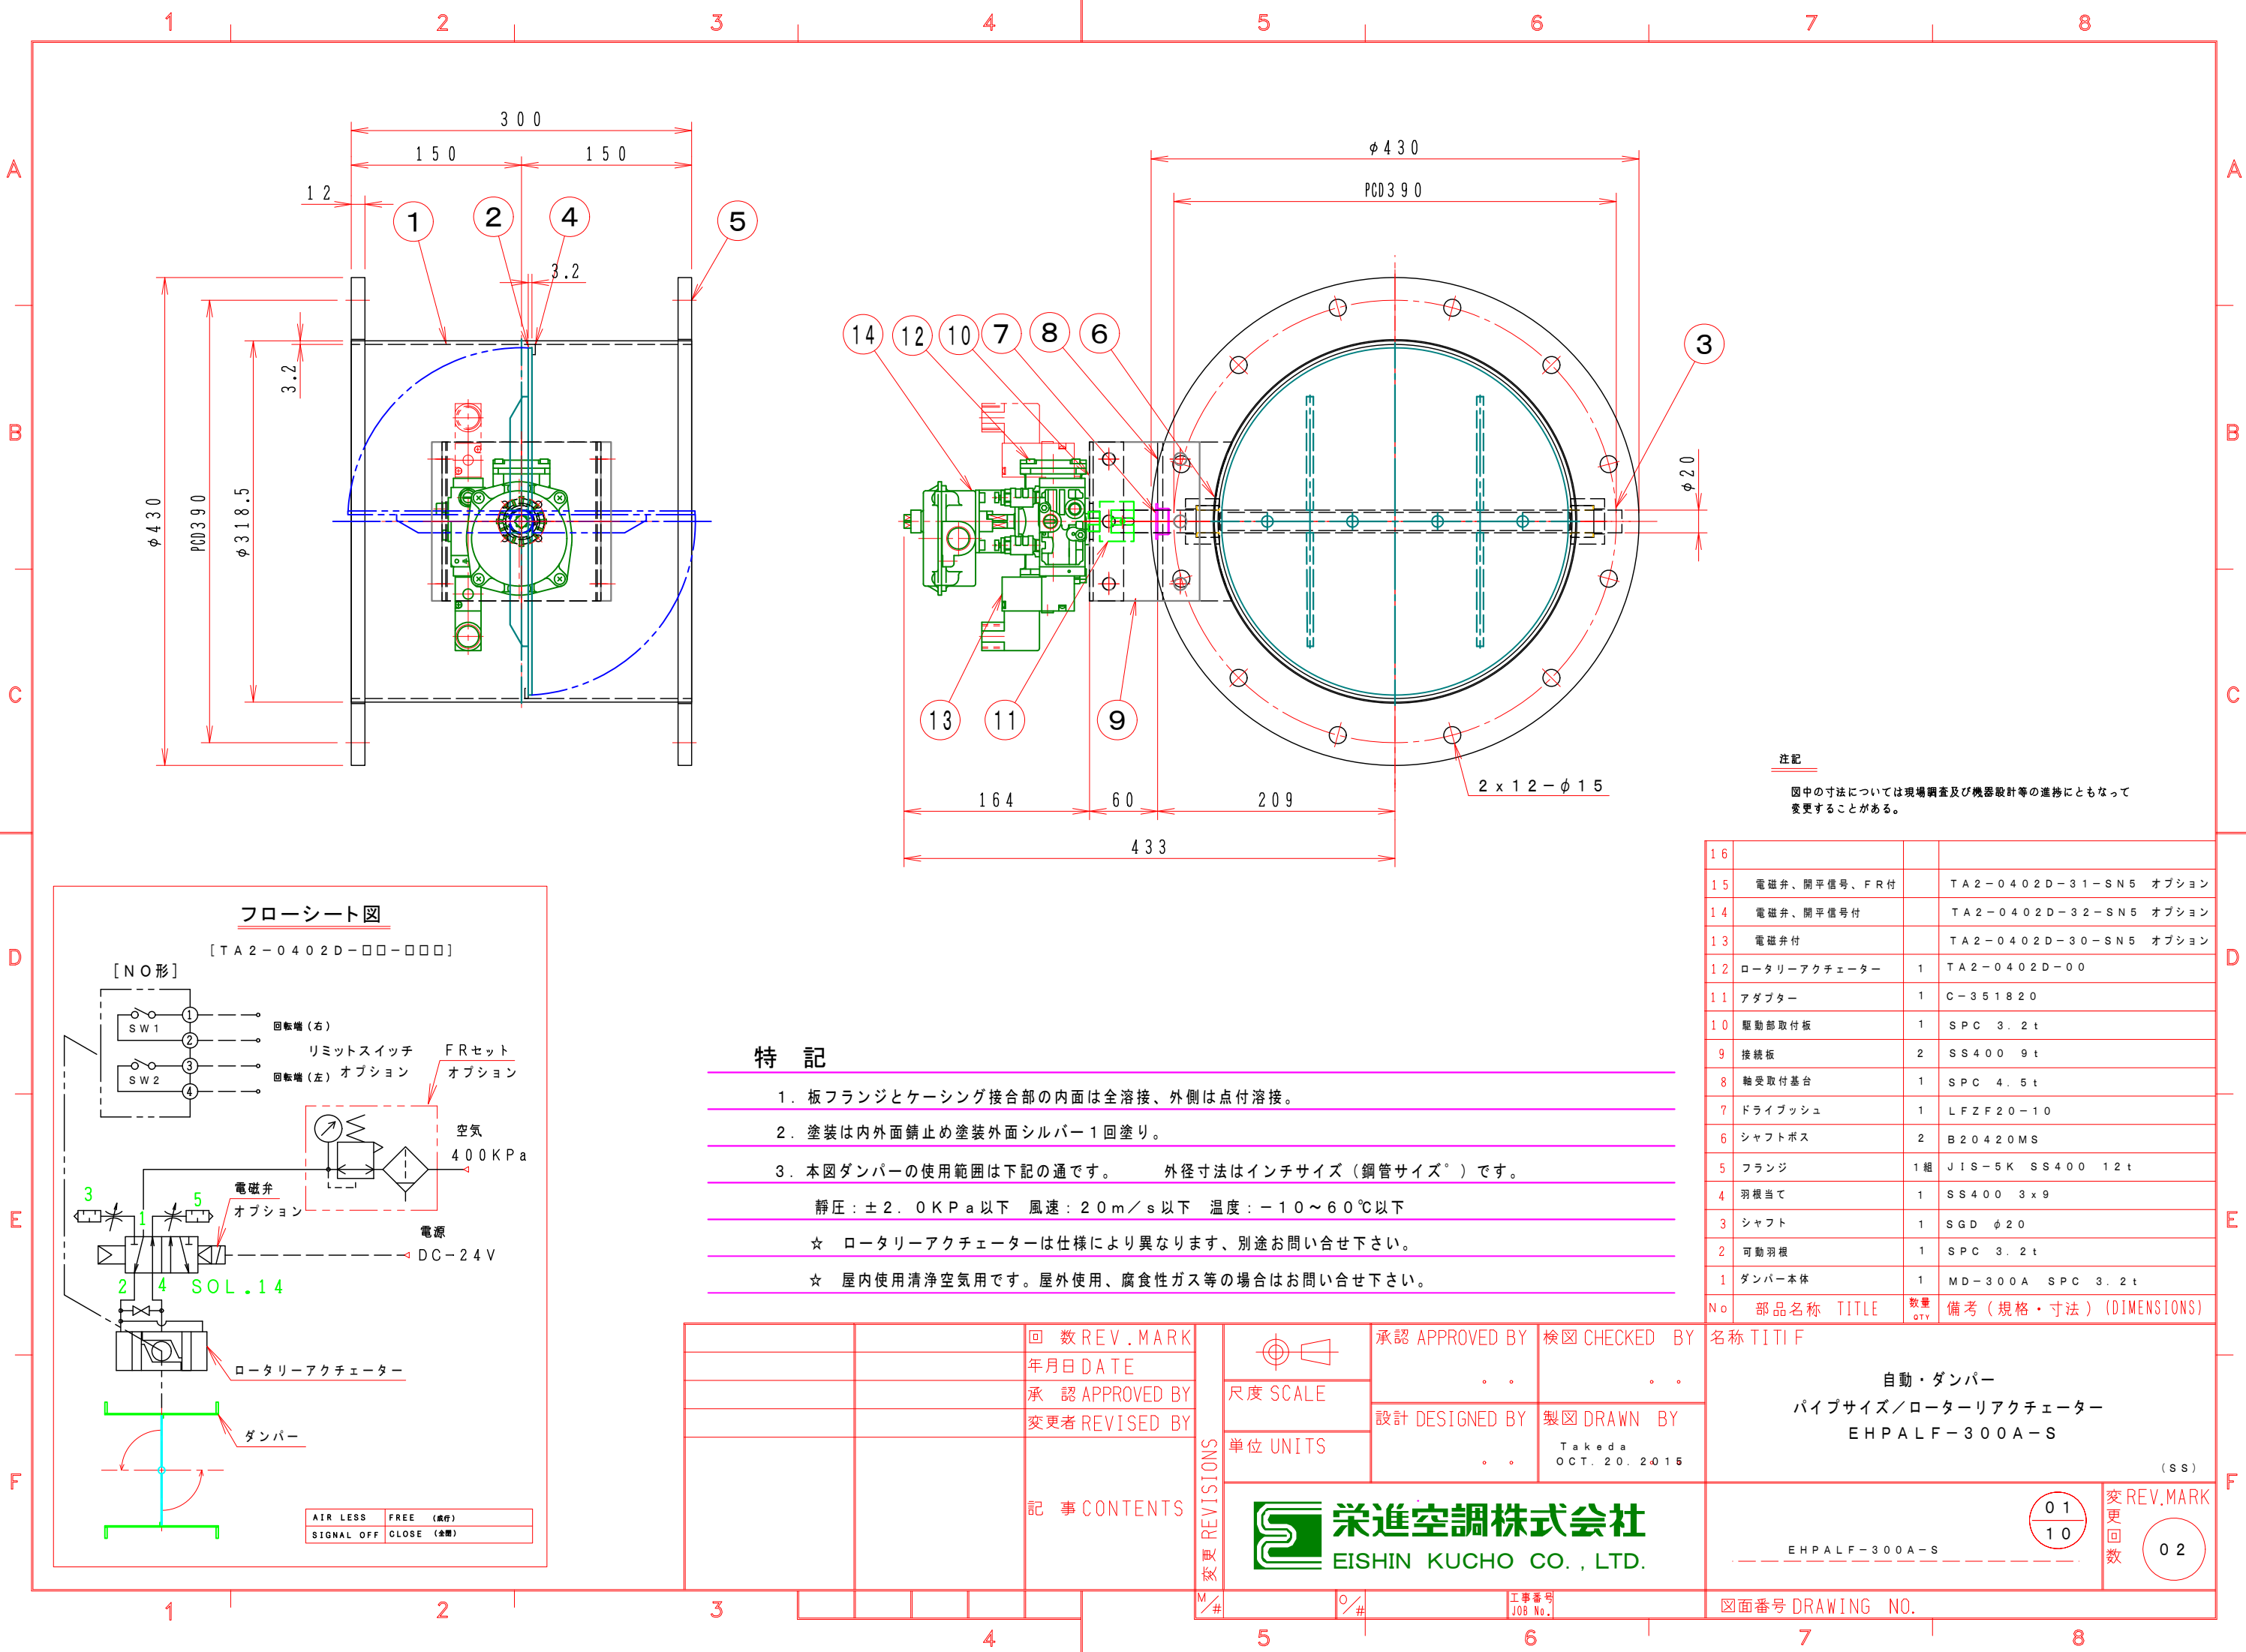

注記

図中の寸法については現場調査及び機器設計等の進捗にともなって変更することがある。

16			
15	電磁弁、開平信号、FR付	TA2-0402D-31-SN5	オプション
14	電磁弁、開平信号付	TA2-0402D-32-SN5	オプション
13	電磁弁付	TA2-0402D-30-SN5	オプション
12	ロータリーアクチュエーター	1	TA2-0402D-00
11	アダプター	1	C-351820
10	駆動部取付板	1	SPC 3.2t
9	接続板	2	SS400 9t
8	軸受取付基台	1	SPC 4.5t
7	ドライブッシュ	1	LFZF20-10
6	シャフトボス	2	B20420MS
5	フランジ	1組	JIS-5K SS400 12t
4	羽根当て	1	SS400 3x9
3	シャフト	1	SGD φ20
2	可動羽根	1	SPC 3.2t
1	ダンパー本体	1	MD-300A SPC 3.2t
No	部品名称	TITLE	数量 QTY備考（規格・寸法）(DIMENSIONS)



特記

- 板フランジとケーシング接合部の内面は全溶接、外側は点付溶接。
- 塗装は内外面錆止め塗装外面シルバー1回塗り。
- 本図ダンパーの使用範囲は下記の通です。 外径寸法はインチサイズ（鋼管サイズ[°]）です。
静圧：±2.0KPa以下 風速：20m/s以下 温度：-10～60℃以下
☆ ロータリーアクチュエーターは仕様により異なります、別途お問い合わせ下さい。
☆ 屋内使用清浄空気用です。屋外使用、腐食性ガス等の場合はお問い合わせ下さい。

フローシート図

[TA2-0402D-□□-□□□]

[NO形]

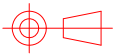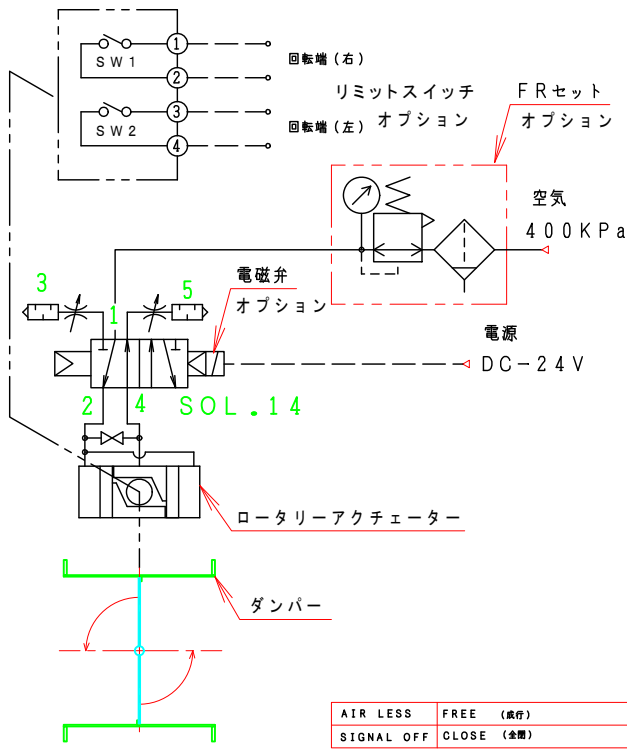

承認 APPROVED BY

検図 CHECKED BY

名称 TITIF

尺度 SCALE

設計 DESIGNED BY

製図 DRAWN BY

自動・ダンパー

単位 UNITS

設計 DESIGNED BY

製図 DRAWN BY

パイプサイズ/ロータリーアクチュエーター



栄進空調株式会社
EISHIN KUCHO CO., LTD.

自動・ダンパー

パイプサイズ/ロータリーアクチュエーター
EHPALF-300A-S

数量
QTY備考（規格・寸法）(DIMENSIONS)

変更回数
REV.MARK
01
10
02

図面番号 DRAWING NO.