



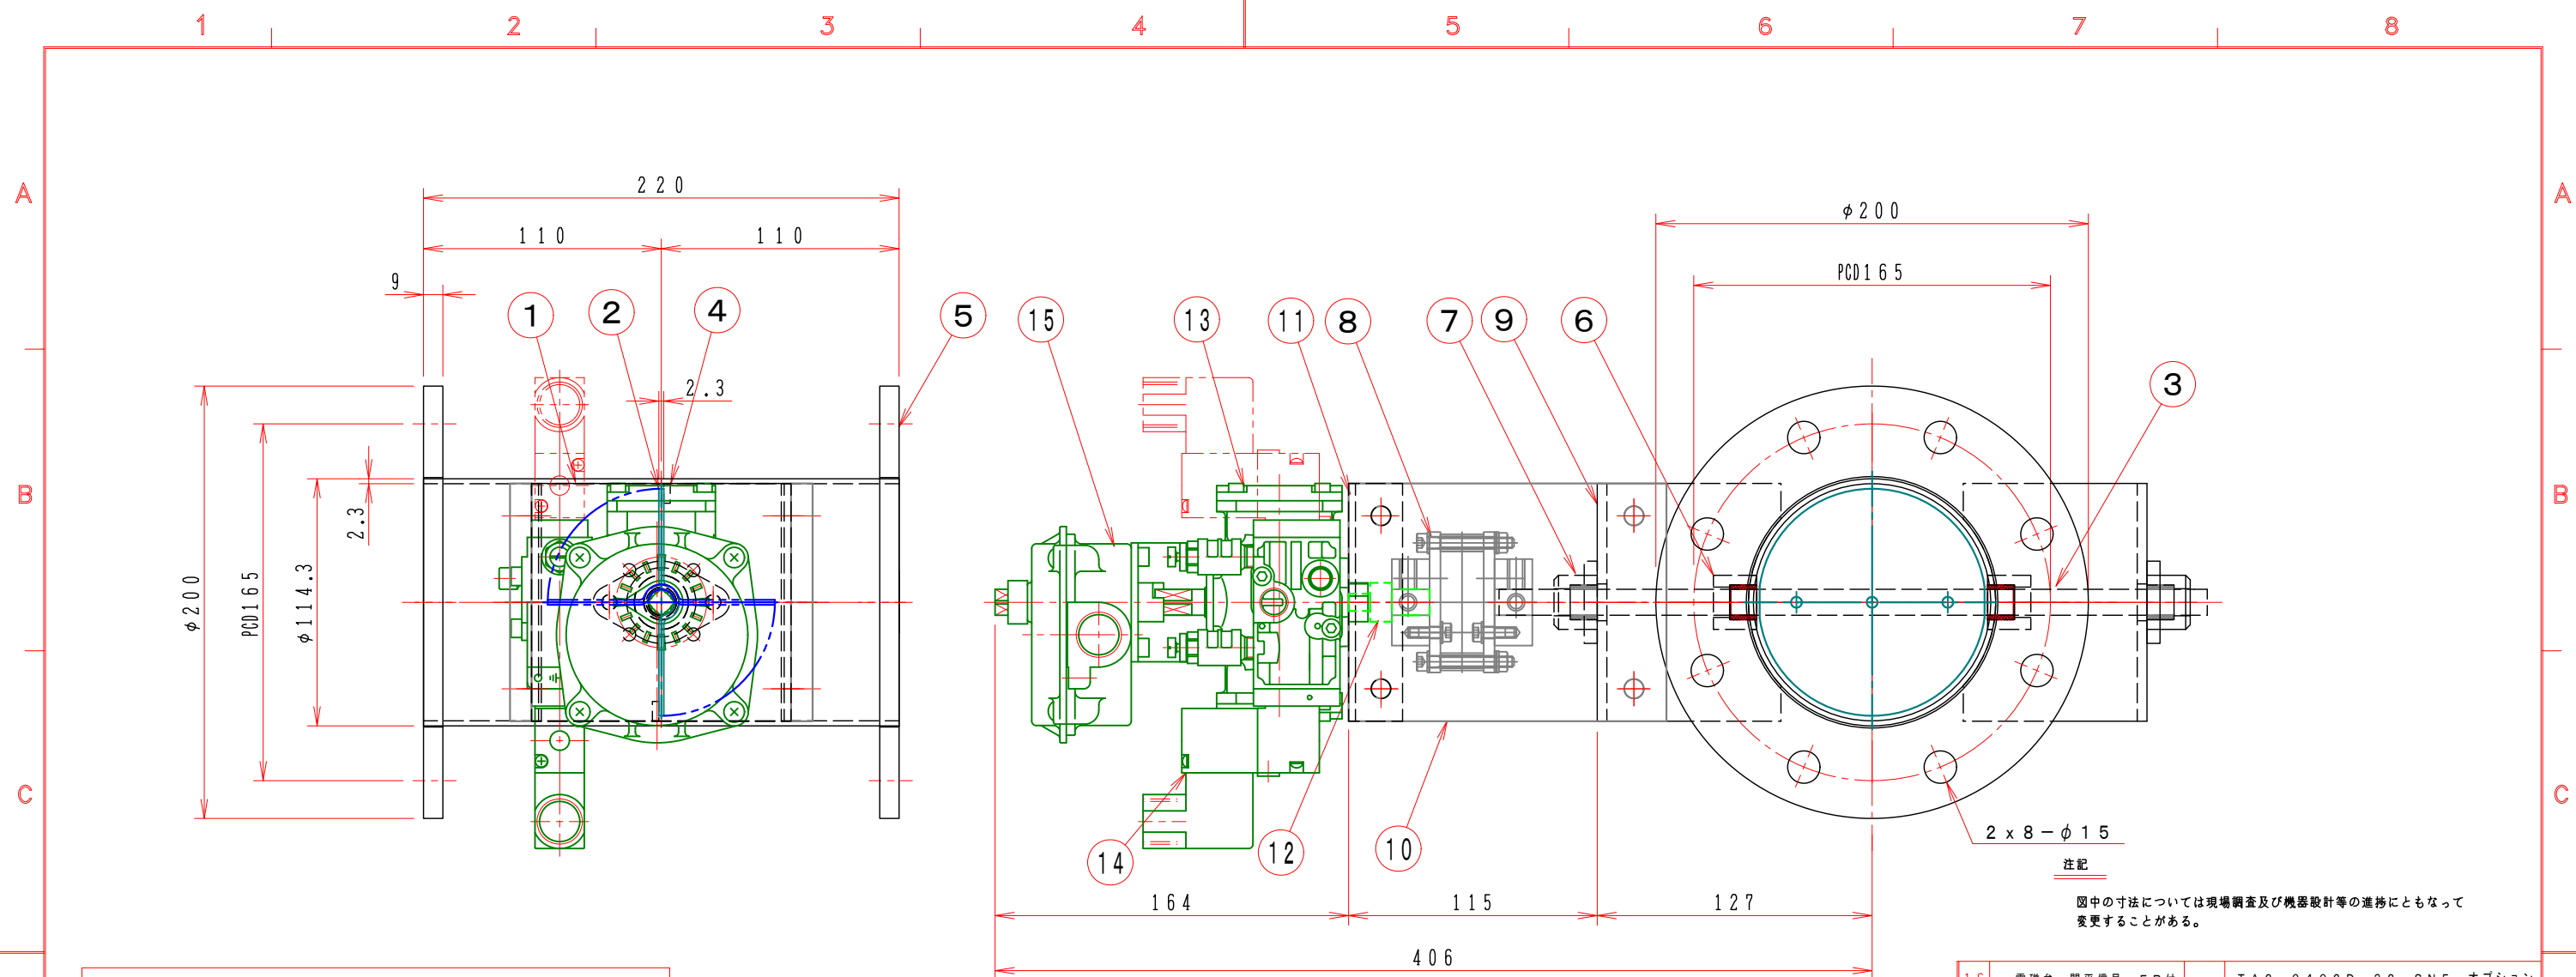

フローシート図

[T A 2 - 0 4 0 2 D - □ □ - □ □ □]

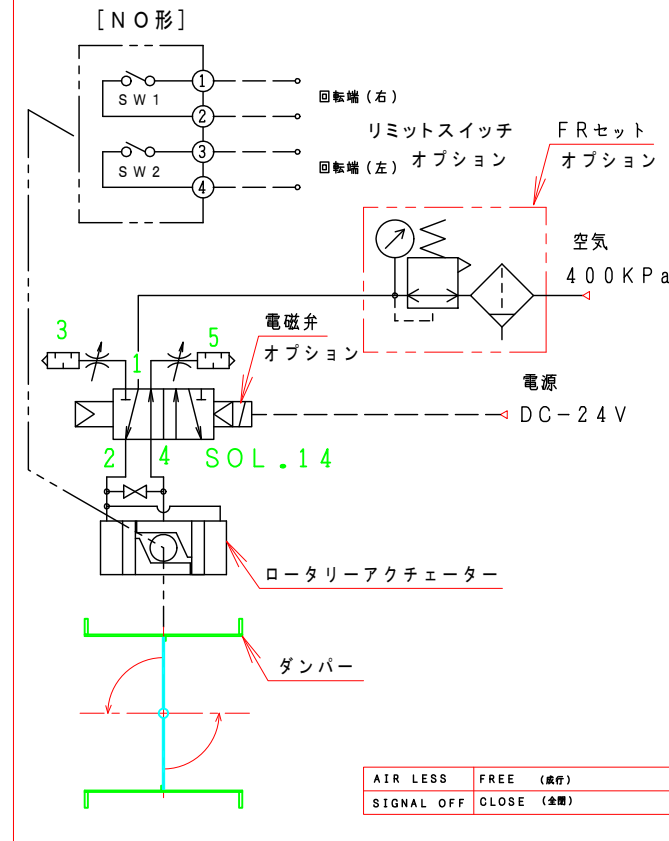


特 記

1. 板フランジとケーシング接合部の内面は全溶接、外側は点付溶接。
2. 塗装は内外面錆止め塗装外面シルバー 1 回塗り。
3. 本図ダンパーの使用範囲は下記の通です。 外径寸法はインチサイズ（鋼管サイズ）です。

靜圧：±2.0KPa以下 風速：2.0m/s以下 温度：-10~40.0℃以下

☆ ロータリーアクチュエーターは仕様により異なります、別途お問い合わせ下さい。

☆ 屋内使用清浄空気用です。屋外使用、腐食性ガス等の場合はお問い合わせ下さい。

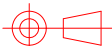		回数 REV. MARK		変更 REVISIONS			承認 APPROVED BY	検図 CHECKED BY	名称 TITIF		
		年月日 DATE			尺度 SCALE				自動ダンパー		
		承認 APPROVED BY			単位 UNITS		設計 DESIGNED BY	製図 DRAWN BY	EHPALF-100A-SHS		
		変更者 REVISED BY						Takeda OCT. 23. 2015	耐熱 400℃ (SS)		
		記事 CONTENTS				 栄進空調株式会社 EISHIN KUCHO CO., LTD.			01 10		変更回数 REV. MARK 01
									EHPALF-100A-SHS		
3					5		6		7		8
					工事番号 JOB No.	図面番号 DRAWING NO.					