



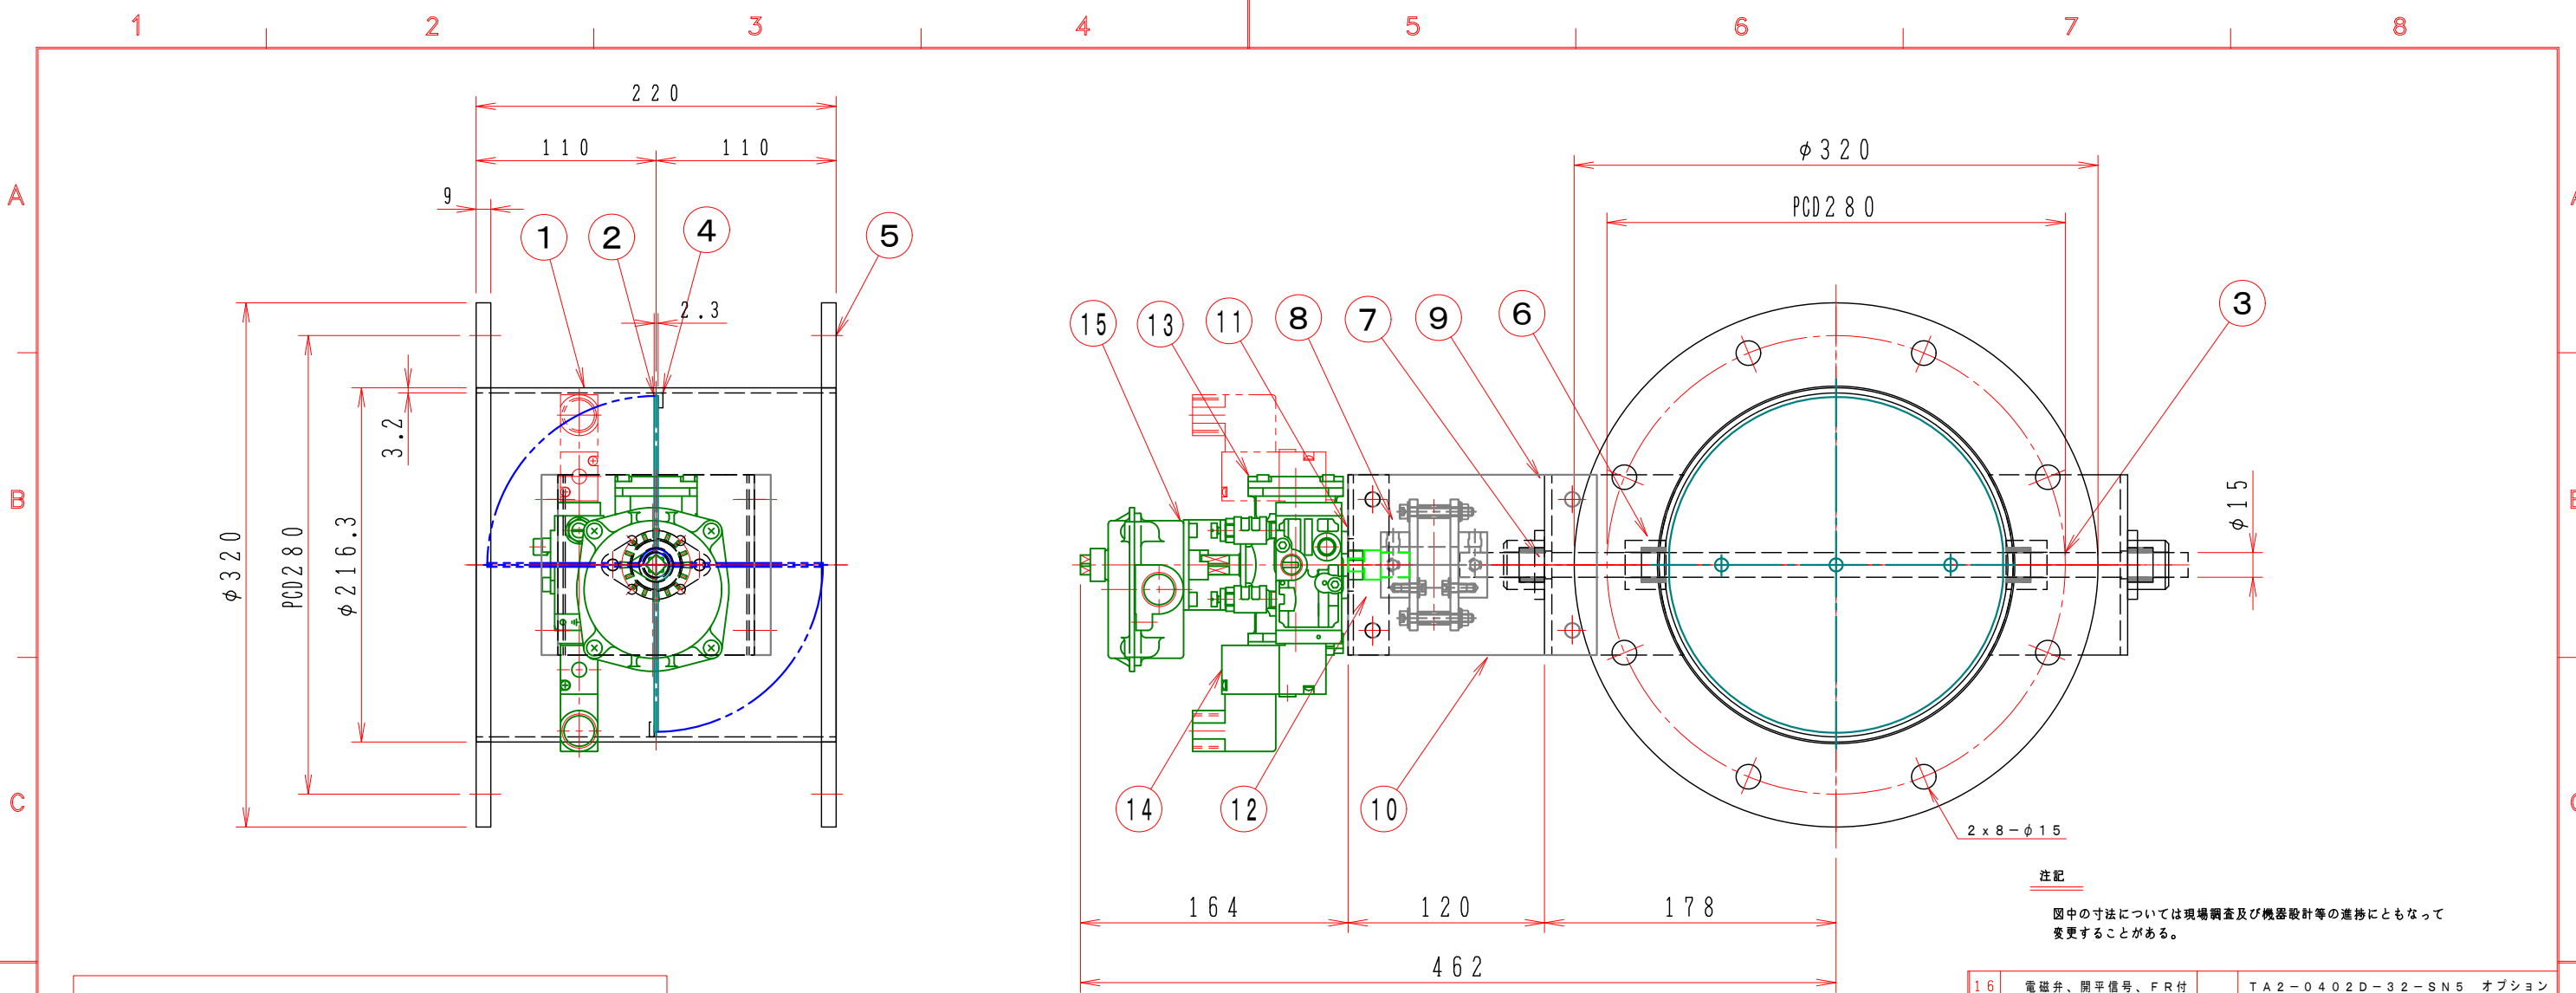

注記
図中の寸法については現場調査及び機器設計等の進捗にともなって変更することがある。

フローシート図

[TA2-0402D-□□-□□□]

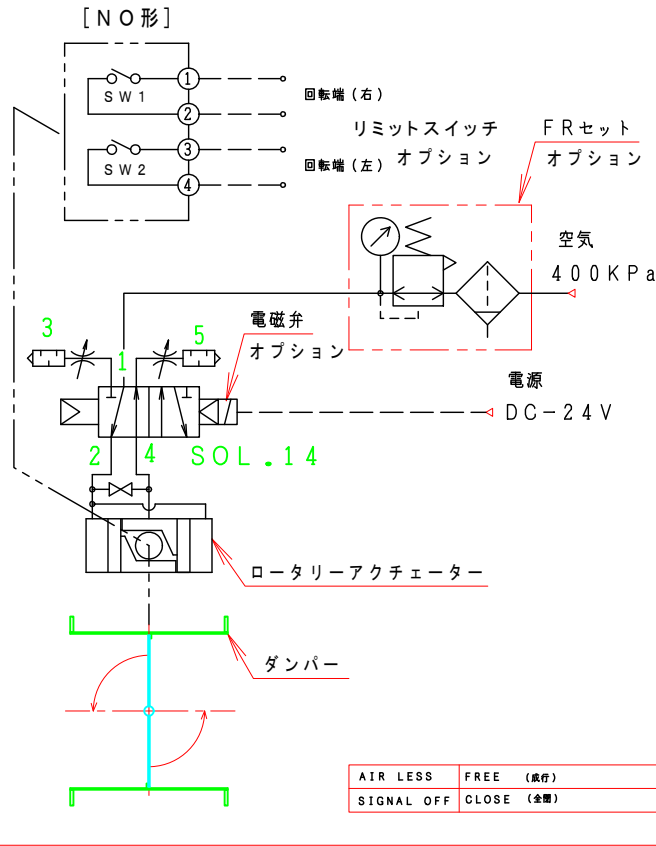

特記

- 板フランジとケーシング接合部の内面は全溶接、外側は点付溶接。
- 塗装は内外面錆止め塗装外面シルバー1回塗り。
- 本図ダンパーの使用範囲は下記の通です。 外径寸法はインチサイズ（鋼管）です。
静圧：±2.0KPa以下 風速：20m/s以下 温度：-10～400℃以下
☆ ロータリーアクチュエーターは仕様により異なります、別途お問い合わせ下さい。
☆ 屋内使用清浄空気用です。屋外使用、腐食性ガス等の場合はお問い合わせ下さい。

16	電磁弁、開平信号、FR付	TA2-0402D-32-SN5	オプション
15	電磁弁、開平信号付	TA2-0402D-31-SN5	オプション
14	電磁弁付	TA2-0402D-30-SN5	オプション
13	ロータリーアクチュエーター	1	TA2-0402D-00
12	アダプター	1	SS400
11	駆動部取付板	1	SPC 3.2t
10	断熱接続板	2	PGX-595 10t
9	軸受取付基台	2	SPC 4.5t
8	耐熱カップリング	1	C-801515H PGX-595
7	軸 受	2	F-20112ES
6	シャフトボス	2	B20315ES
5	フランジ	1組	JIS-5K SS400 9.0t
4	羽根当て	1	SS400 9x3.0t
3	シャフト	1	SGD φ15
2	可動羽根	1	SPC 2.3t
1	ダンパー本体	1	MD-200A SPC 3.2t
No	部品名称	TITLE	数量 QTY 備考（規格・寸法）(DIMENSIONS)

		回数REV.MARK 年月日DATE		承認 APPROVED BY .	検図 CHECKED BY .	名称 TITIF 自動・ダンパー EHPALF-200A-SHS 耐熱400℃（SS）	
		承認 APPROVED BY 変更者 REVISED BY		尺度 SCALE 1:4	設計 DESIGNED BY		製図 DRAWN BY 武田 OCT. 23. 2015
		記事 CONTENTS	単位 UNITS mm				図面番号 DRAWING NO. EHPALF-200A-SHS
					変更回数 01 10 02		
			保管 REGISTERED			工事番号 JOB No.	

栄進空調株式会社
EISHIN KUCHO CO., LTD.