
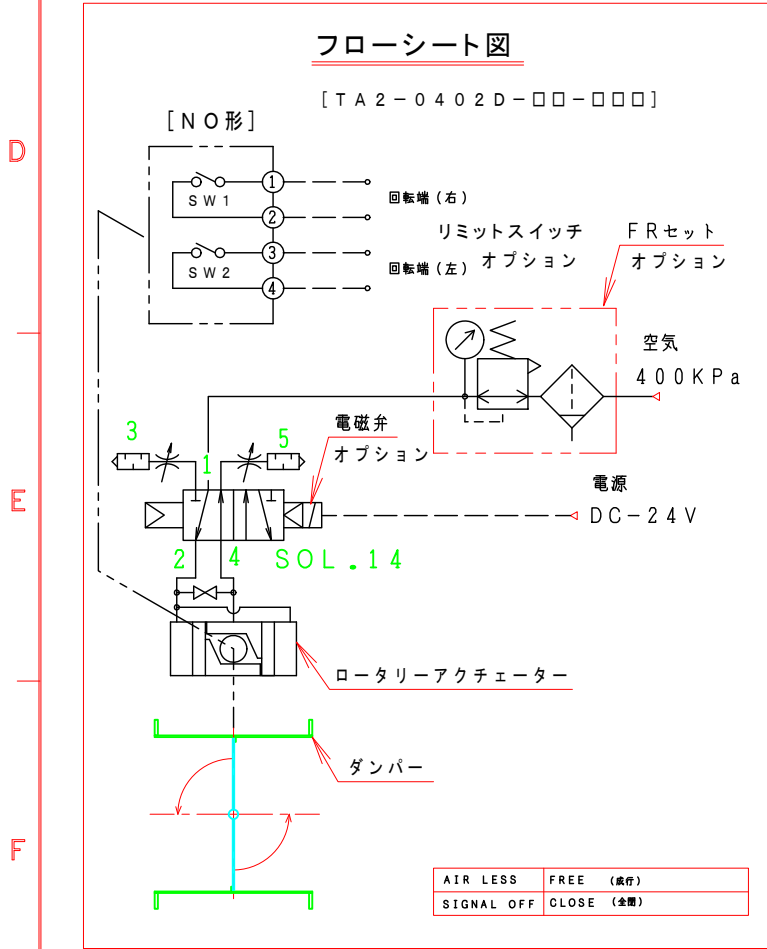


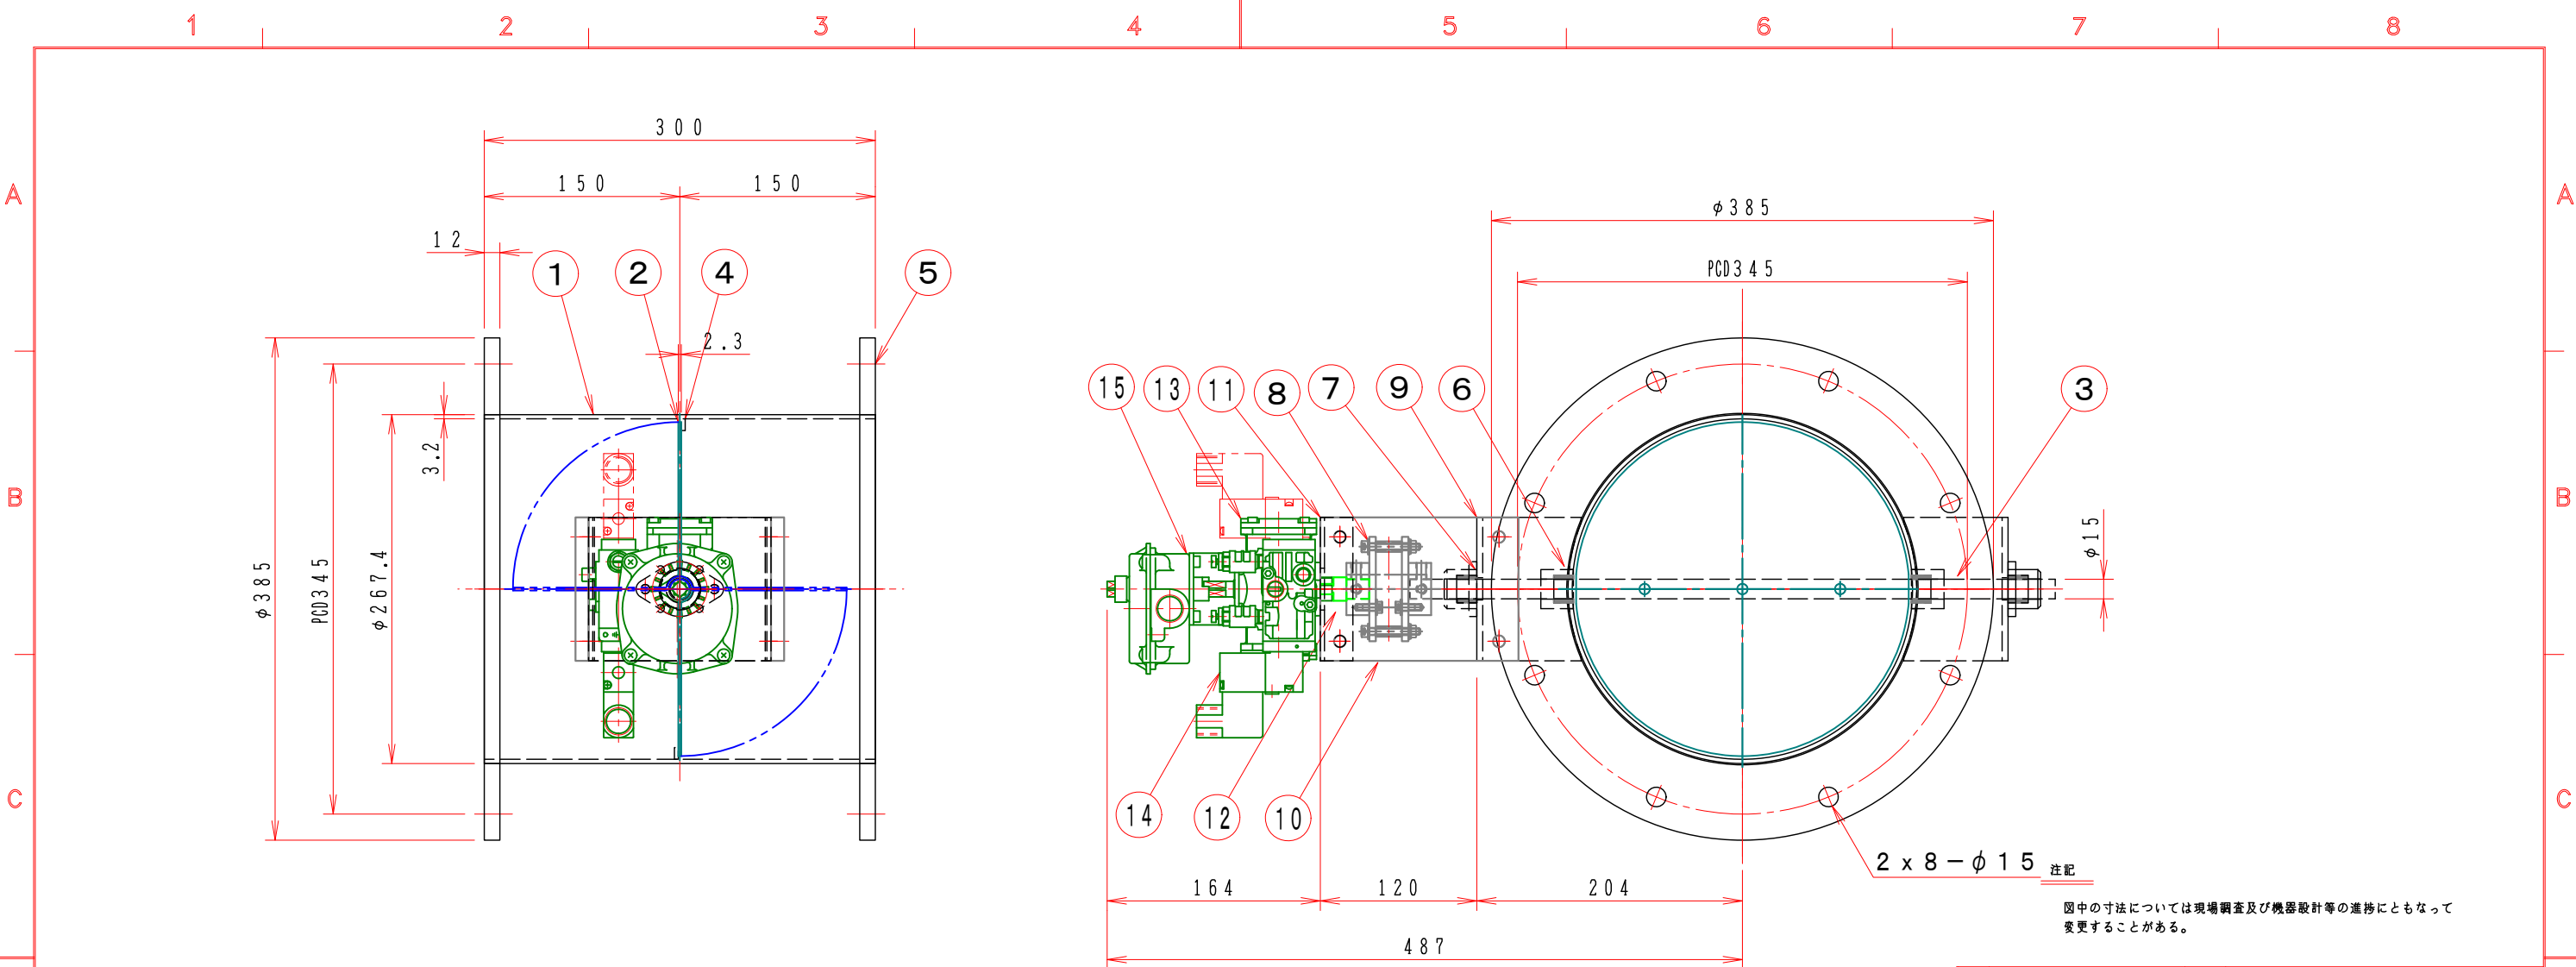

特記

- 板フランジとケーシング接合部の内面は全溶接、外側は点付溶接。
- 塗装は内外面錆止め塗装外面シルバー1回塗り。
- 本図ダンパーの使用範囲は下記の通です。 外径寸法はインチサイズ（鋼管）です。
静圧：±2.0KPa以下 風速：2.0m/s以下 温度：-10～400℃以下
☆ ロータリーアクチュエーターは仕様により異なります、別途お問い合わせ下さい。
☆ 屋内使用清浄空気用です。屋外使用、腐食性ガス等の場合はお問い合わせ下さい。

16	電磁弁、開平信号、FR付	TA2-0402D-32-SN5 オプション
15	電磁弁、開平信号付	TA2-0402D-31-SN5 オプション
14	電磁弁付	TA2-0402D-30-SN5 オプション
13	ロータリーアクチュエーター	1 TA2-0402D-00
12	アダプター	1 SS400
11	駆動部取付板	1 SPC 3.2t
10	断熱接続板	2 PGX-595 10t
9	軸受取付基台	2 SPC 4.5t
8	耐熱カップリング	1 C-801515H PGX-595
7	軸受	2 F-20215CS
6	シャフトボス	2 B20215CS
5	フランジ	1組 JIS-5K [相当] SS400 12t
4	羽根当て	1 SS400 3x9
3	シャフト	1 SGD φ15
2	可動羽根	1 SPC 2.3t
1	ダンパー本体	1 MD-250A SPC 3.2t
No	部品名称 TITLE	数量 QTY 備考 (規格・寸法) (DIMENSIONS)

		回数 REV. MARK 年月日 DATE	承認 APPROVED BY 設計 DESIGNED BY 単位 UNITS	承認 APPROVED BY 検図 CHECKED BY 設計 DESIGNED BY 製図 DRAWN BY Takeda OCT. 23. 2015	名称 TITIF 自動・ダンパー EHPALF-250A-SHS 耐熱400℃ (SS)		
		承認 APPROVED BY 変更者 REVISED BY				記事 CONTENTS	変更回数 REV. MARK 01 10 01
					図面番号 DRAWING NO.		

栄進空調株式会社
EISHIN KUCHO CO., LTD.