
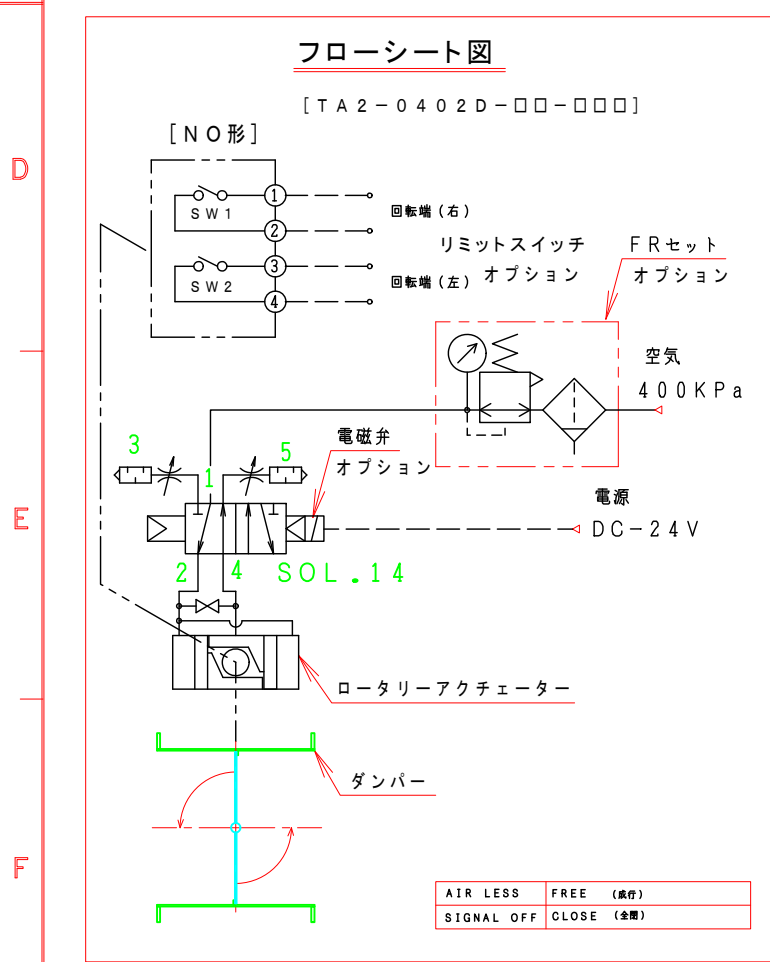


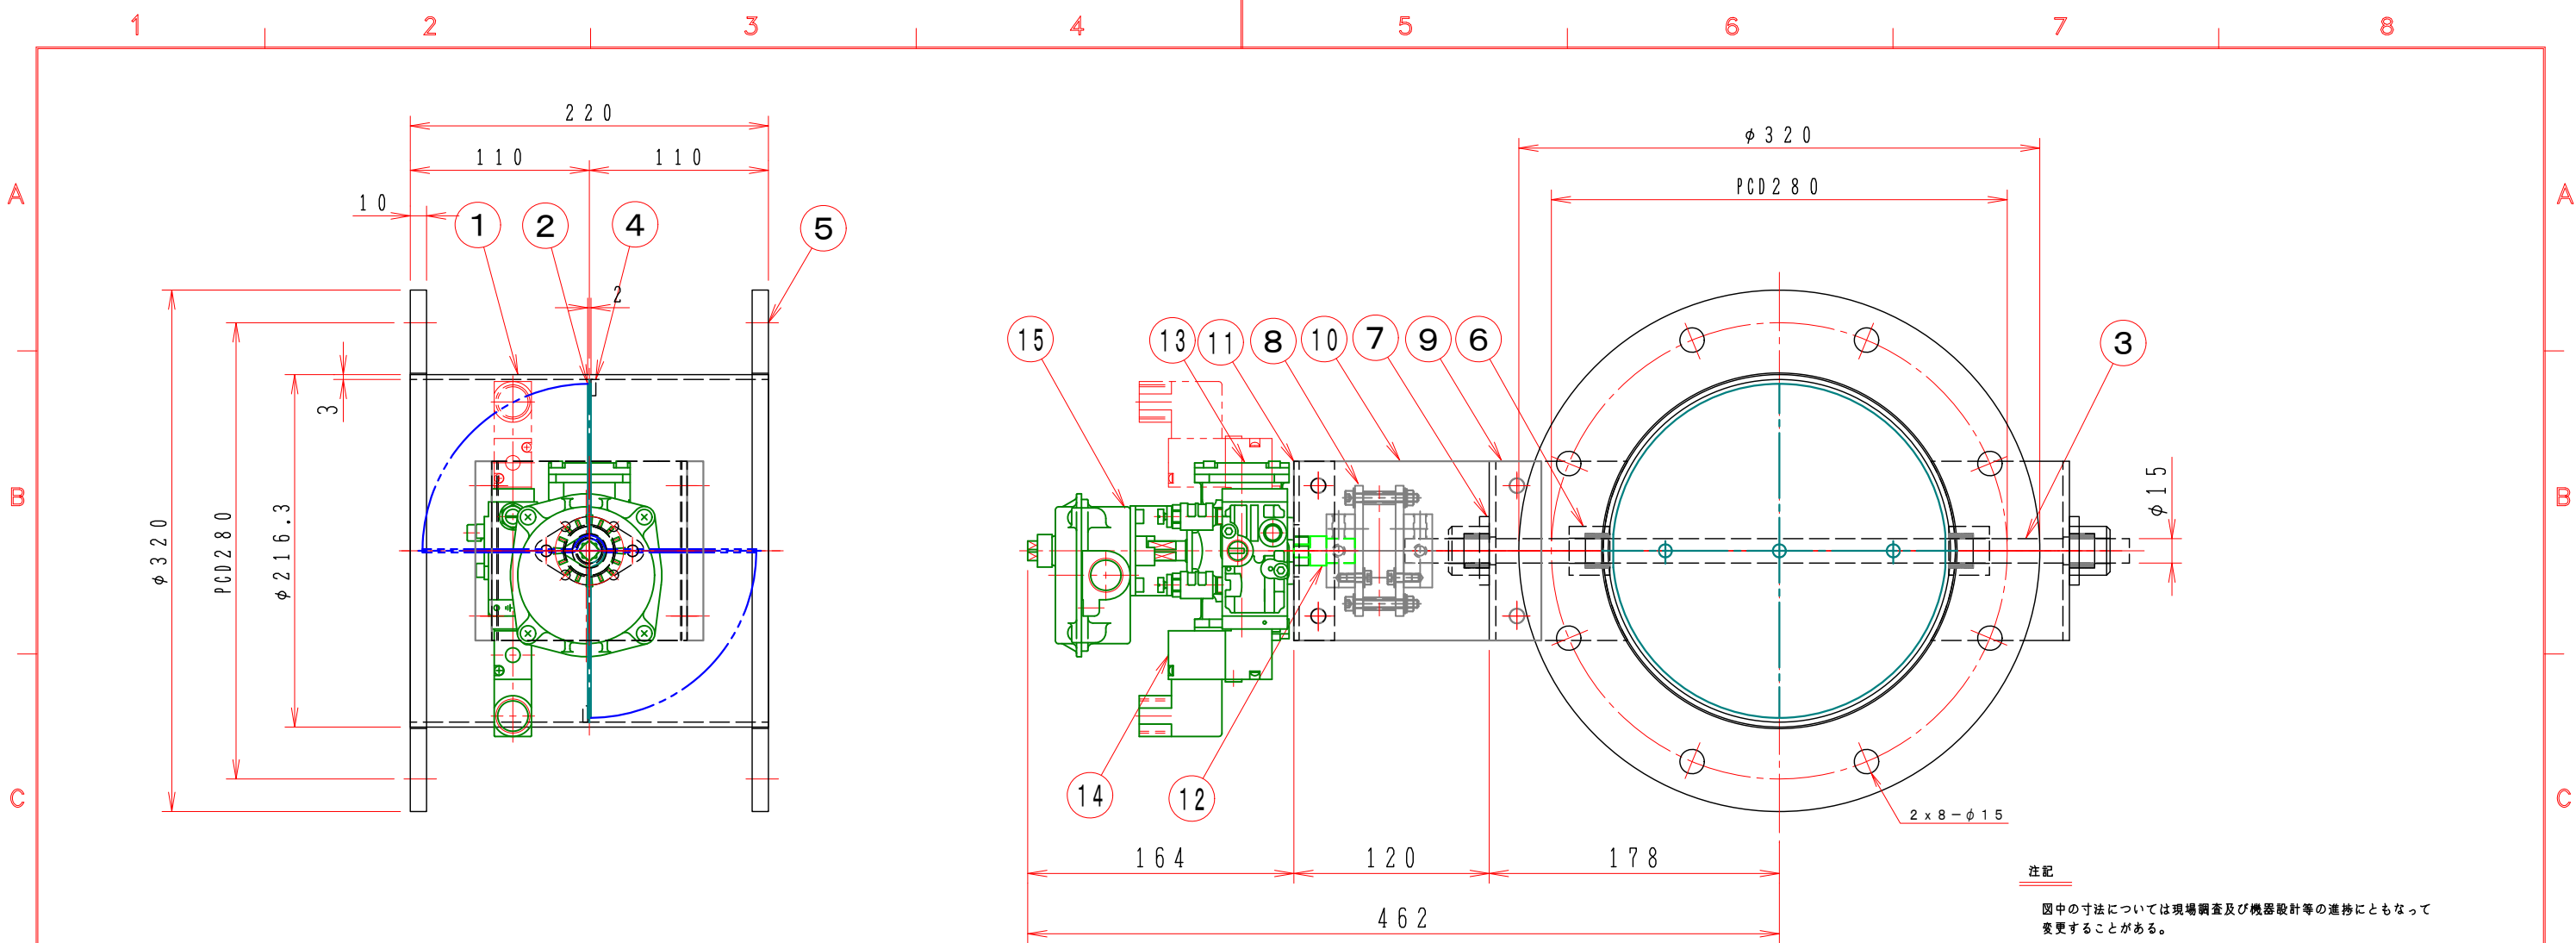

特 記

1. 板フランジとケーシング接合部の内面は全溶接、外側は点付溶接。

2. 仕上げは内外面酸洗いとする。

3. 本図ダンパーの使用範囲は下記の通です。 外径寸法はインチサイズ（鋼管サイズ）です。

静圧：±2.0KPa以下 風速：20m/s以下 温度：-10～400℃以下

☆ ロータリーアクチュエーターは仕様により異なります、別途お問い合わせ下さい。

16	電磁弁、開平信号、FR付	TA2-0402D-32-SN5 オプション
15	電磁弁、開平信号付	TA2-0402D-31-SN5 オプション
14	電磁弁付	TA2-0402D-30-SN5 オプション
13	ロータリーアクチュエーター	1 TA2-0402D-00
12	アダプター	1 SS400
11	駆動部取付板	1 SPC 3.2t
10	断熱接続板	2 PGX-595 10t
9	軸受取付基台	2 SUS-304 3.0t
8	耐熱カップリング	1 C-8015H PGX-595
7	軸 受	2 F-20215ES
6	シャフトボス	2 B20215ES
5	フランジ	1組 JIS-5K SUS304 10t
4	羽根当て	1 SUS304 3x10
3	シャフト	1 SUS304 φ15
2	可動羽根	1 SUS304 2.0t
1	ダンパー本体	1 MD-200A SUS304 3.0t
No	部品名称 TITLE	数量 QTY 備考 (規格・寸法) (DIMENSIONS)
名称 TITIF		
自動・ダンパー EHPALF-200A-SHU		
図面番号 DRAWING NO.		
EHPALF-200A-SHU_B		
保管 REGISTERED		
工事番号 JOB No.		
変更回数 REV.MARK		
01 10		
02		

栄進空調株式会社
EISHIN KUCHO CO., LTD.