


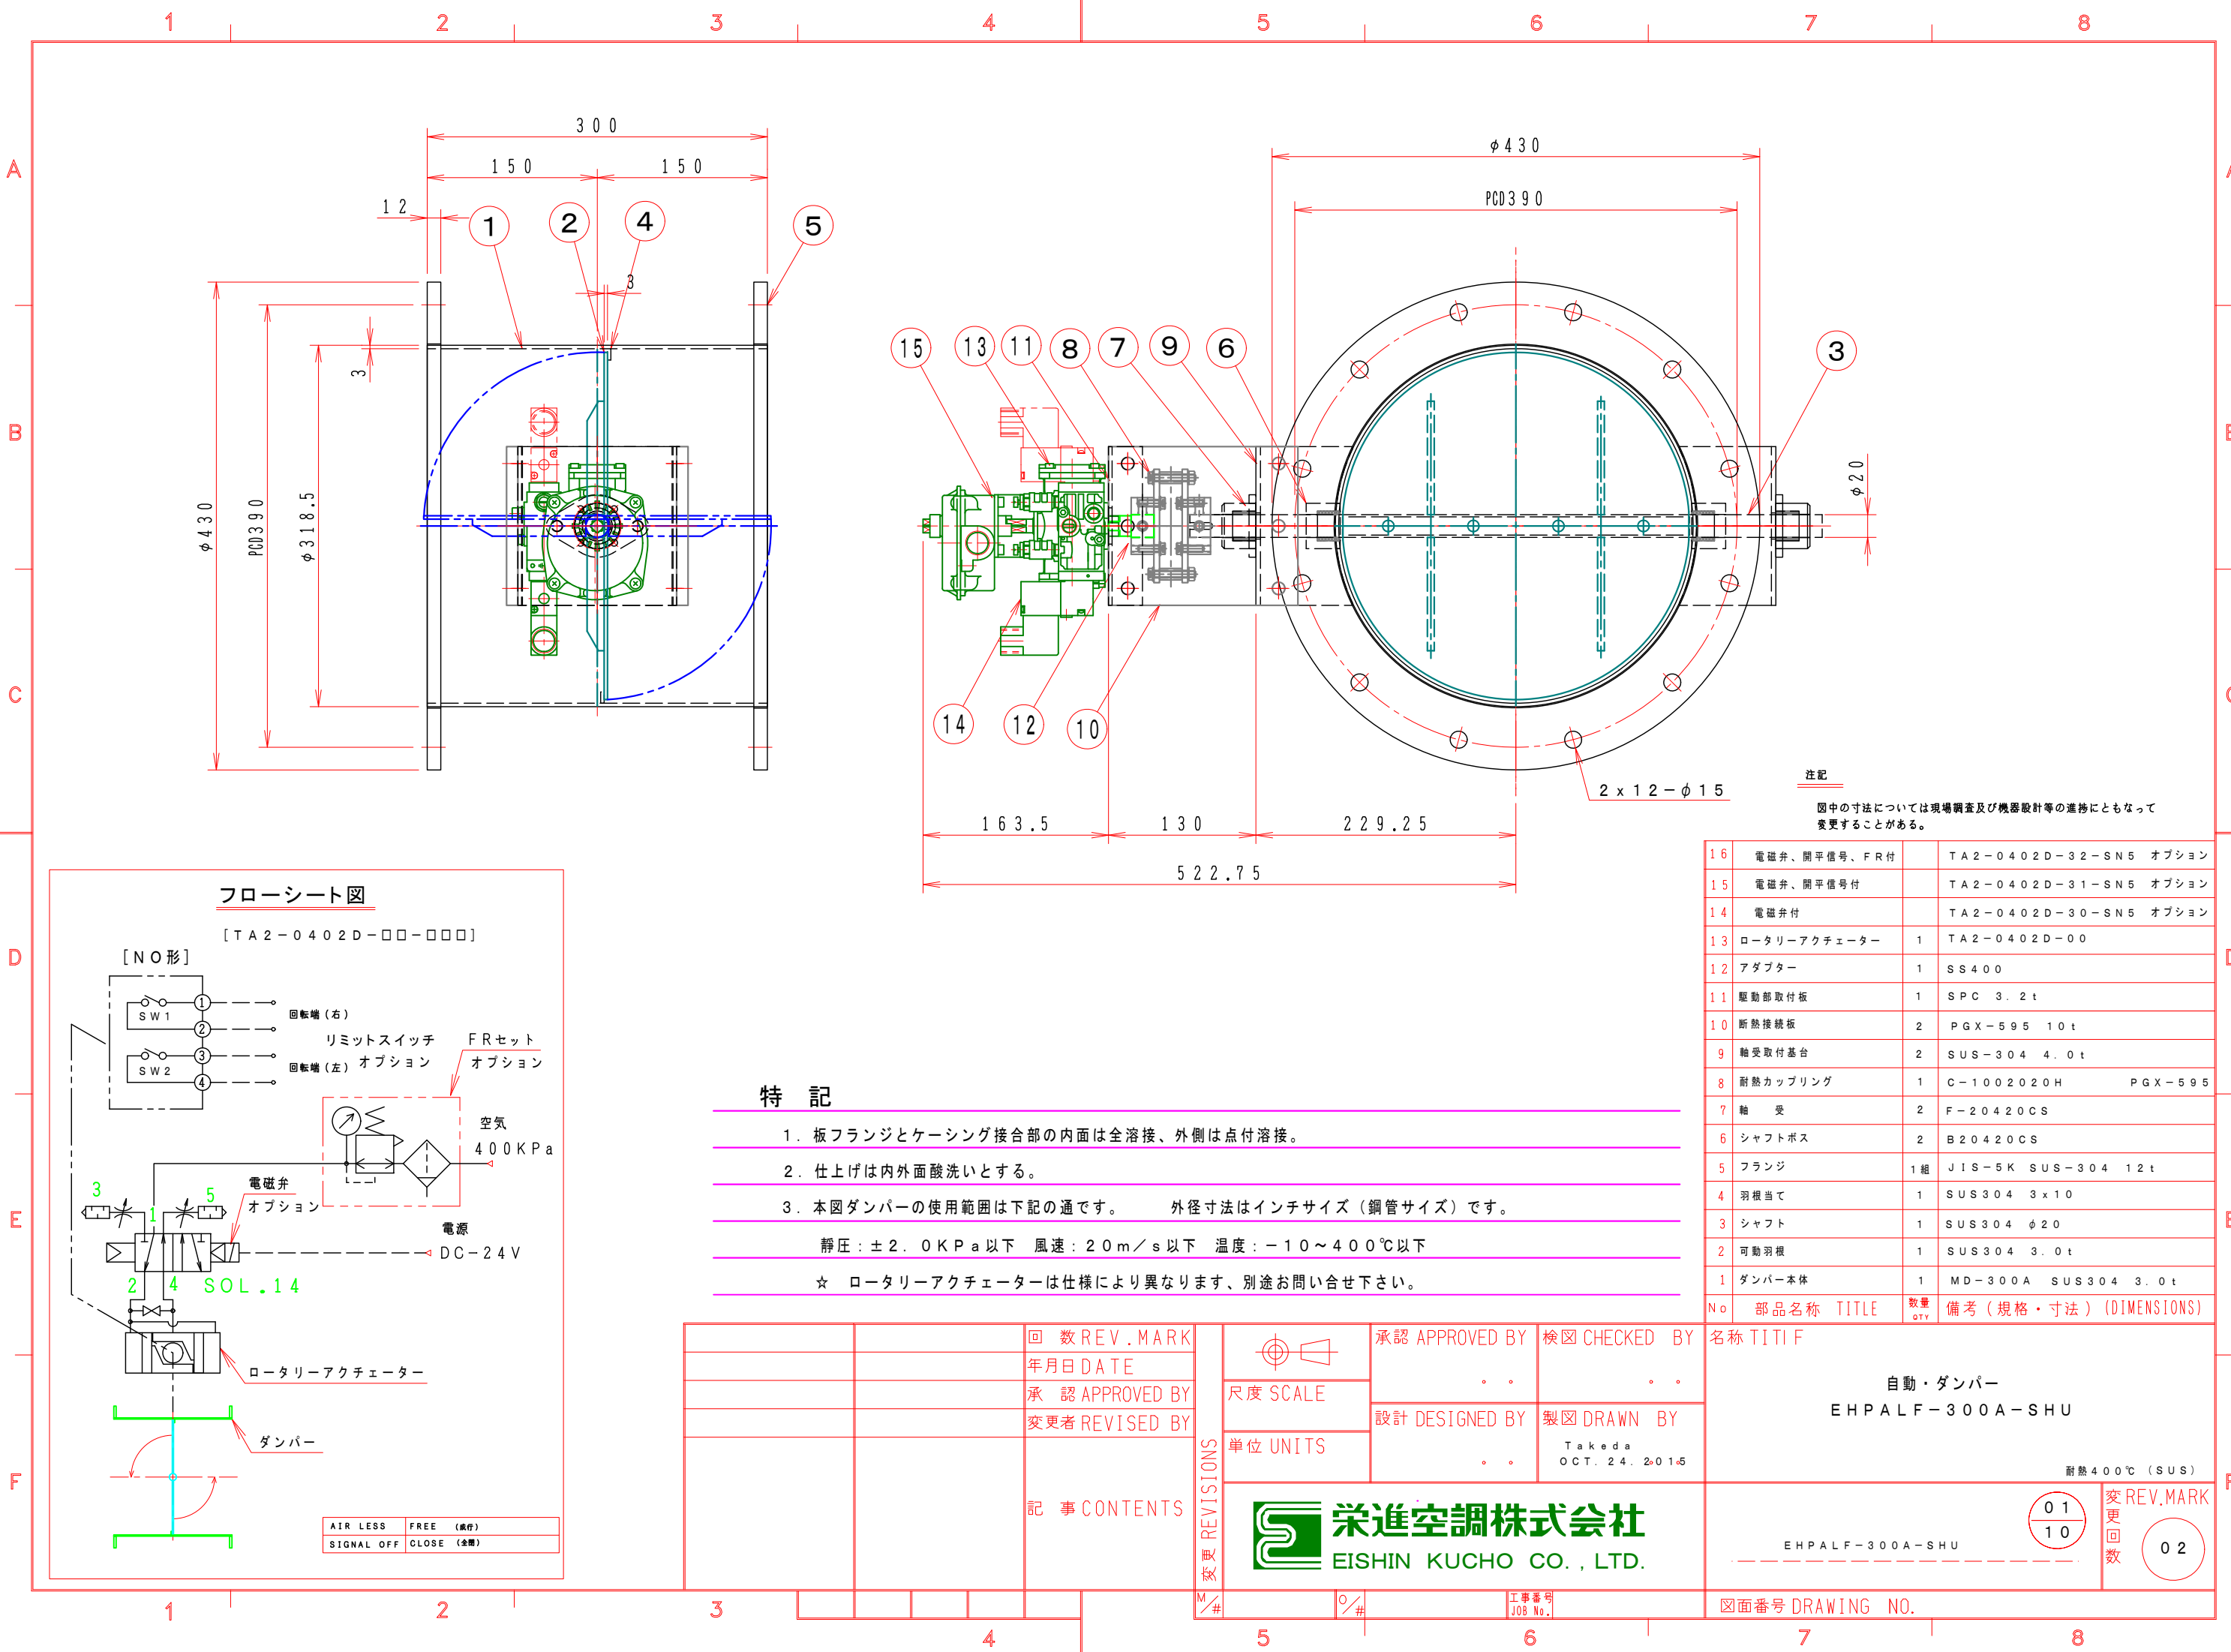

注記


図中の寸法については現場調査及び機器設計等の進捗にともなって変更することがある。

特記

- 板フランジとケーシング接合部の内面は全溶接、外側は点付溶接。
 - 仕上げは内外面酸洗いとする。
 - 本図ダンパーの使用範囲は下記の通です。 外径寸法はインチサイズ（鋼管サイズ）です。
- 静圧：±2.0KPa以下 風速：20m/s以下 温度：-10～400℃以下
- ☆ ロータリーアクチュエーターは仕様により異なります、別途お問い合わせ下さい。

16	電磁弁、開平信号、FR付	TA2-0402D-32-SN5 オプション
15	電磁弁、開平信号付	TA2-0402D-31-SN5 オプション
14	電磁弁付	TA2-0402D-30-SN5 オプション
13	ロータリーアクチュエーター	1 TA2-0402D-00
12	アダプター	1 SS400
11	駆動部取付板	1 SPC 3.2t
10	断熱接続板	2 PGX-595 10t
9	軸受取付基台	2 SUS-304 4.0t
8	耐熱カップリング	1 C-1002020H PGX-595
7	軸 受	2 F-20420CS
6	シャフトボス	2 B20420CS
5	フランジ	1組 JIS-5K SUS-304 12t
4	羽根当て	1 SUS304 3x10
3	シャフト	1 SUS304 φ20
2	可動羽根	1 SUS304 3.0t
1	ダンパー本体	1 MD-300A SUS304 3.0t
No	部品名称 TITLE	数量 QTY 備考（規格・寸法）(DIMENSIONS)

名称 TITIF
自動・ダンパー EHPALF-300A-SHU
耐熱400℃（SUS）
EHPALF-300A-SHU
図面番号 DRAWING NO.
変更回数 REV.MARK 01 10 02

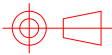

承認 APPROVED BY

検図 CHECKED BY

尺度 SCALE

設計 DESIGNED BY

製図 DRAWN BY

単位 UNITS

Takeda
OCT. 24. 2015

記事 CONTENTS

栄進空調株式会社
EISHIN KUCHO CO., LTD.

工事番号
JOB No.

図面番号 DRAWING NO.